


Дизайн проект жилого дома

Состав проекта:

1.	<u>1.32 – План 1 этажа</u>
2.	<u>2.32 – План 2 этажа</u>
3.	<u>3.32– Планировка помещений с расстановкой мебели и оборудования 1 этаж</u>
4.	<u>4.32 – Планировка помещений с расстановкой мебели и оборудования 2 этаж</u>
5.	<u>5.32– План электрики, часть 1 из 6: розетки и электровыводы по стенам 1 этаж</u>
6.	<u>6.32– План электрики, часть 2 из 6: электровыводы на потолок 1 этаж</u>
7.	<u>7.32– План электрики, часть 3 из 6: выключатели, схемы включений 1 этаж</u>
8.	<u>8.32– План электрики, часть 4 из 6: розетки и электровыводы по стенам 2 этаж</u>
9.	<u>9.32– План электрики, часть 5 из 6: электровыводы на потолок 2 этаж</u>
10.	<u>10.32– План электрики, часть 6 из 6: выключатели, схемы включений 2 этаж</u>
11.	<u>11.32– План привязок сантех. оборудования, 1, 2 этажи</u>
12.	<u>12.32– План лестницы и подлестничного пространства</u>
13.	<u>13.32– План конструкции под встраив. каминную топку и облицовку</u>
14.	<u>14.32– План проема мансардного окна. Спальня (16), Спальня(19)</u>
15.	<u>15.32– План потолка: часть 1 из 4, 1 этаж</u>
16.	<u>16.32– План потолка: часть 2 из 4, 1 этаж: ванная 8, спальня 11</u>
17.	<u>17.32– План потолка: часть 3 из 4, 2 этаж</u>
18.	<u>18.32– План потолка: часть 4 из 4, 2 этаж, разрезы 4-4, 5-5</u>
19.	<u>19.32– План отделки и элементов: часть 1 из 7, общий план</u>
20.	<u>20.32– План отделки, часть 2 из 7, гостиная 9, кухня 10, холлы 7 и 15, пом. 2, 3, 4, 5, 6</u>
21.	<u>21.32– План отделки, часть 3 из 7, спальня 11, спальня 16, спальня 19</u>
22.	<u>22.32– План отделки, часть 4 из 7, (8)ванная, ГКЛ констр., облицовка</u>
23.	<u>23.32– План отделки, часть 5 из 7, (18)ванная, ГКЛ конструкции под облицовку</u>
24.	<u>24.32– План отделки. часть 6 из 7, (18)ванная, укладка плитки</u>
25.	<u>25.32– План отделки. часть 7 из 7, (18)ванная, окраска стен, (9)кухня, укладка фартука</u>
26.	<u>26.32– Визуализация отделки, часть 1 из 2</u>
27.	<u>27.32– Визуализация отделки, часть 2 из 2</u>
28.	<u>28.32– План напольных покрытий, 1 этаж</u>
29.	<u>29.32– План напольных покрытий, 2 этаж</u>
30.	<u>30.32– Ведомость отделочных материалов и элементов, часть 1 из 2</u>
31.	<u>31.32– Ведомость отделочных материалов и элементов, часть 2 из 2</u>
32.	<u>32.32– Ведомость электрооборудования и осветительных приборов</u>

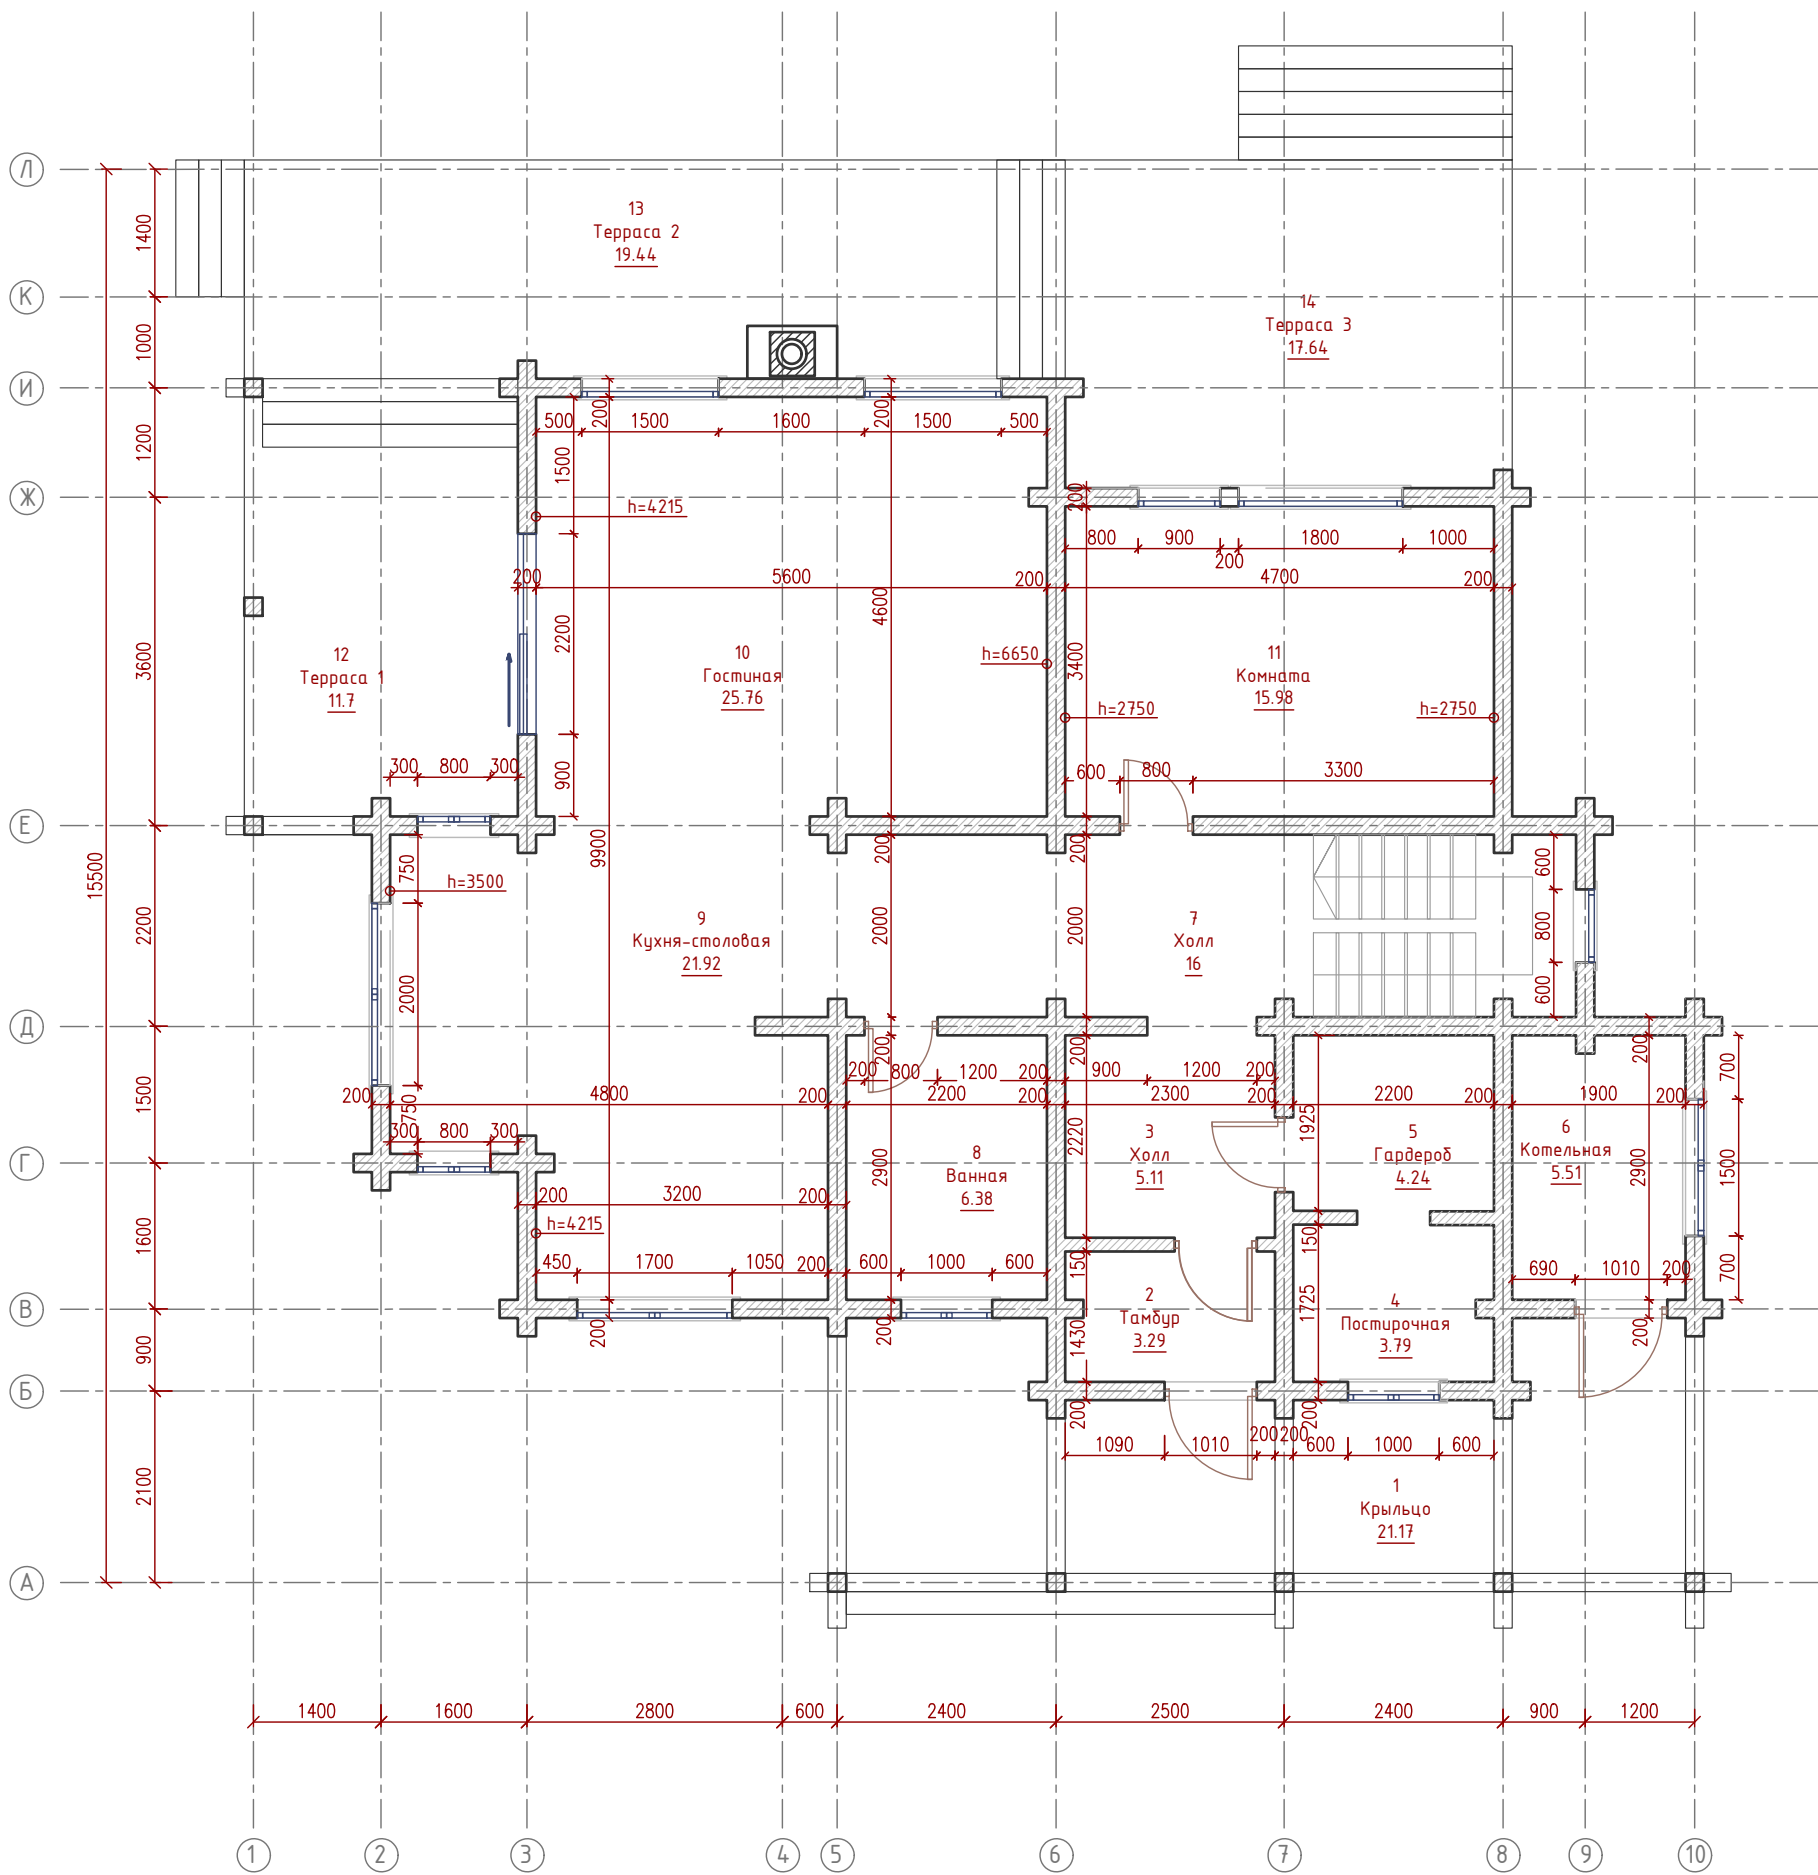


Изм.	Кол.	Лист № док	Подпись	Дата


Дизайн проект жилого дома

План 1 этажа


Стадия	Лист	Листов
	1	32

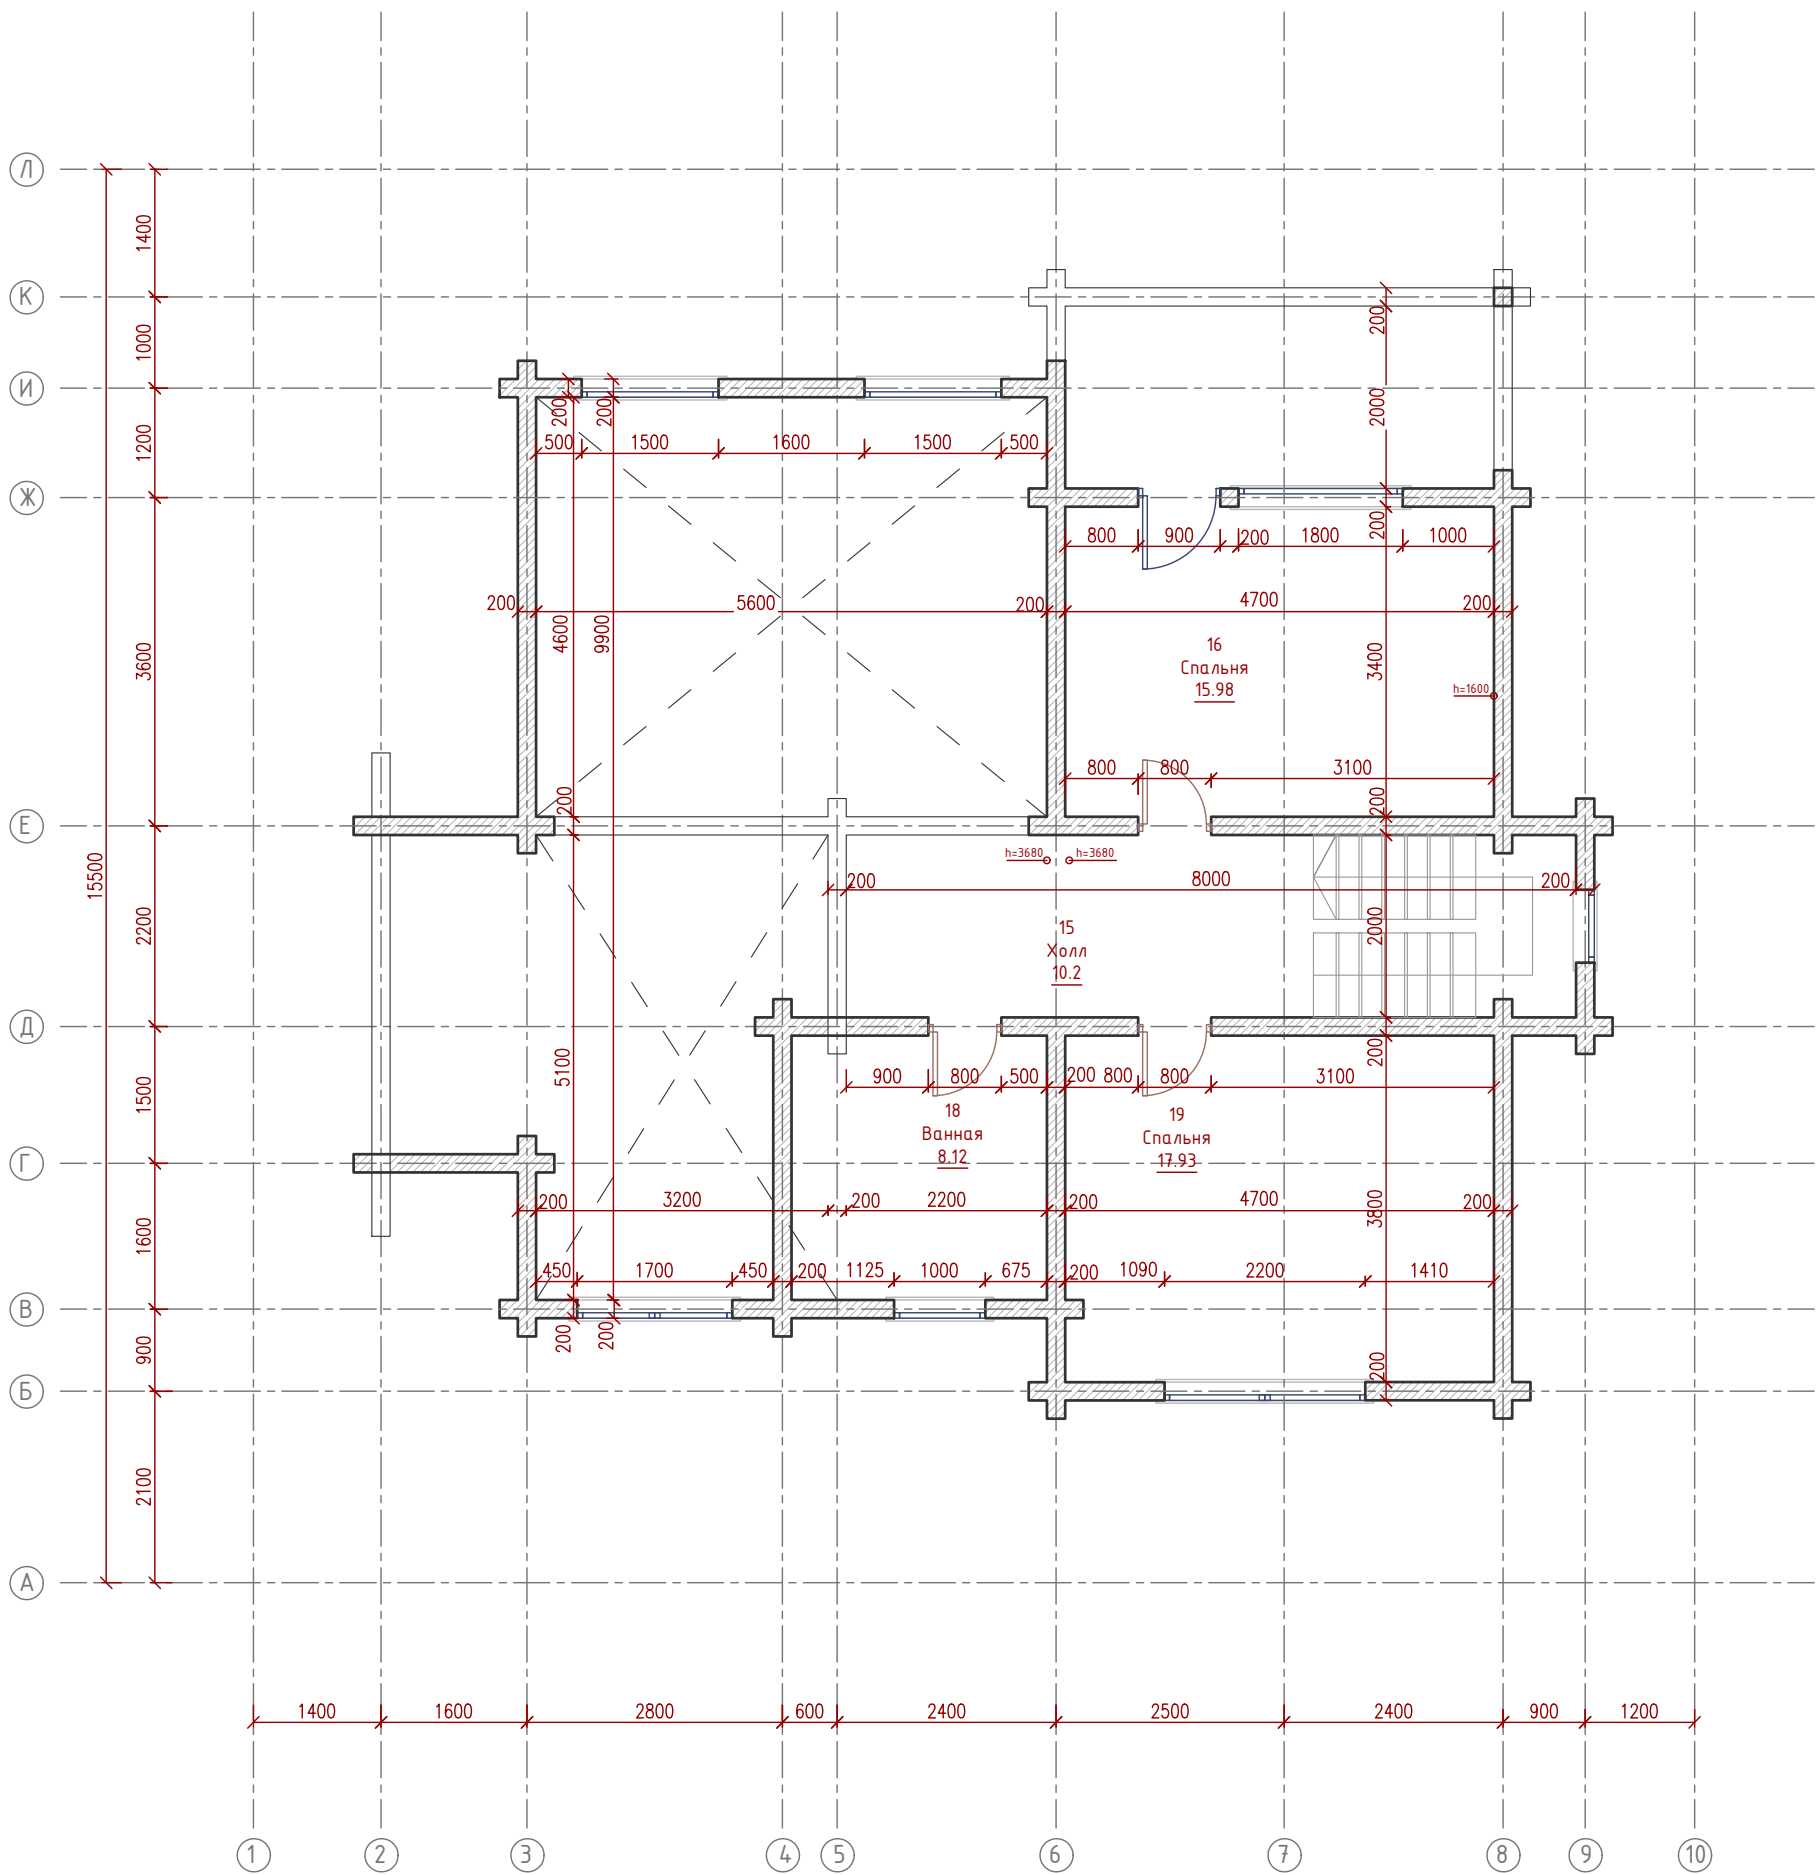


Изм.	Кол.	Лист № док	Подпись	Дата	Стадия	Лист	Листов
						2	32
Дизайн проект жилого дома					План 2 этажа		

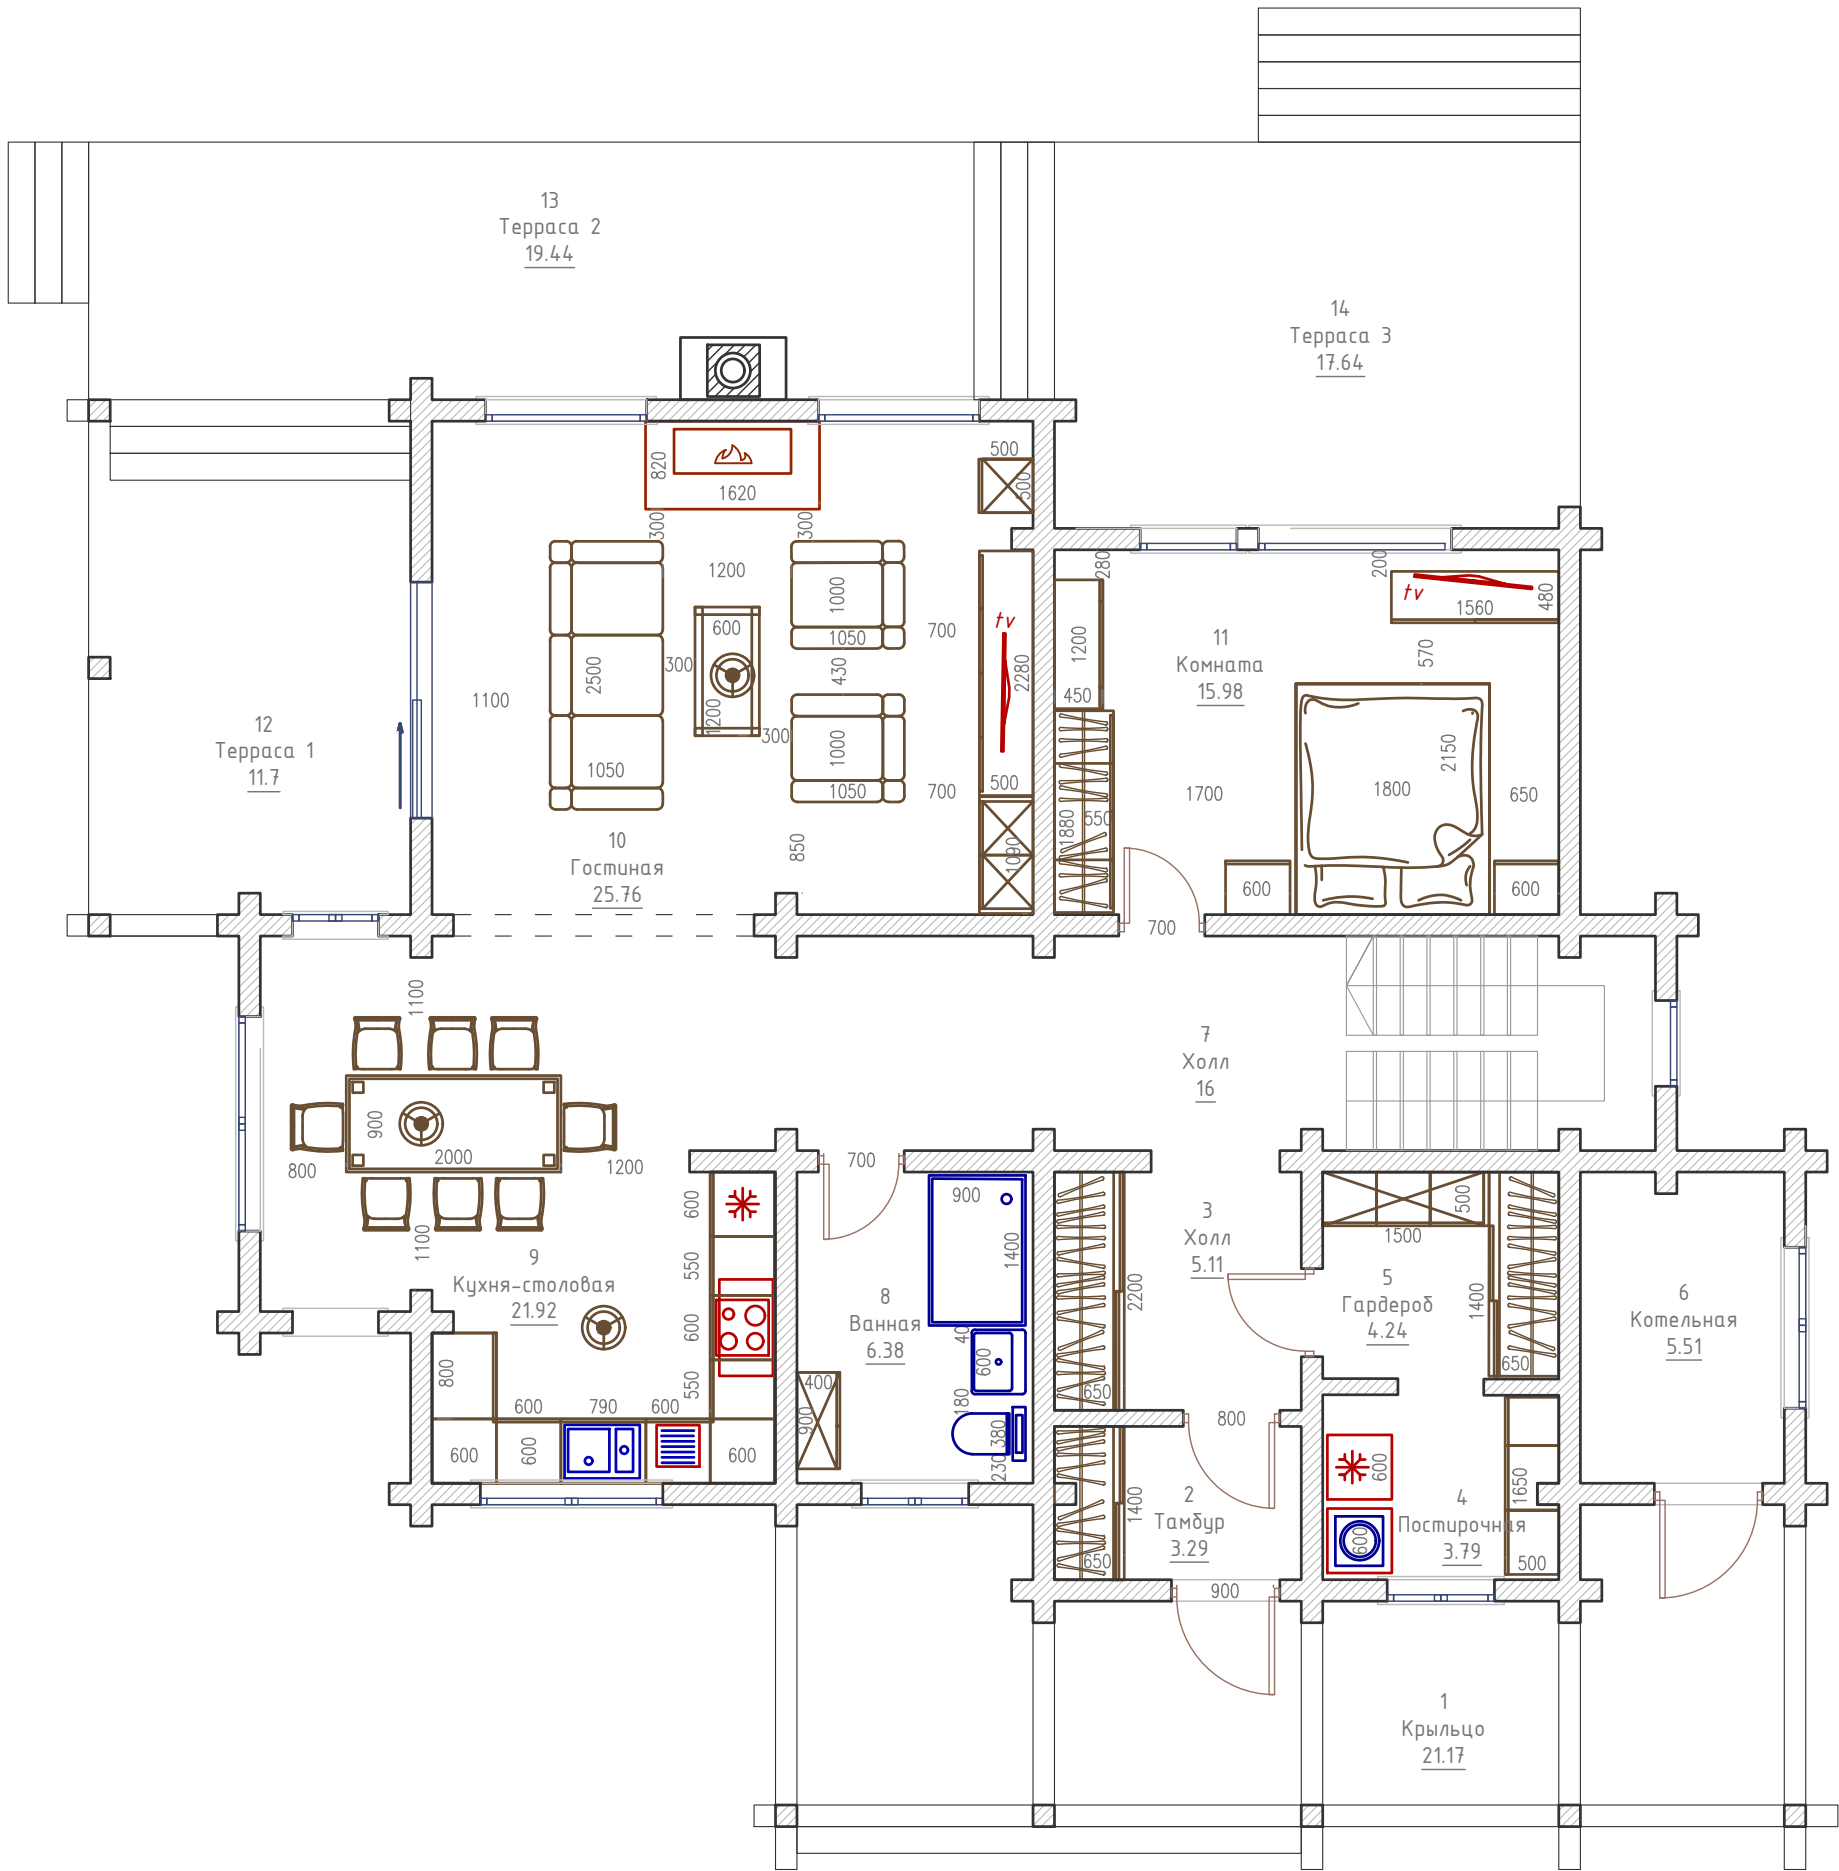

Изм.	Кол.	Лист № док	Подпись	Дата	Дизайн проект жилого дома	Стадия	Лист	Листов
							3	32
					План расстановки мебели и оборудования, 1 этаж			

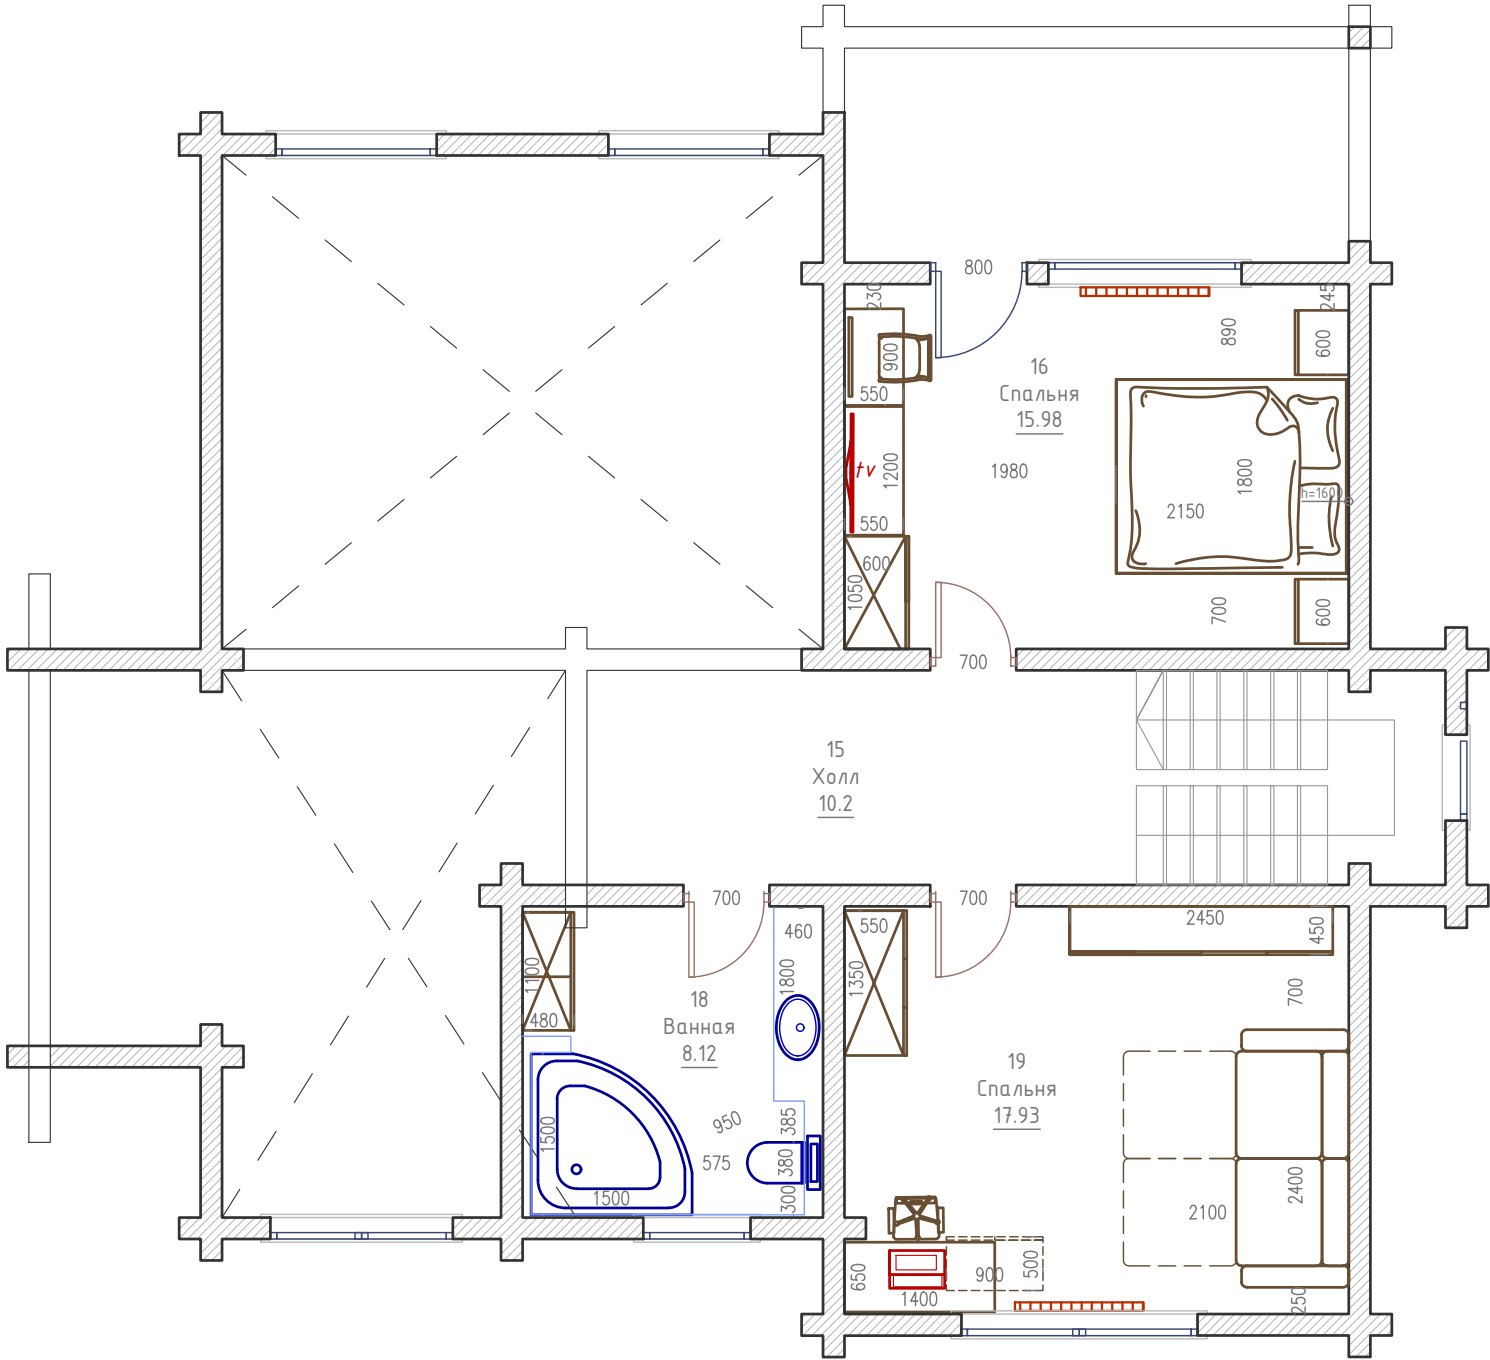


Изм.	Кол.	Лист	№ док	Подпись	Дата	Стадия	Лист	Листов
						Дизайн проект жилого дома	4	32
						План расстановки мебели и оборудования, 2 этаж		

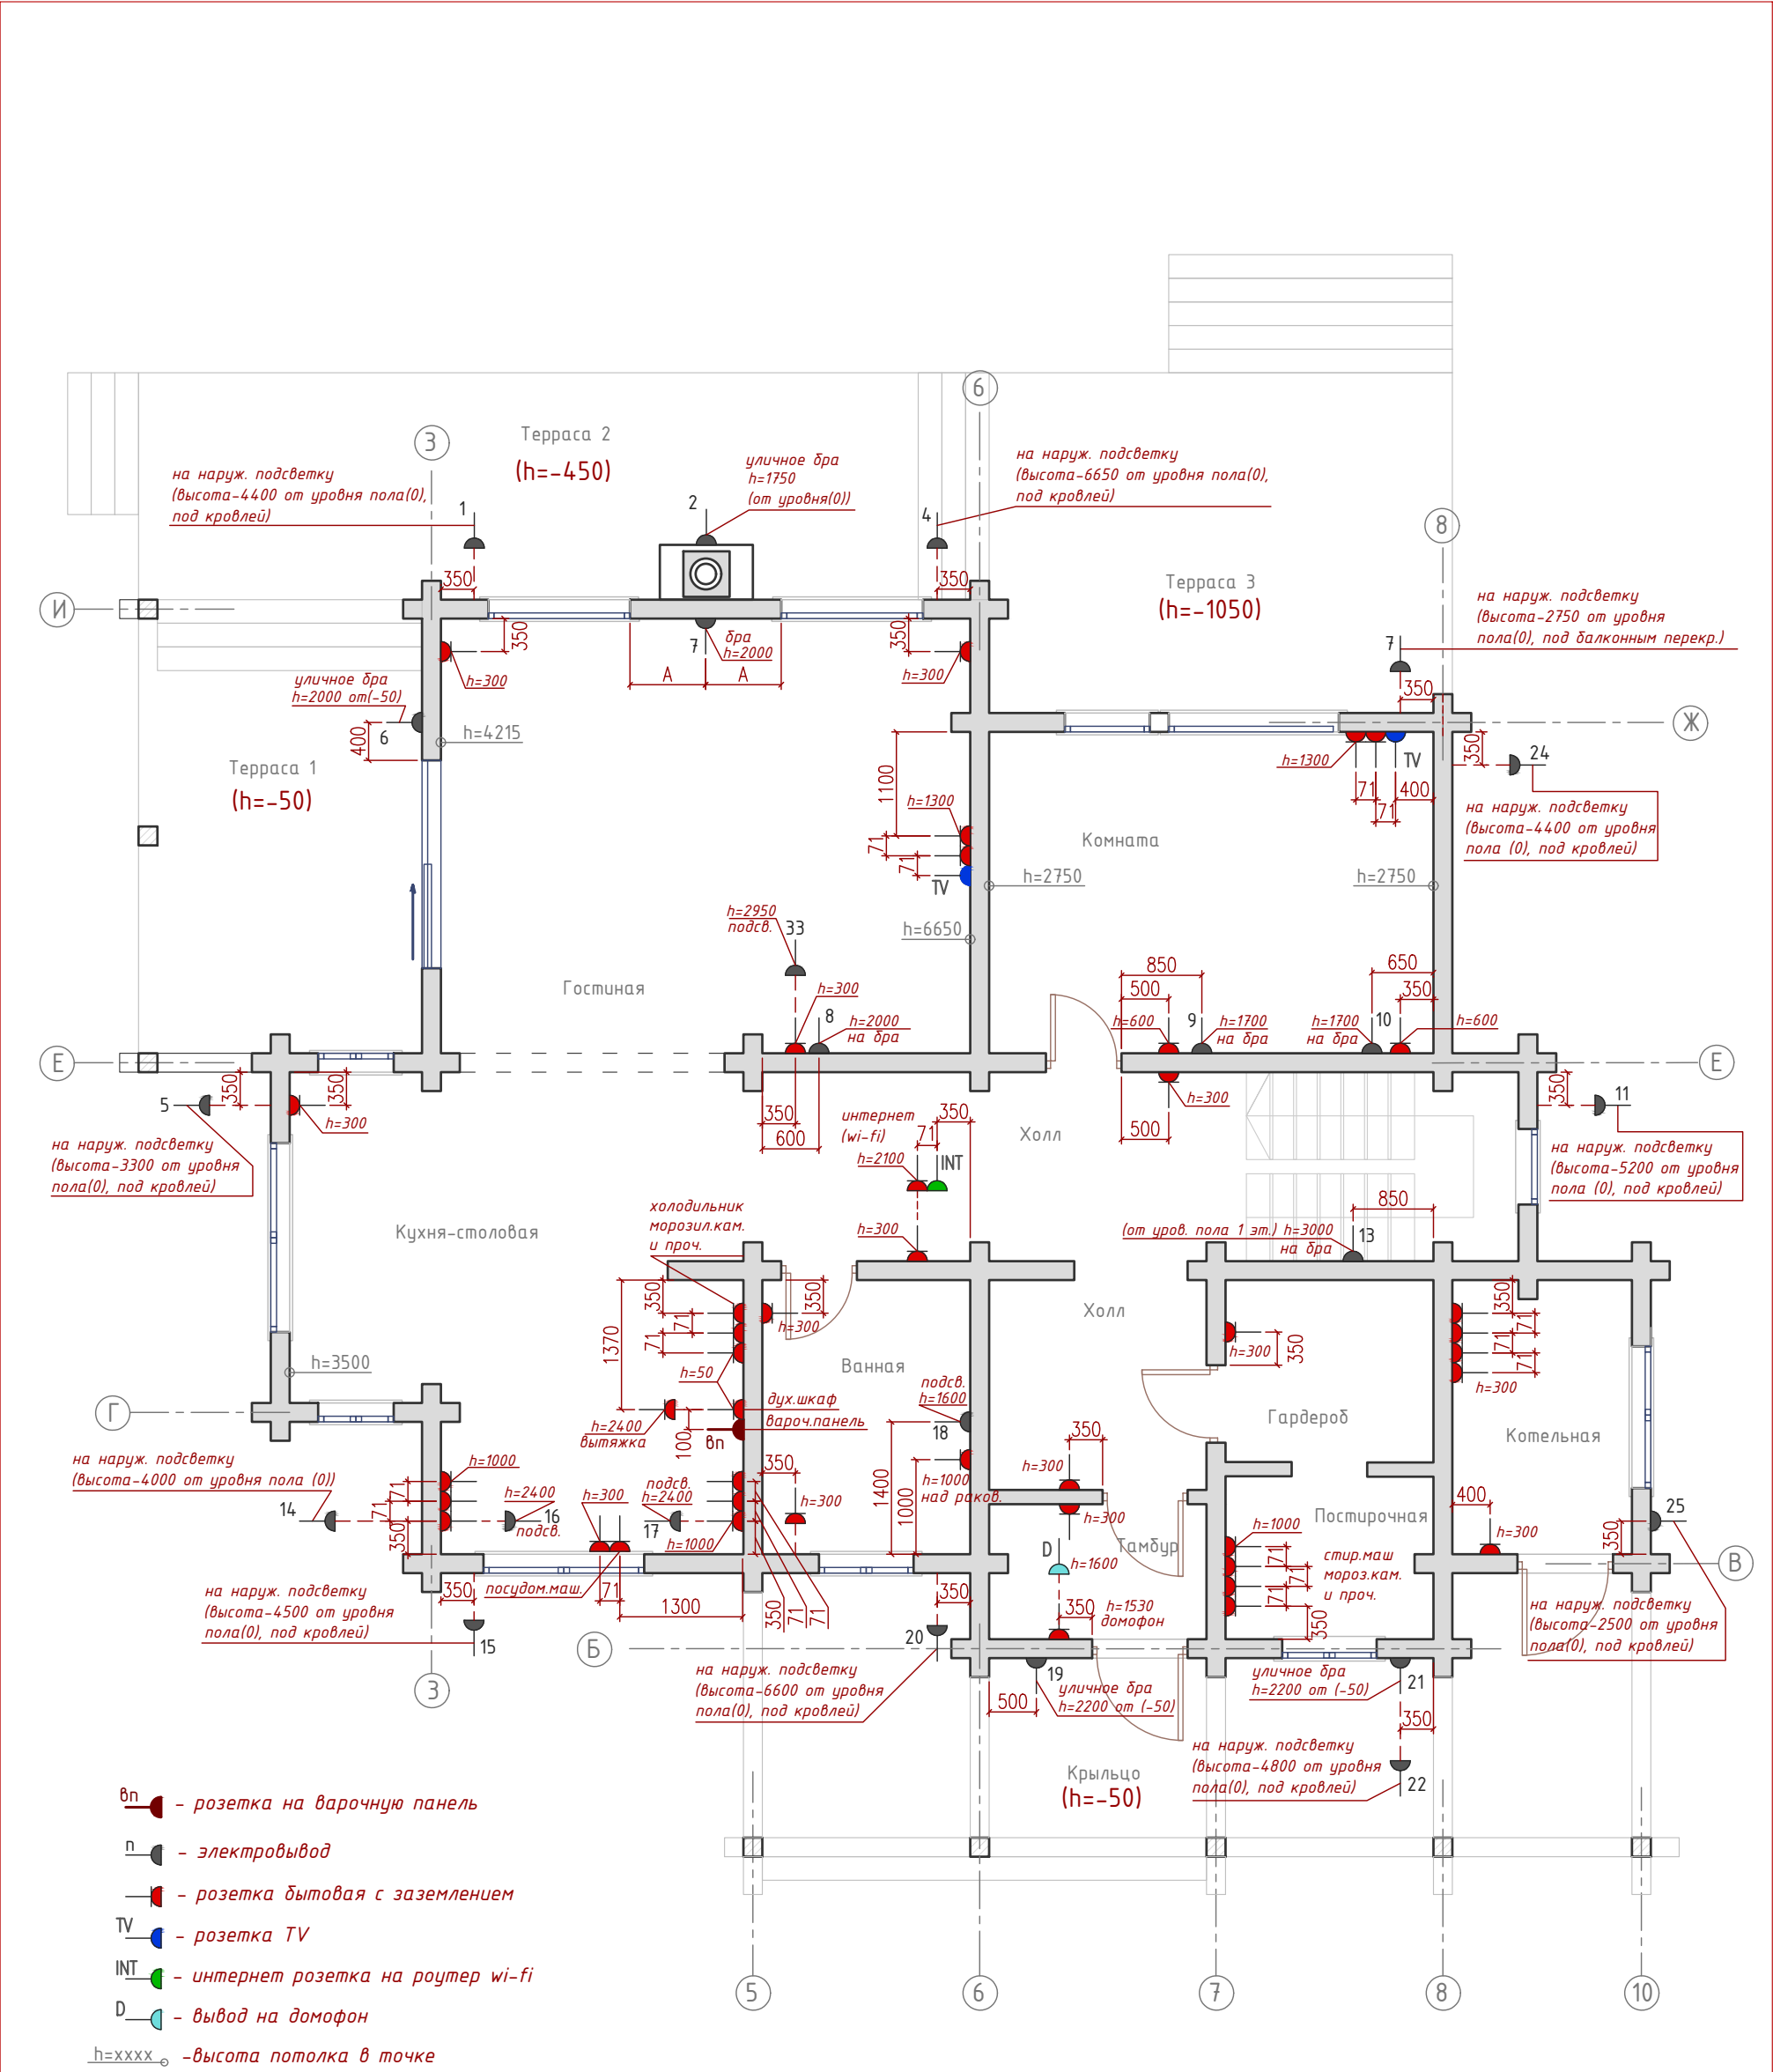


Все высоты даны от уровня ориентируемого "чистового" пола в рассматриваемом помещении или уровня пола террасы, отступы даны от ориентируемых "чистовых" стен


Изм.	Кол.	Лист	№ док	Подпись	Дата	Стадия	Лист	Листов
						Дизайн проект жилого дома	5	32
						План электрики: часть 1 из 6, розетки и электропроводы по стенам, 1 этаж		

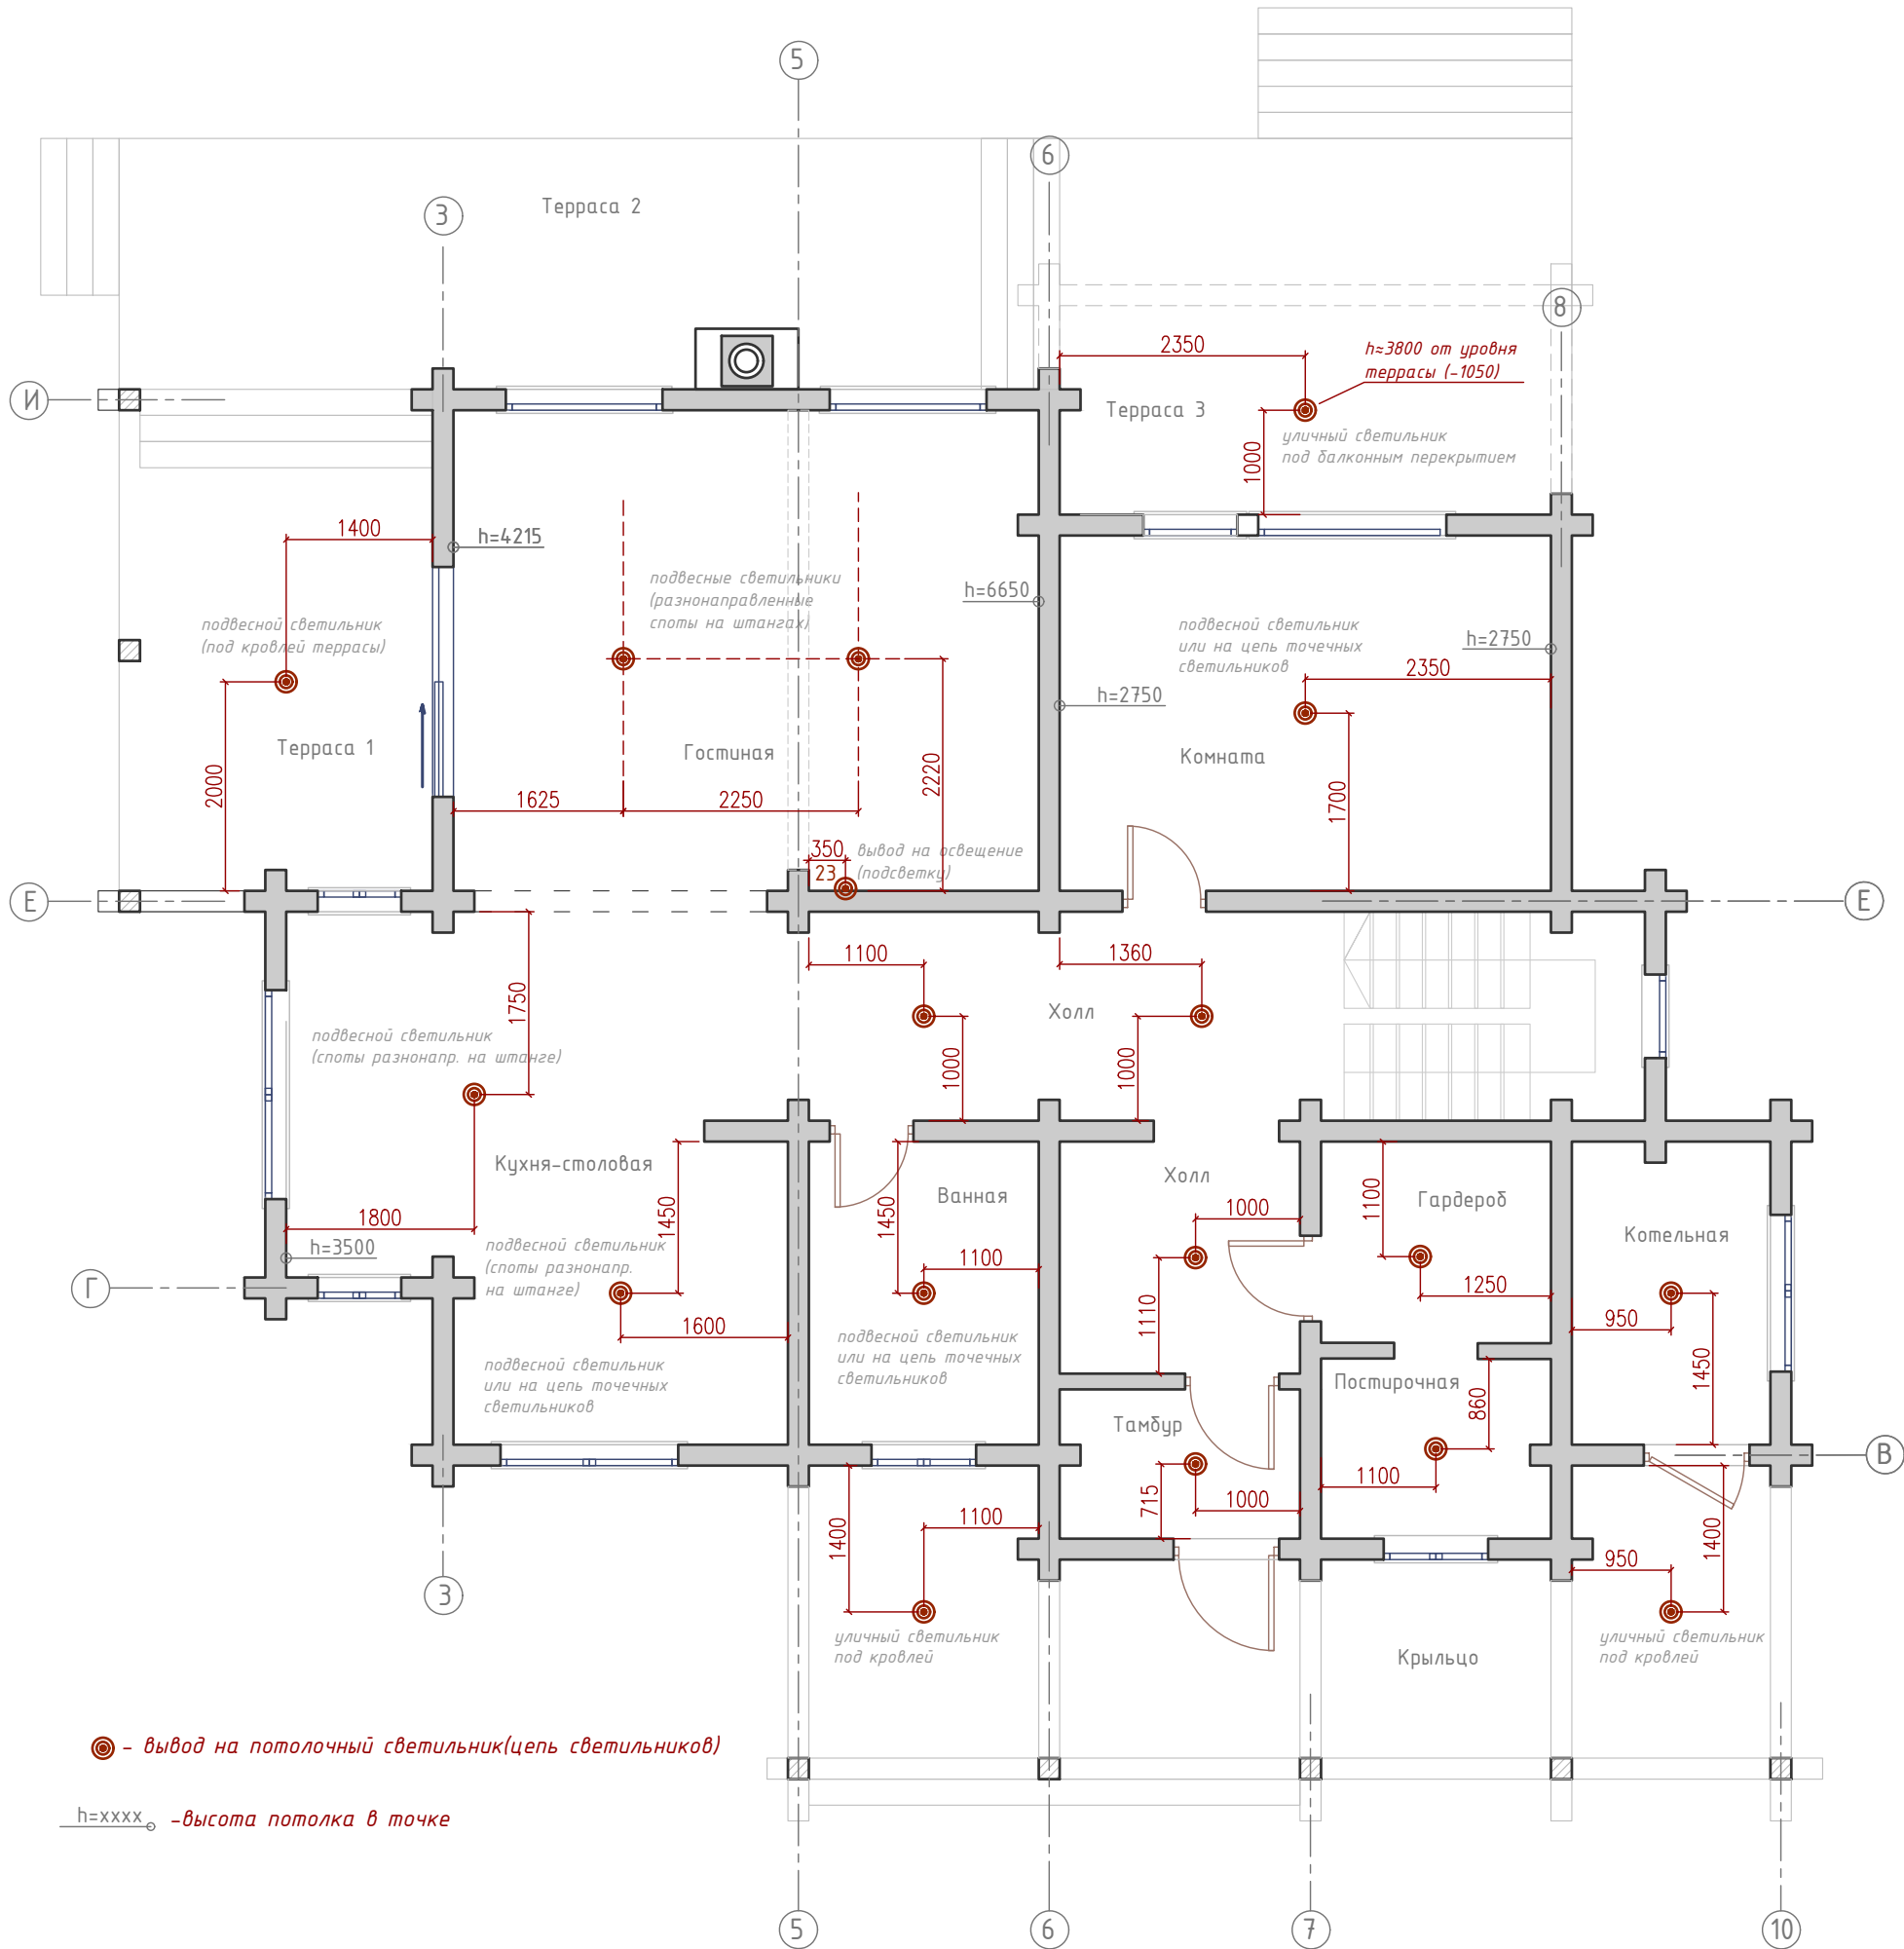

Изм.	Кол.	Лист	№ док	Подпись	Дата	Стадия	Лист	Листов
						Дизайн проект жилого дома	6	32
						План электрики: часть 2 из 6 электропроводы на потолок, 1 этаж		

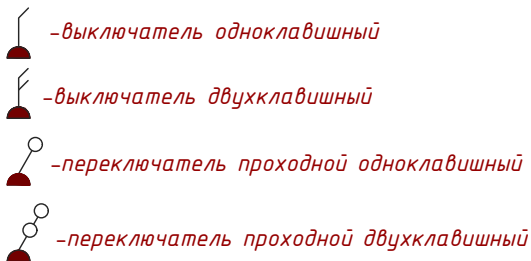

Изм.	Кол.	Лист	№ док	Подпись	Дата	Дизайн проект жилого дома	Стадия	Лист	Листов
								7	32
							План электрики: часть 3 из 6, выключатели, схемы включений, 1 этаж		

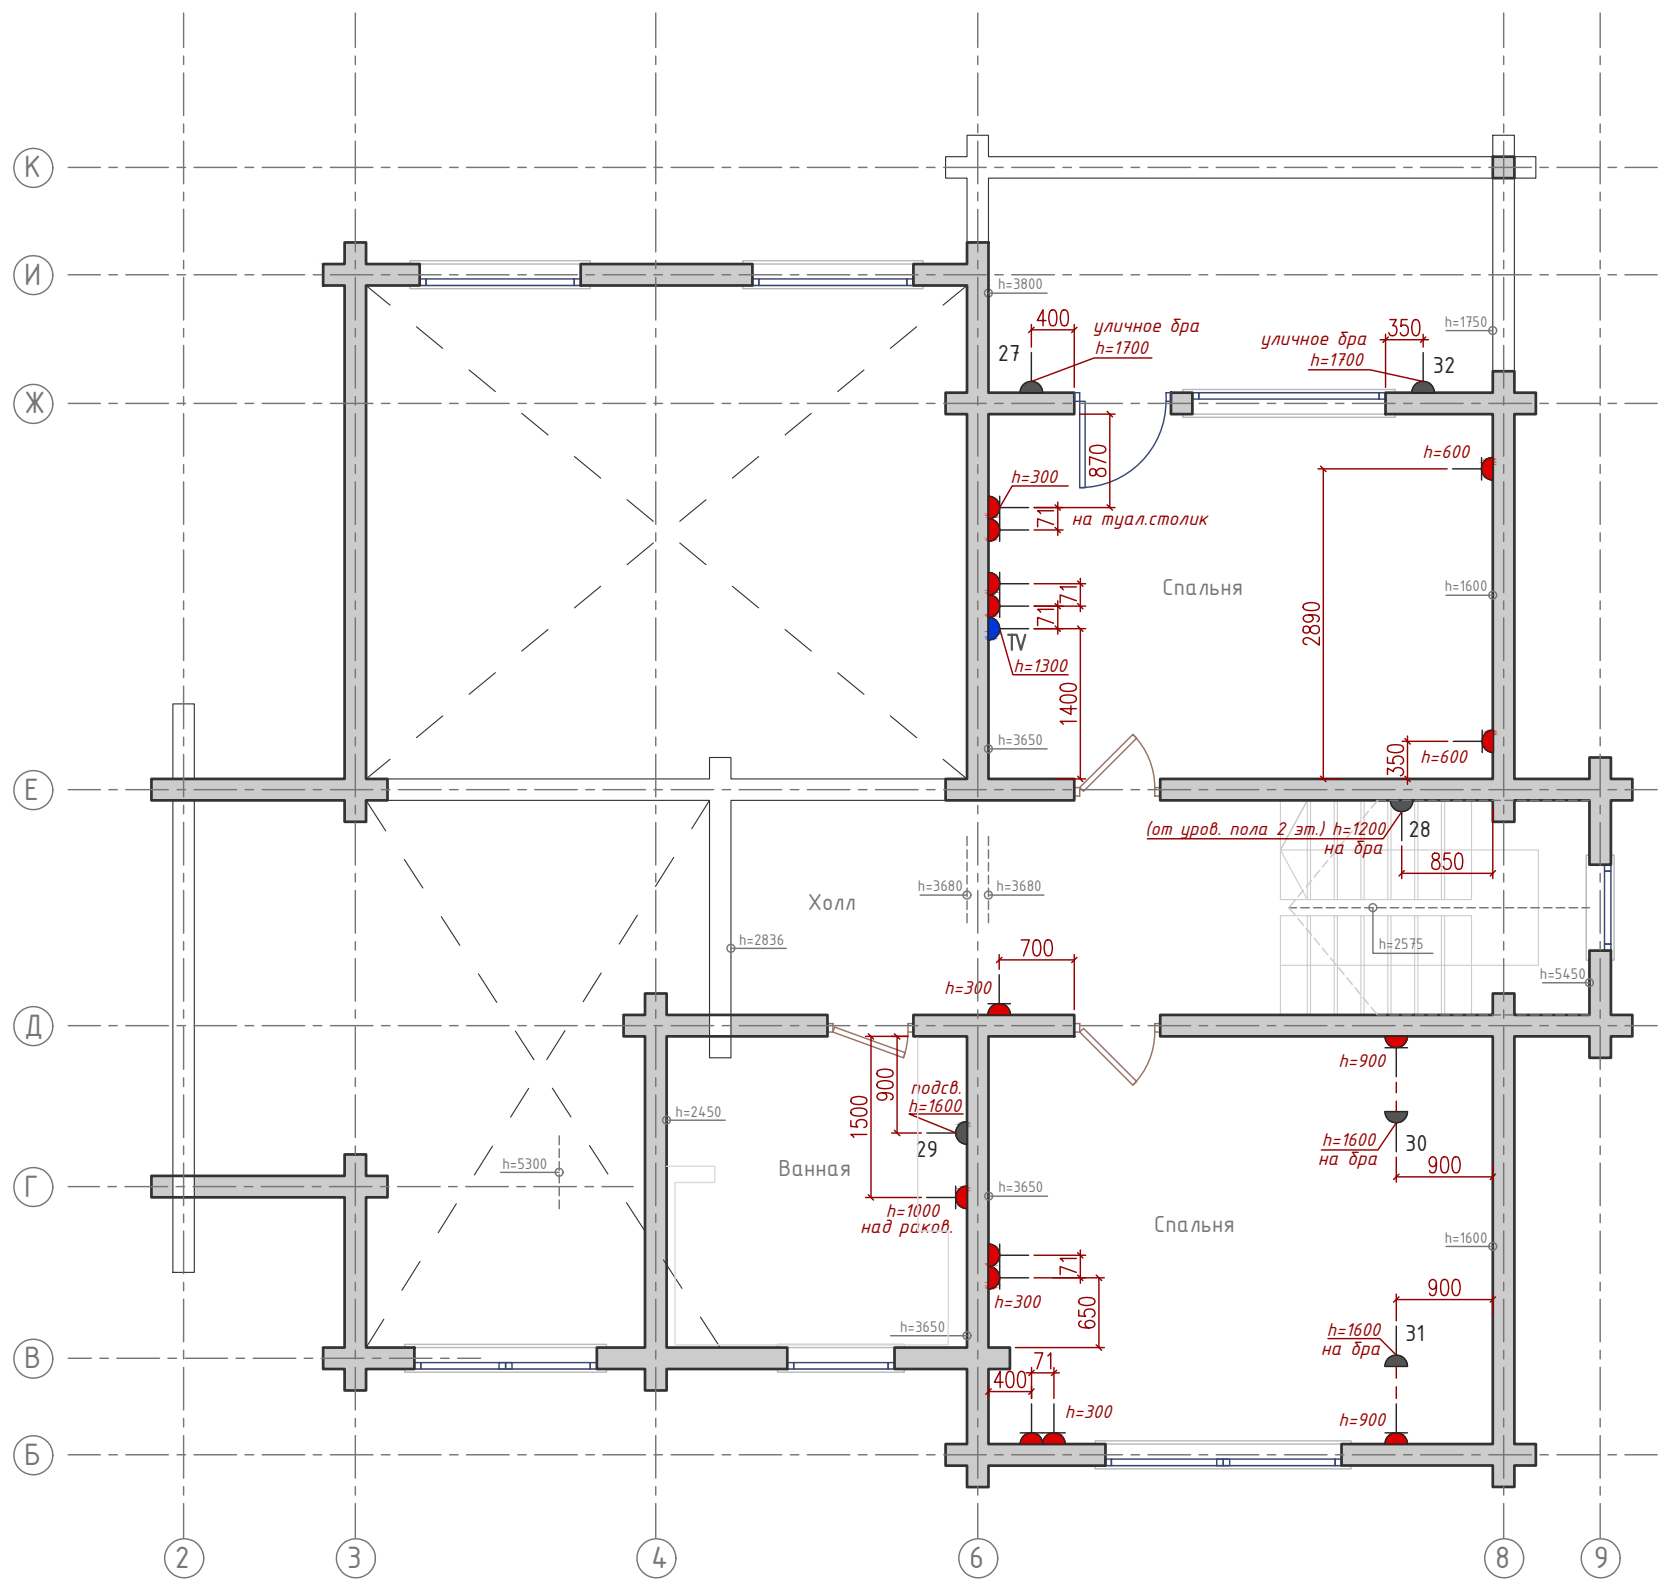


- - электровывод
- - розетка бытовая с заземлением
- TV —■— - розетка TV
- INT —■— - интернет розетка на роутер wi-fi
- D —■— - вывод на домофон

h=xxxx -высота потолка в точке

Все высоты даны от уровня ориентируемого "чистового" пола в рассматриваемом помещении или уровня пола террасы, отступы даны от ориентируемых "чистовых" стен

Изм.	Кол.	Лист №док	Подпись	Дата	Стадия	Лист	Листов
					Дизайн проект жилого дома	8	32
					План электрики: часть 4 из 6, розетки и электровыводы по стенам, 2 этаж		

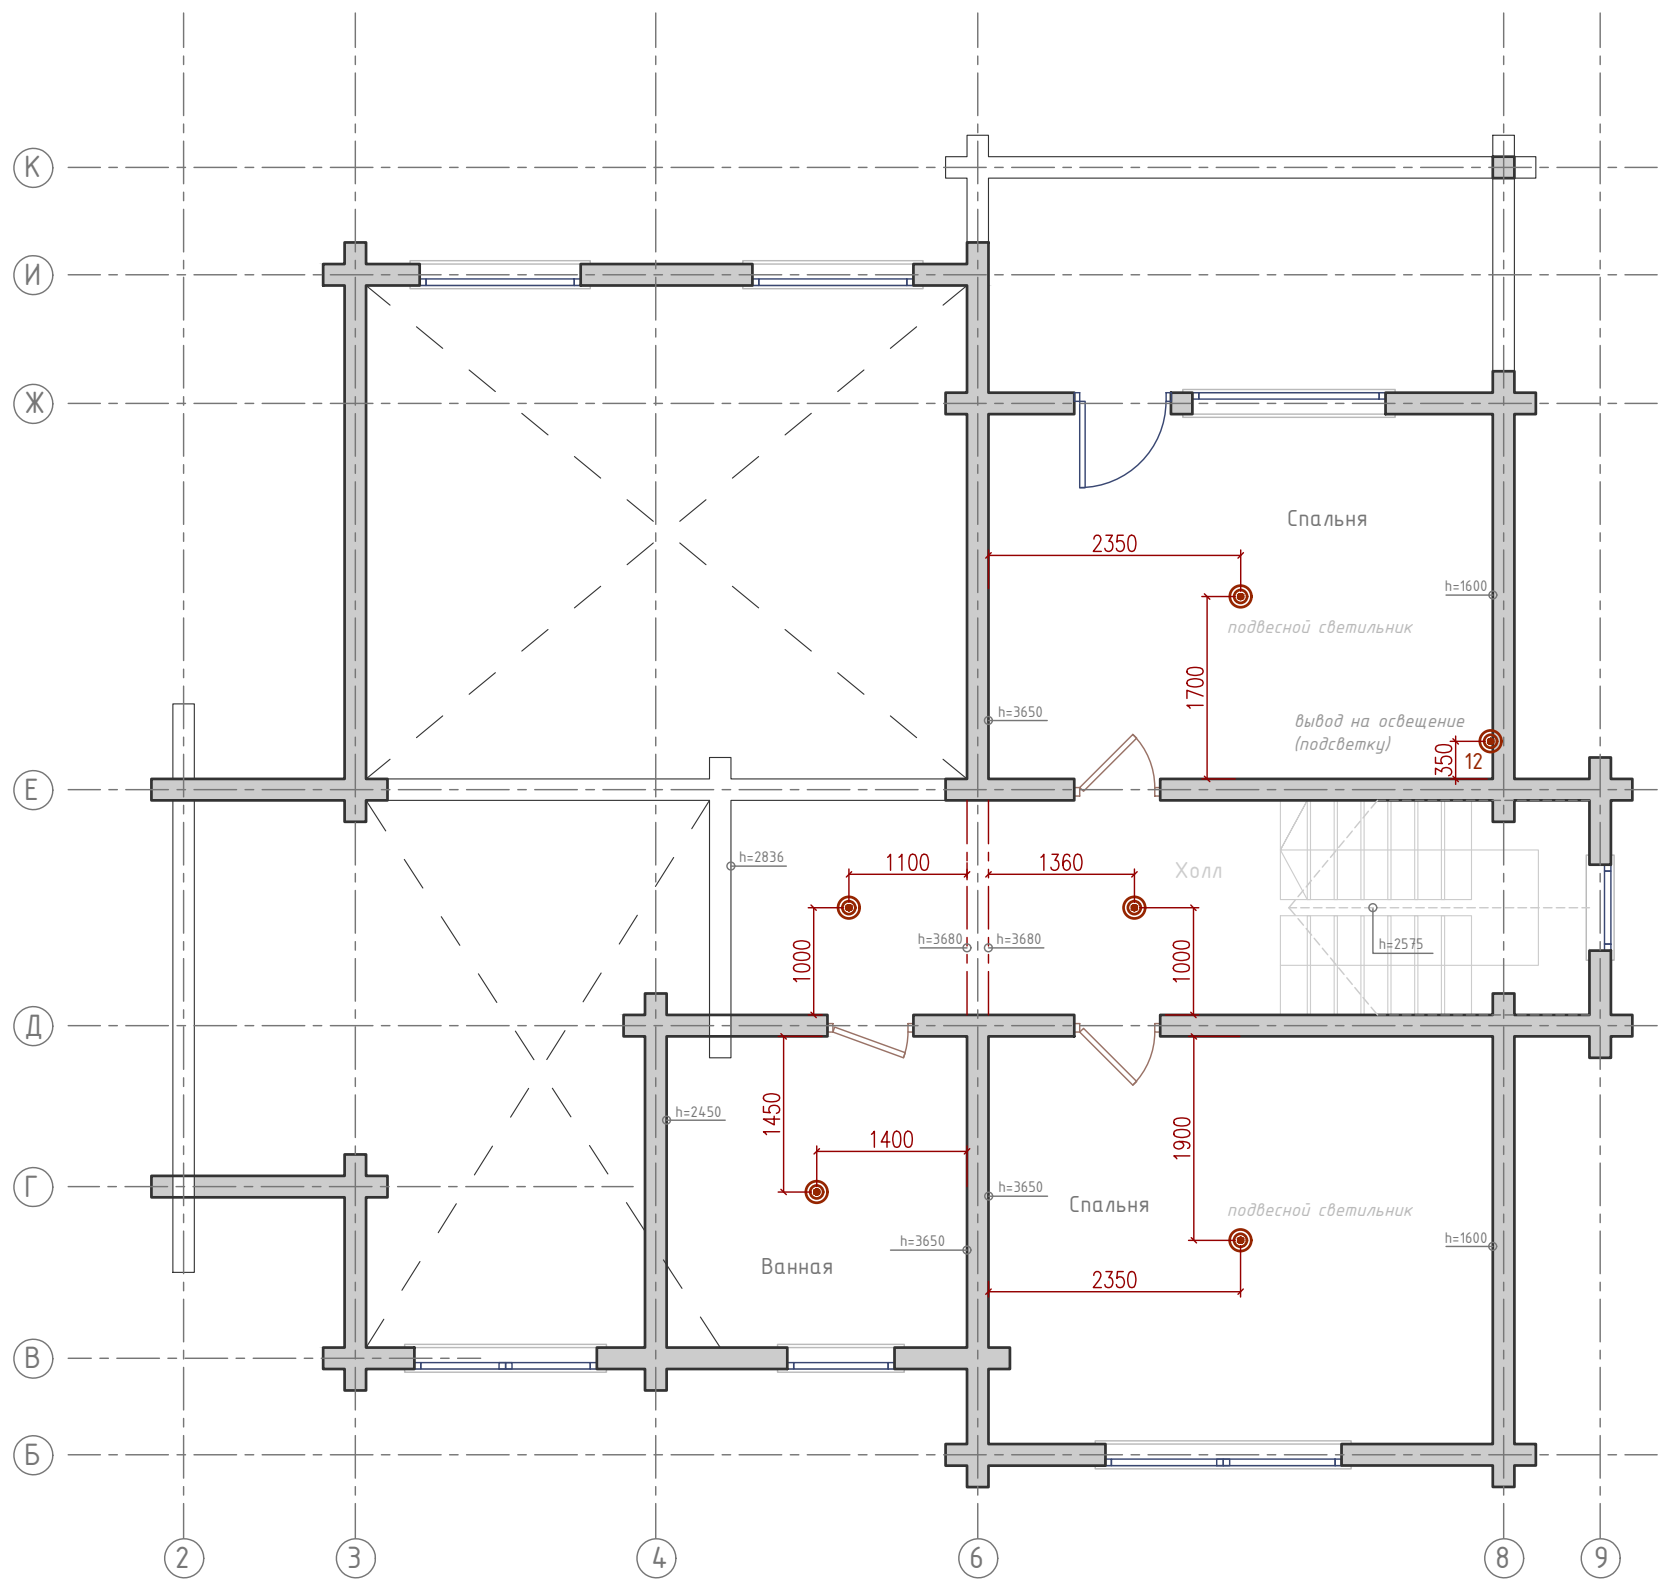


⦿ - вывод на потолочный светильник(цепь светильников)

h=xxxx -высота потолка в точке

Все высоты даны от уровня ориентируемого "чистового" пола в рассматриваемом помещении или уровня пола террасы, отступы даны от ориентируемых "чистовых" стен

Изм.	Кол.	Лист № док	Подпись	Дата	Дизайн проект жилого дома	Стадия	Лист	Листов
							9	32
					План электрики: часть 5 из 6, электровыводы на потолок, 2 этаж			

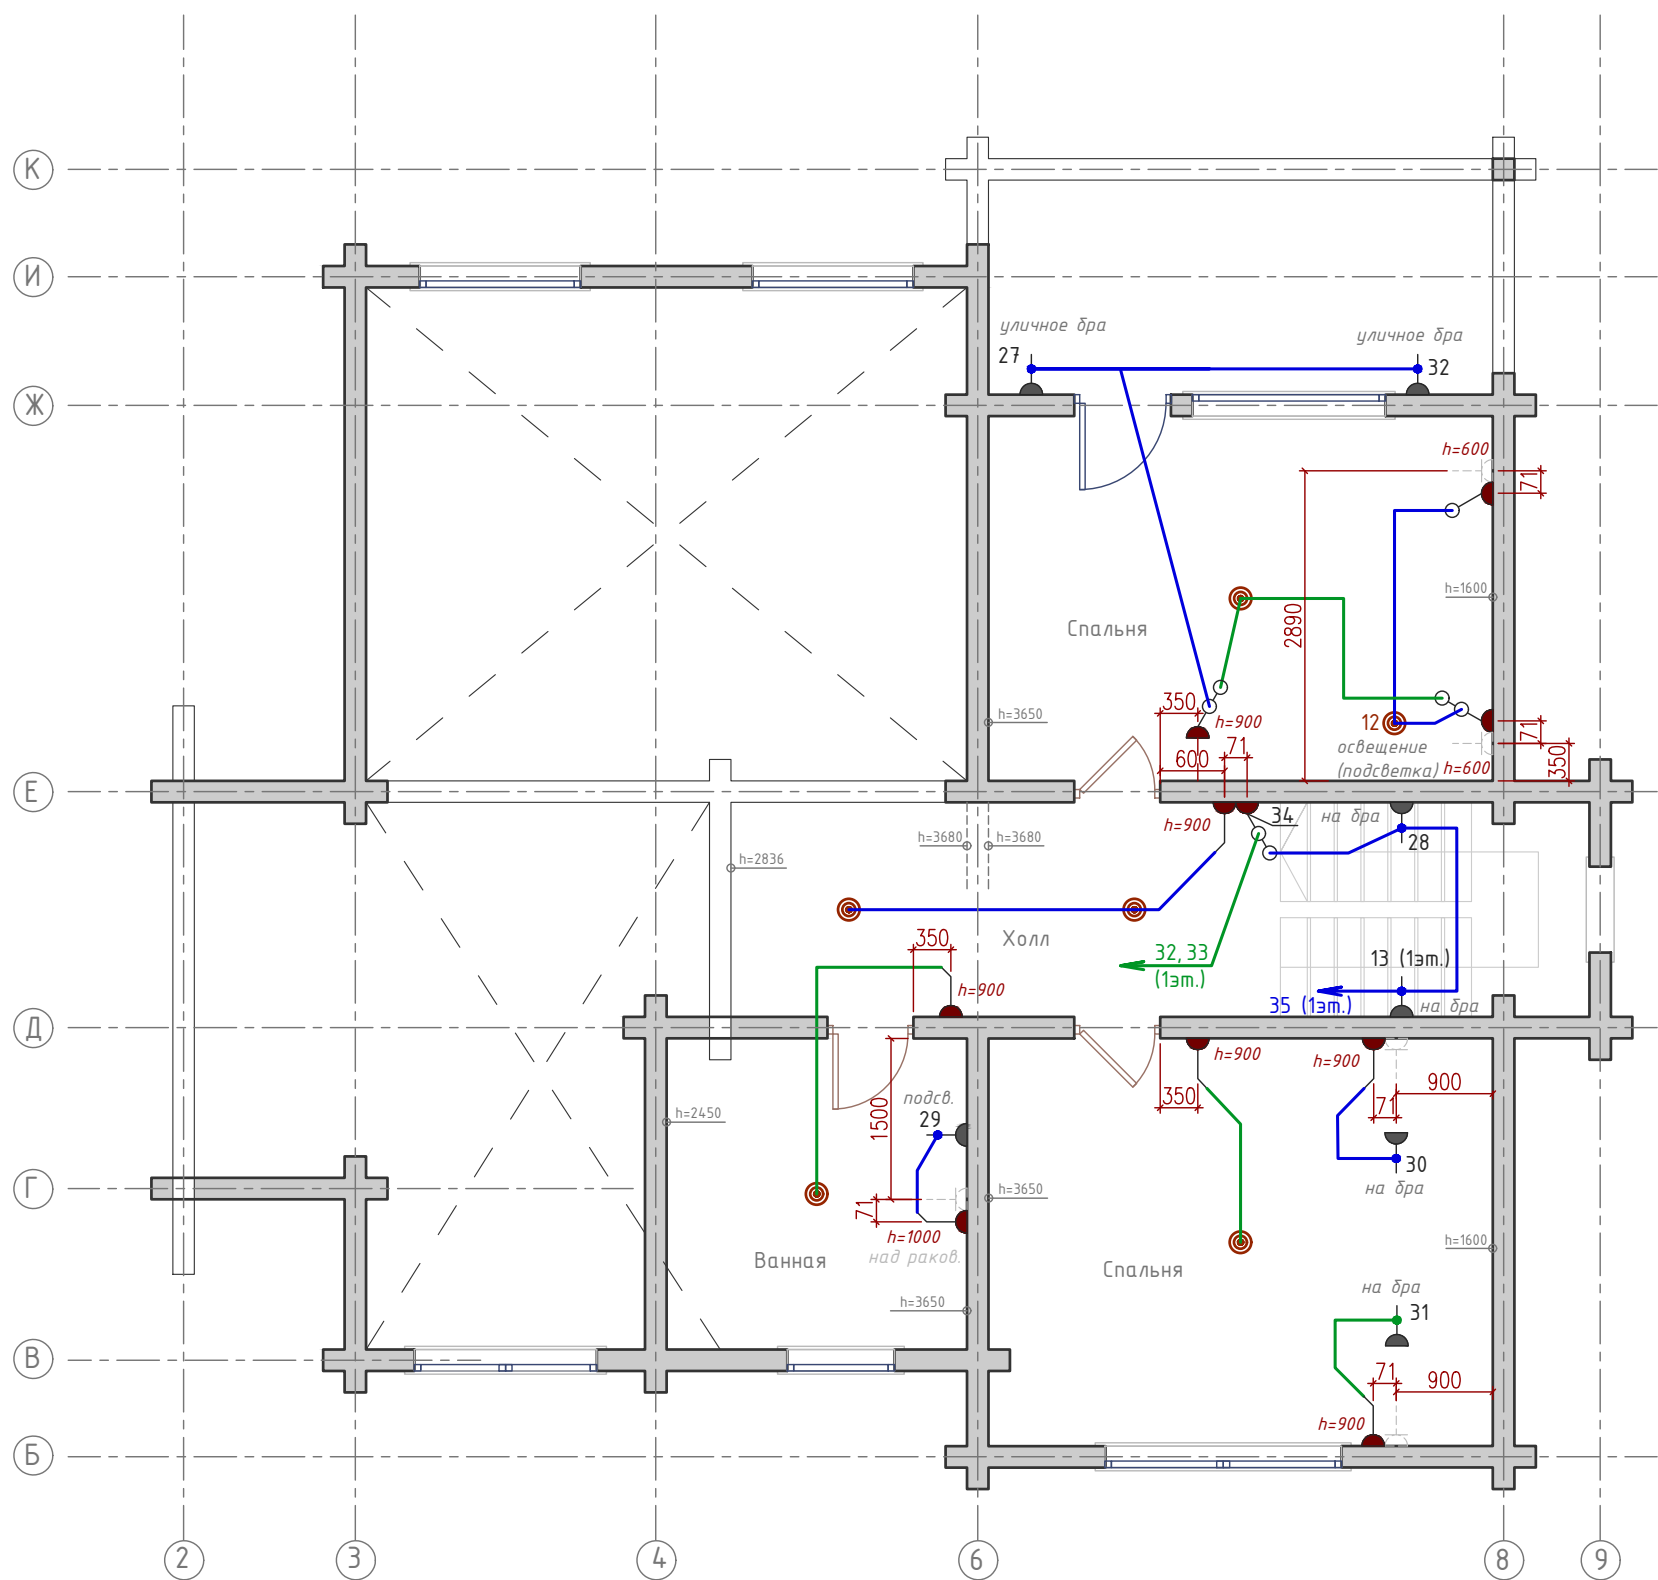

h=xxxx -высота потолка в точке

⊙ - вывод на потолочный светильник(цепь светильников)

—выключатель одноклавишный

—выключатель двухклавишный

—переключатель проходной одноклавишный

—переключатель проходной двухклавишный


- Все высоты даны от уровня ориентируемого "чистового" пола в рассматриваемом помещении или уровня пола террасы, отступы даны от ориентируемых "чистовых" стен

план теплого пола




18
Ванная

—регулятор теплого пола

—теплый пол

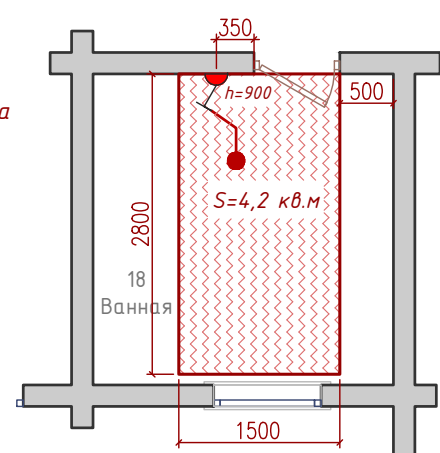





Изм.	Кол.	Лист №док	Подпись	Дата	Стадия	Лист	Листов
					Дизайн проект жилого дома	10	32
					План электрики: часть 6 из 6, выключатели, схемы включений, теплый пол, 2 этаж		

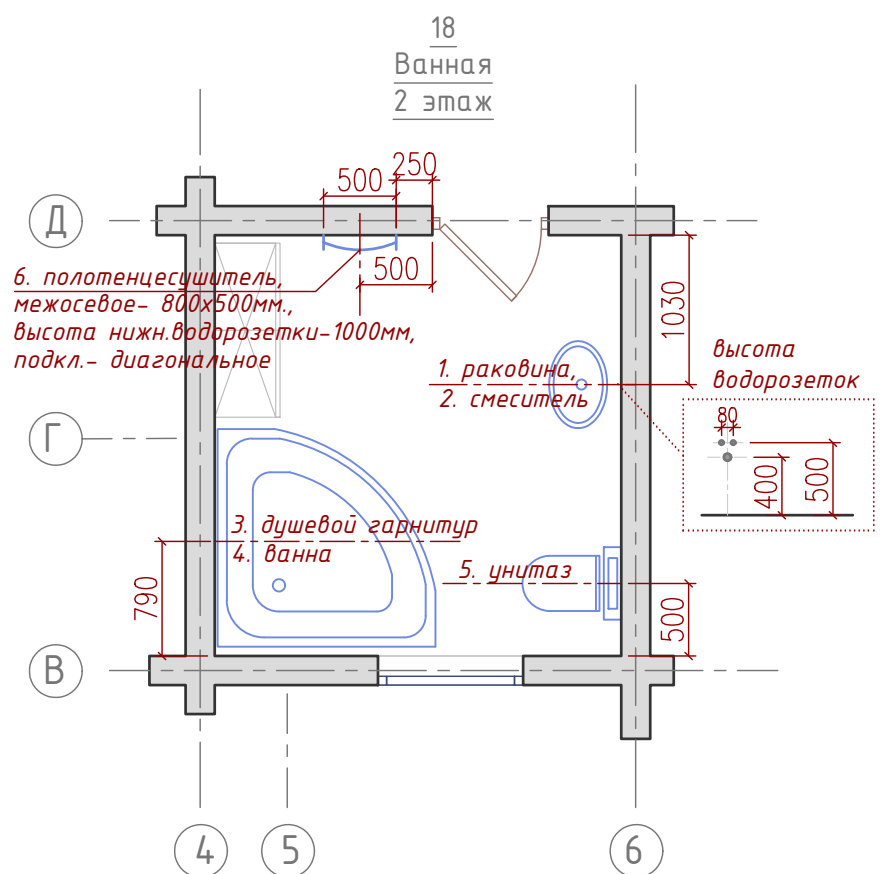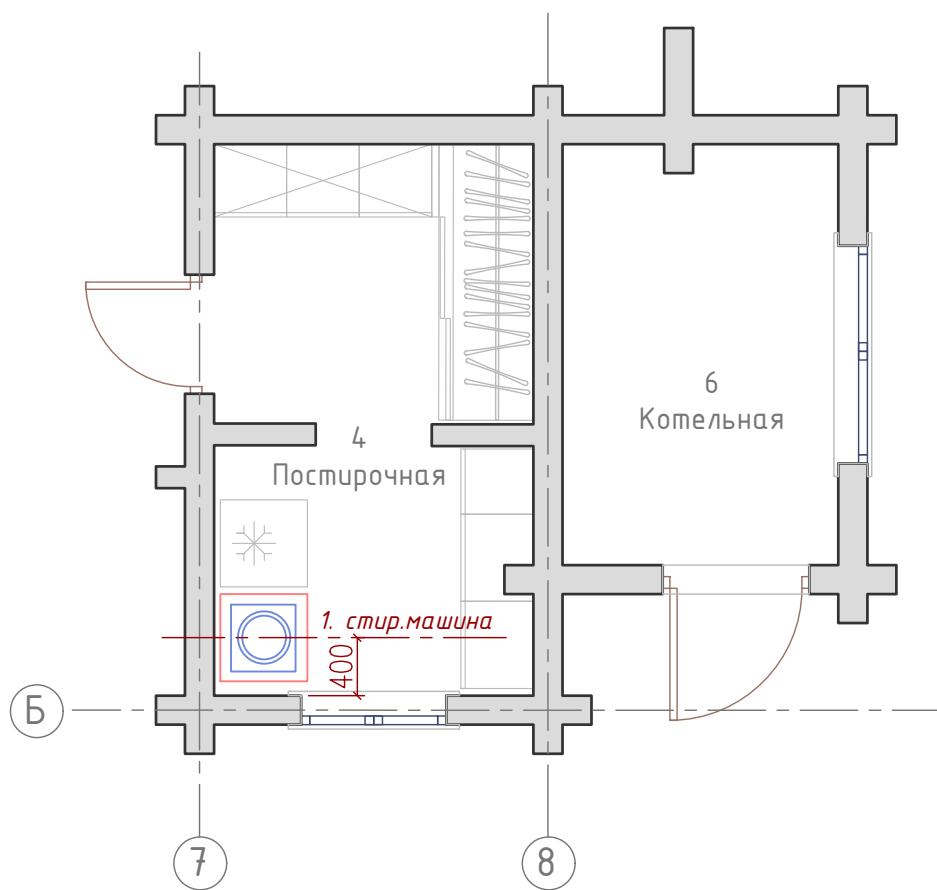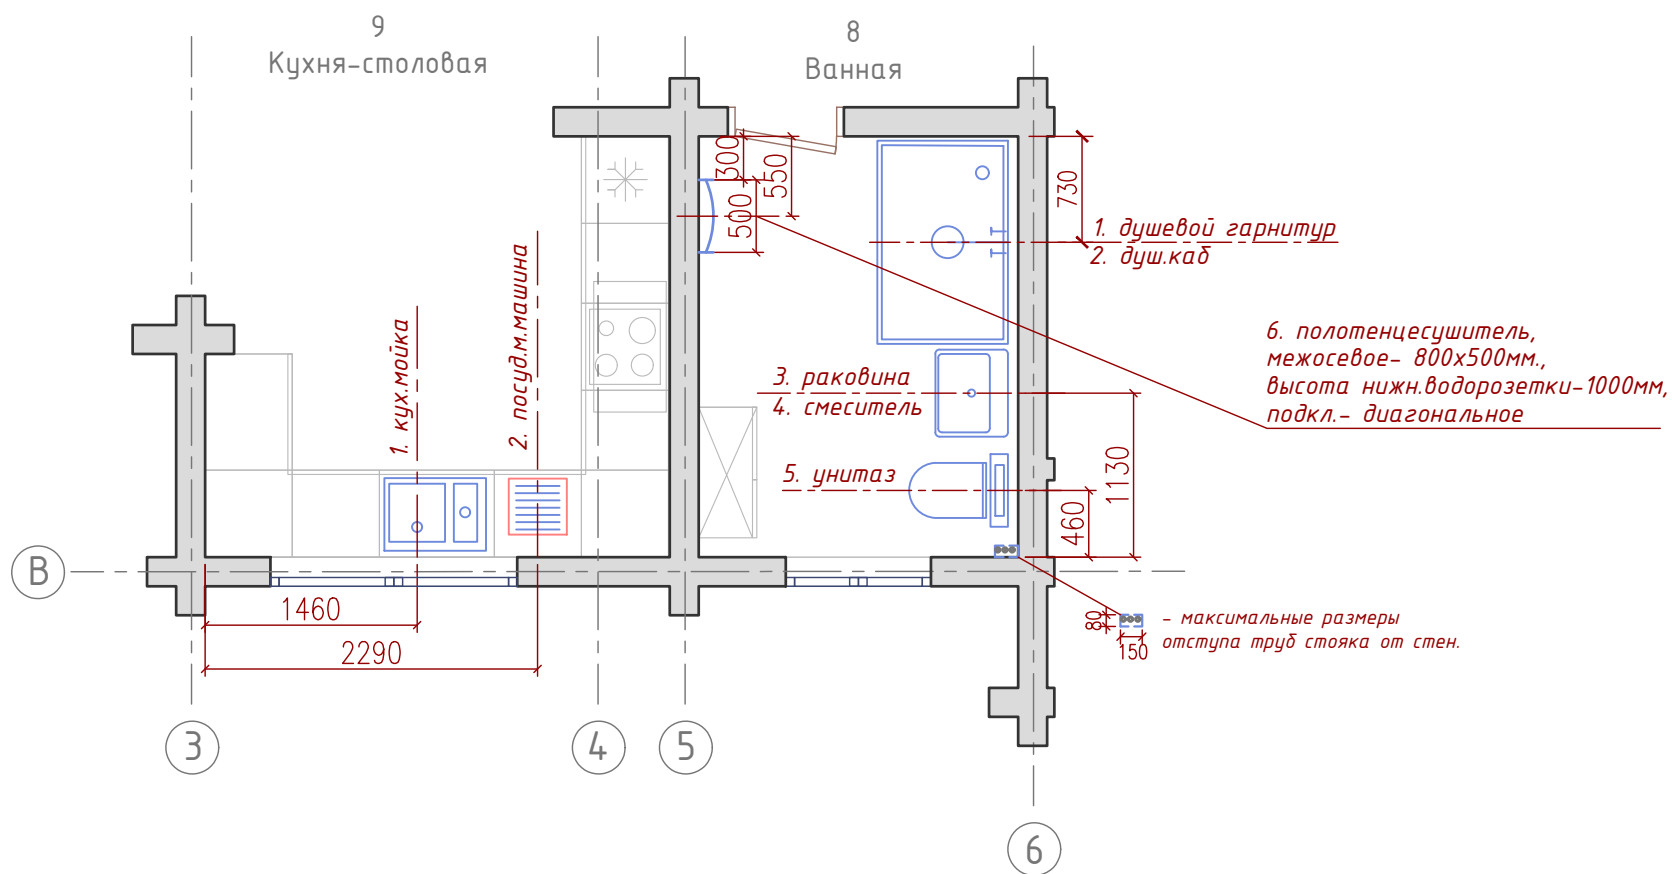

- Все привязки ориентированы по центру элементов, отступы даны от "черновых" стен
- Выводы труб делать в местах стен, примыкающих к оборудованию.

ГКЛ конструкции для зашивки инсталляции унитаза и подвода труб см. в планах отделки части 4 и 5 из 7.

Изм.	Кол.	Лист № док	Подпись	Дата	Стадия	Лист	Листов
					Дизайн проект жилого дома	11	32
					План привязок сантех. оборудования, 1, 2 этажи		

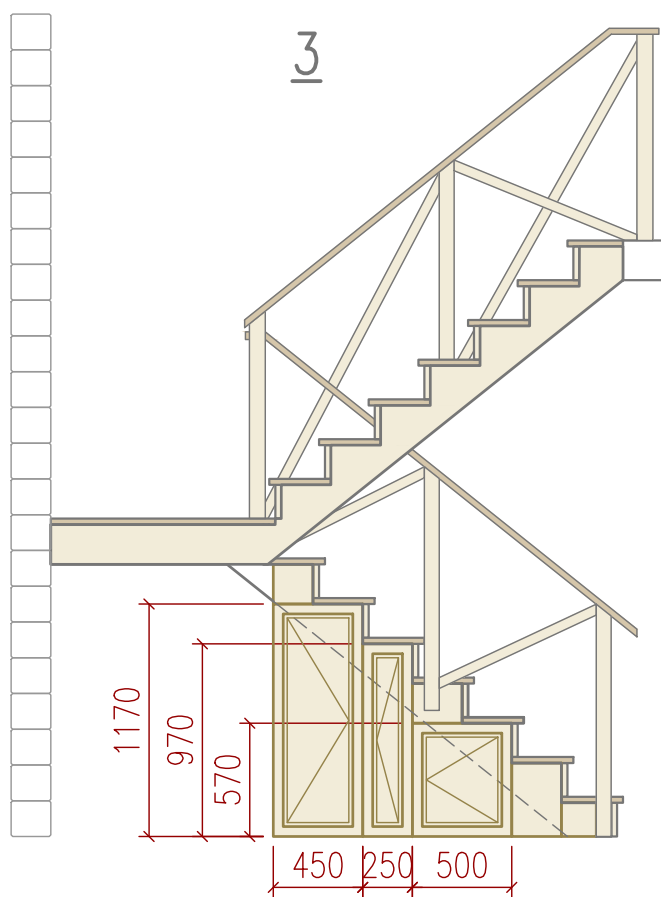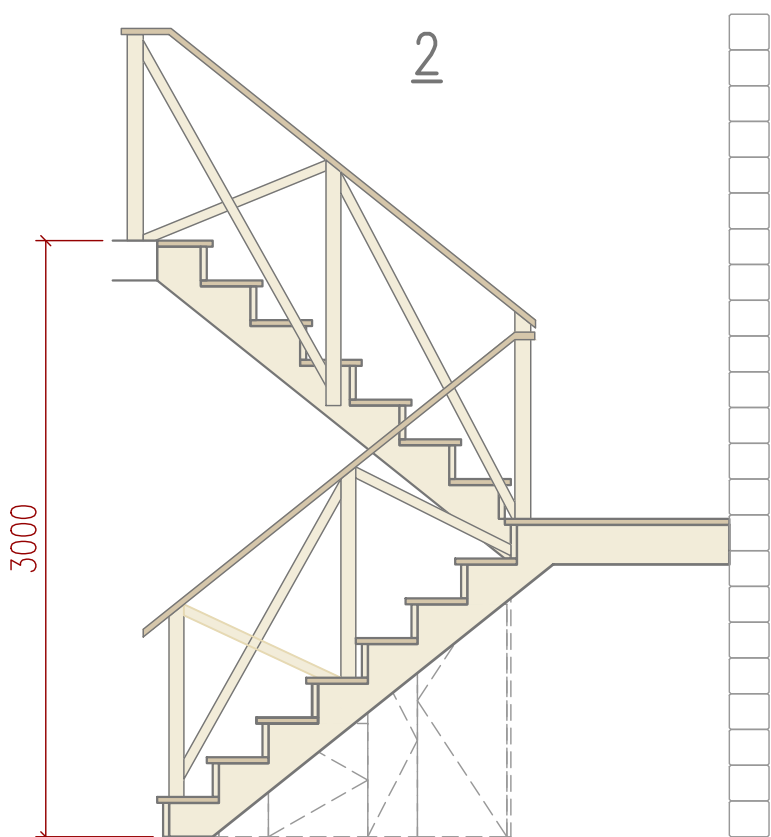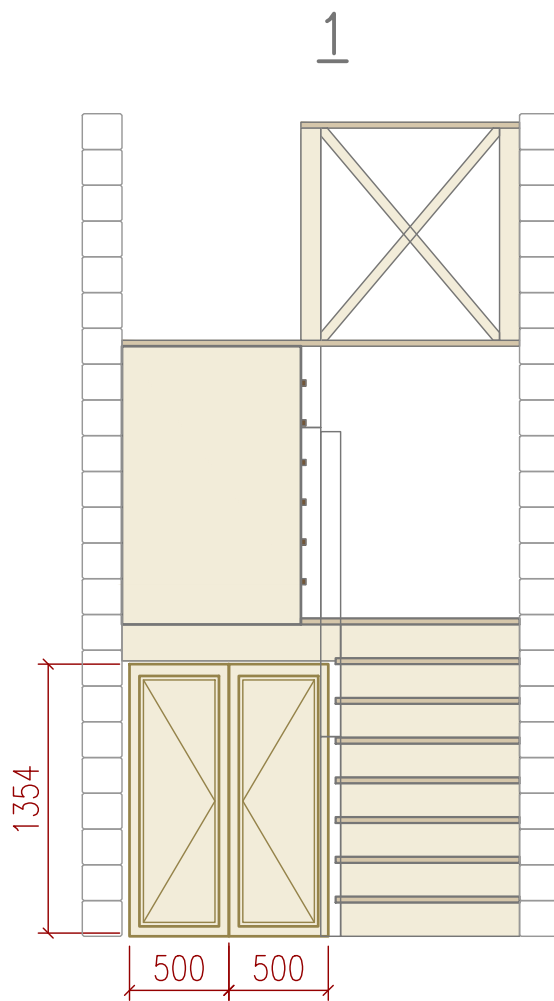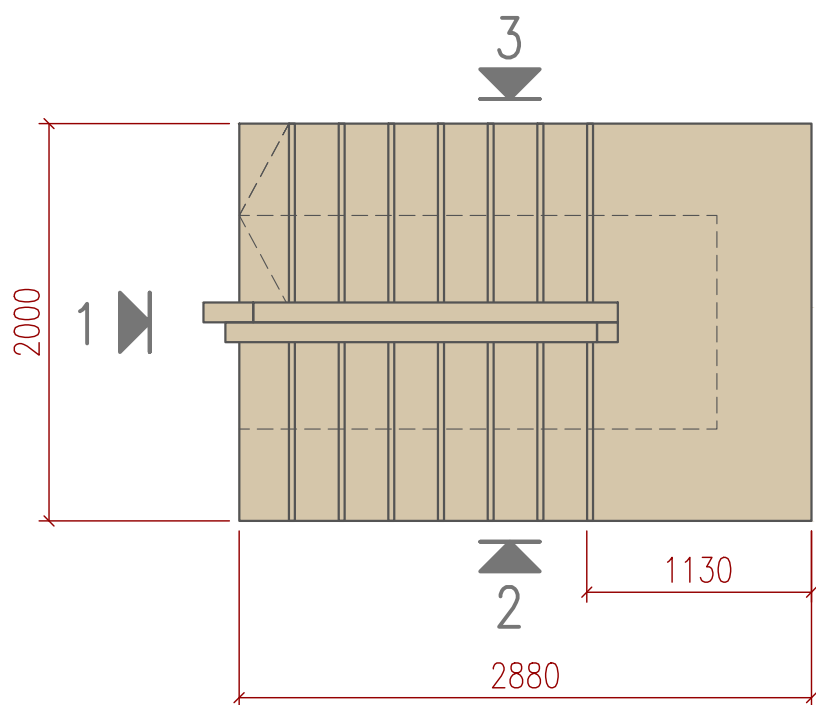

- дверца распашная, открытие



- цвет1 (тетива, подступенки, стойки, заполнение перил)





- цвет2 (ступени, поручень перил)

плинтус на ступени 70x16мм- 13 п.м.-
-окраска1- 1,3 кв.м.

размеры даны ориентировочно


Изм.	Кол.	Лист №док	Подпись	Дата	Стадия	Лист	Листов
					Дизайн проект жилого дома	12	32
					План лестницы и подлестничного пространства		

размеры конструкции
под встраиваемую каминную топку

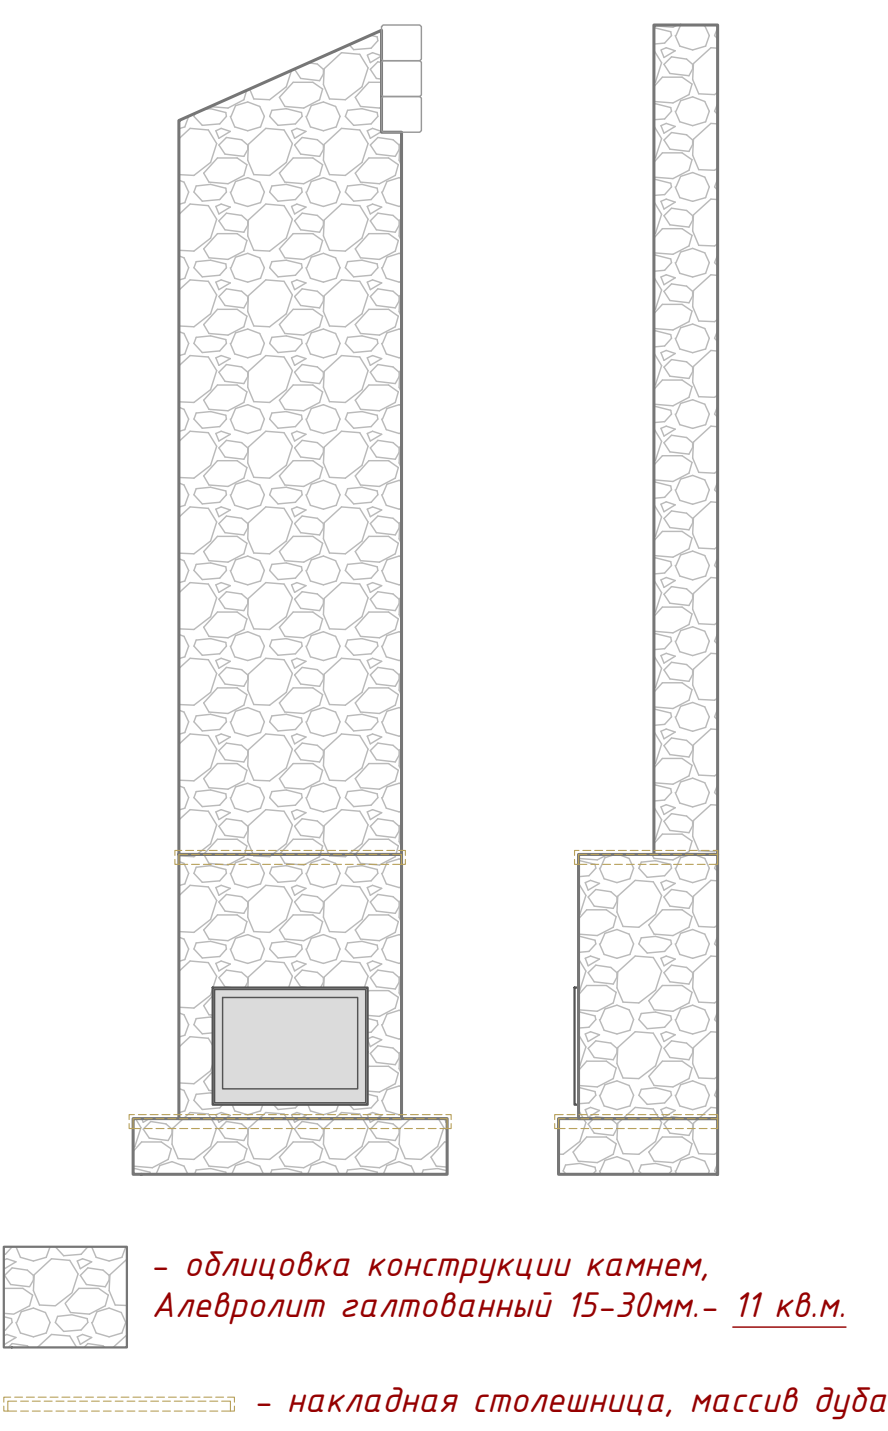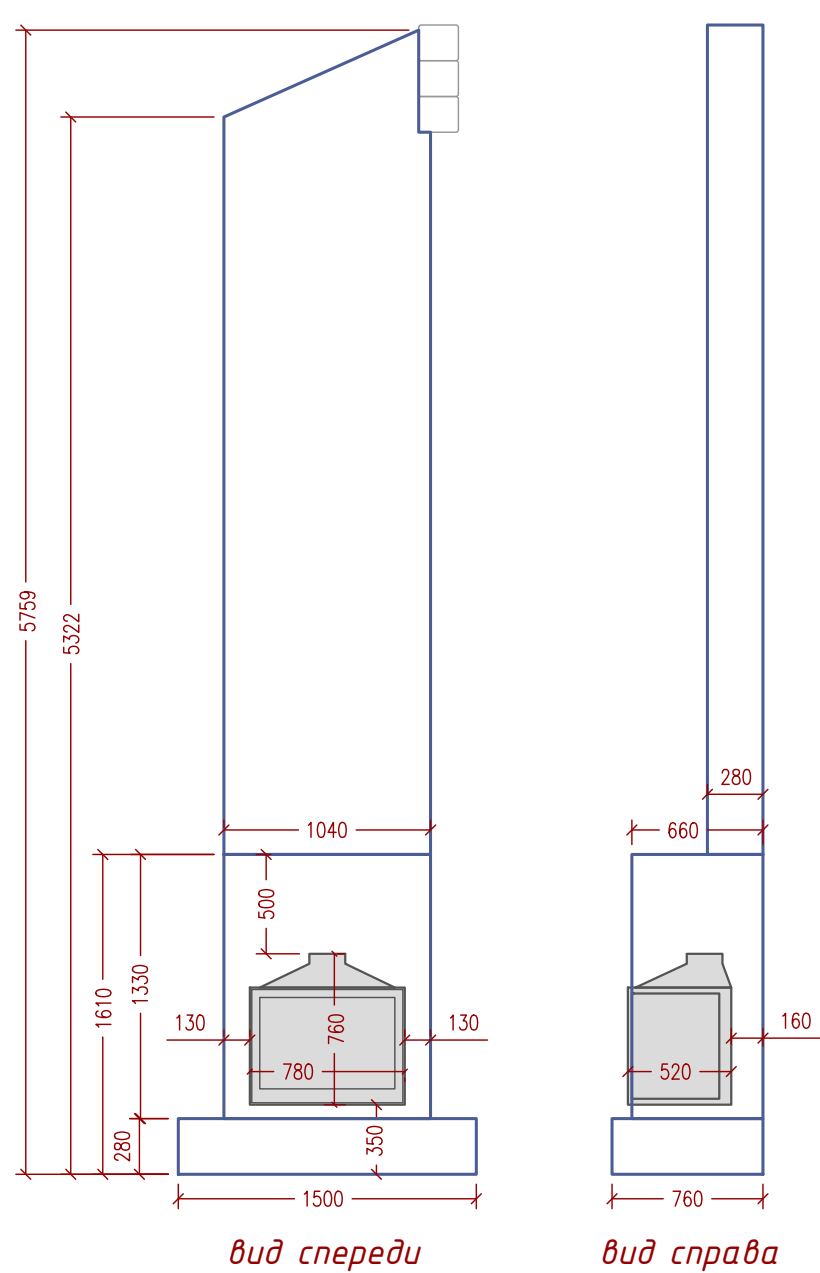


Изм.	Кол.	Лист №док	Подпись	Дата	Дизайн проект жилого дома	Стадия	Лист	Листов
							13	32
					План конструкции под встраив. каминную топку и облицовку			

16
Спальня

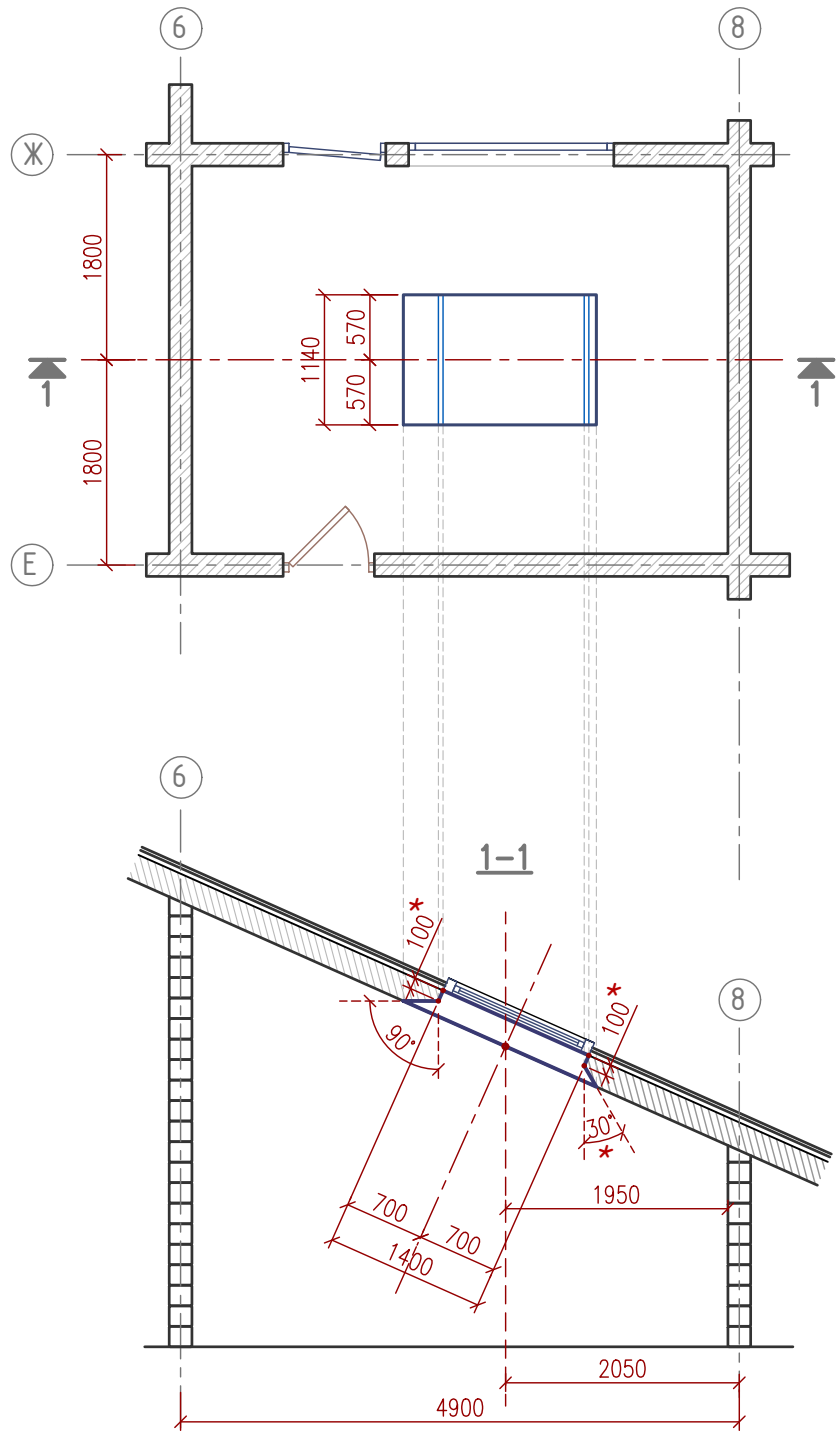


19
Спальня

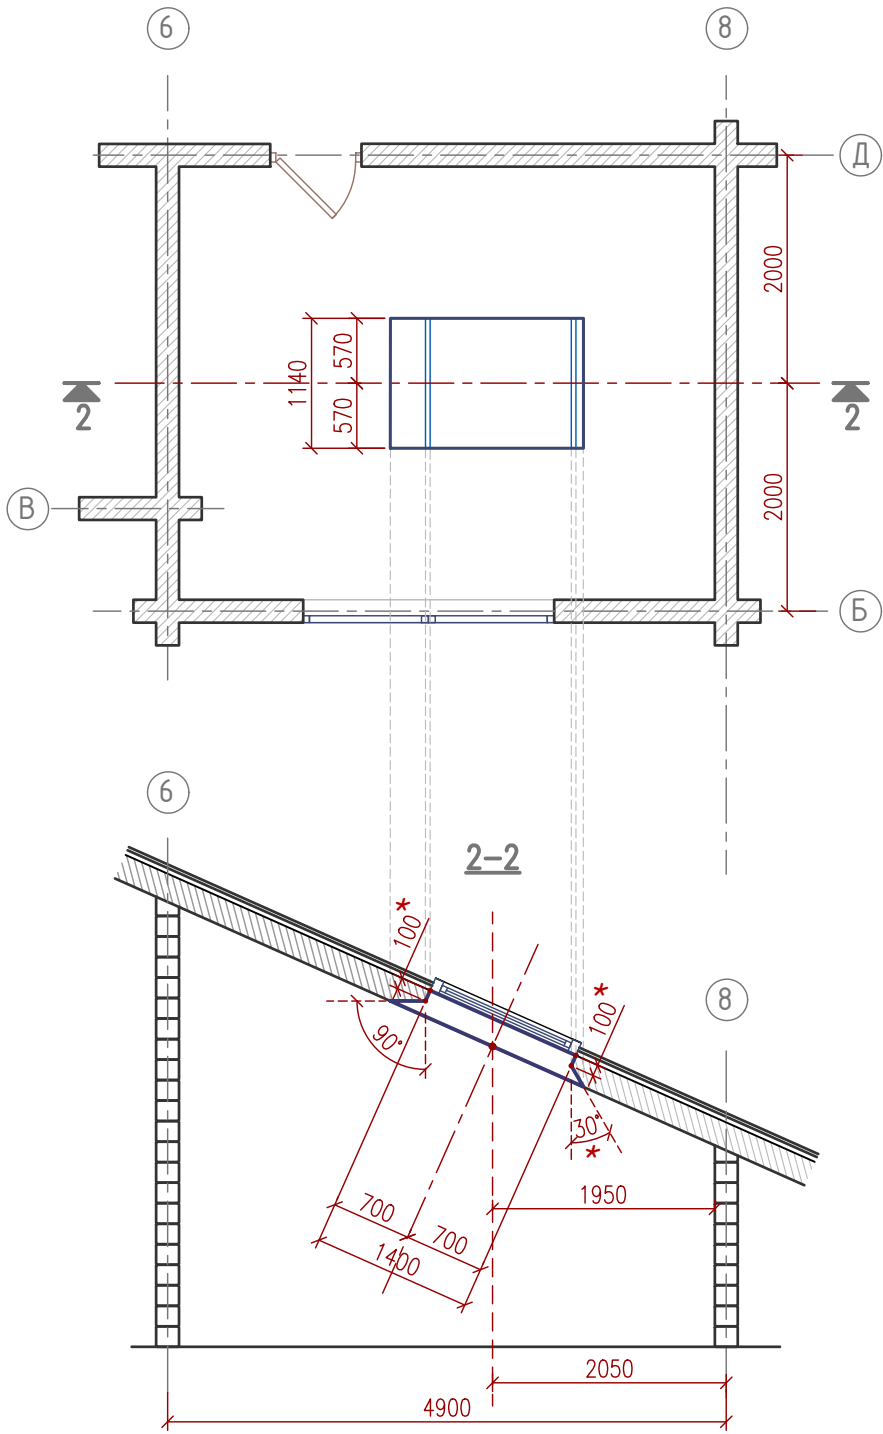

* - Размер ориентировочный, при наличии технической возможности, либо максимально приближенный к указанному.

Изм.	Кол.	Лист № док	Подпись	Дата	Дизайн проект жилого дома	Стадия	Лист	Листов
							14	32
					План проема мансардного окна. Спальня (16), Спальня(19)			

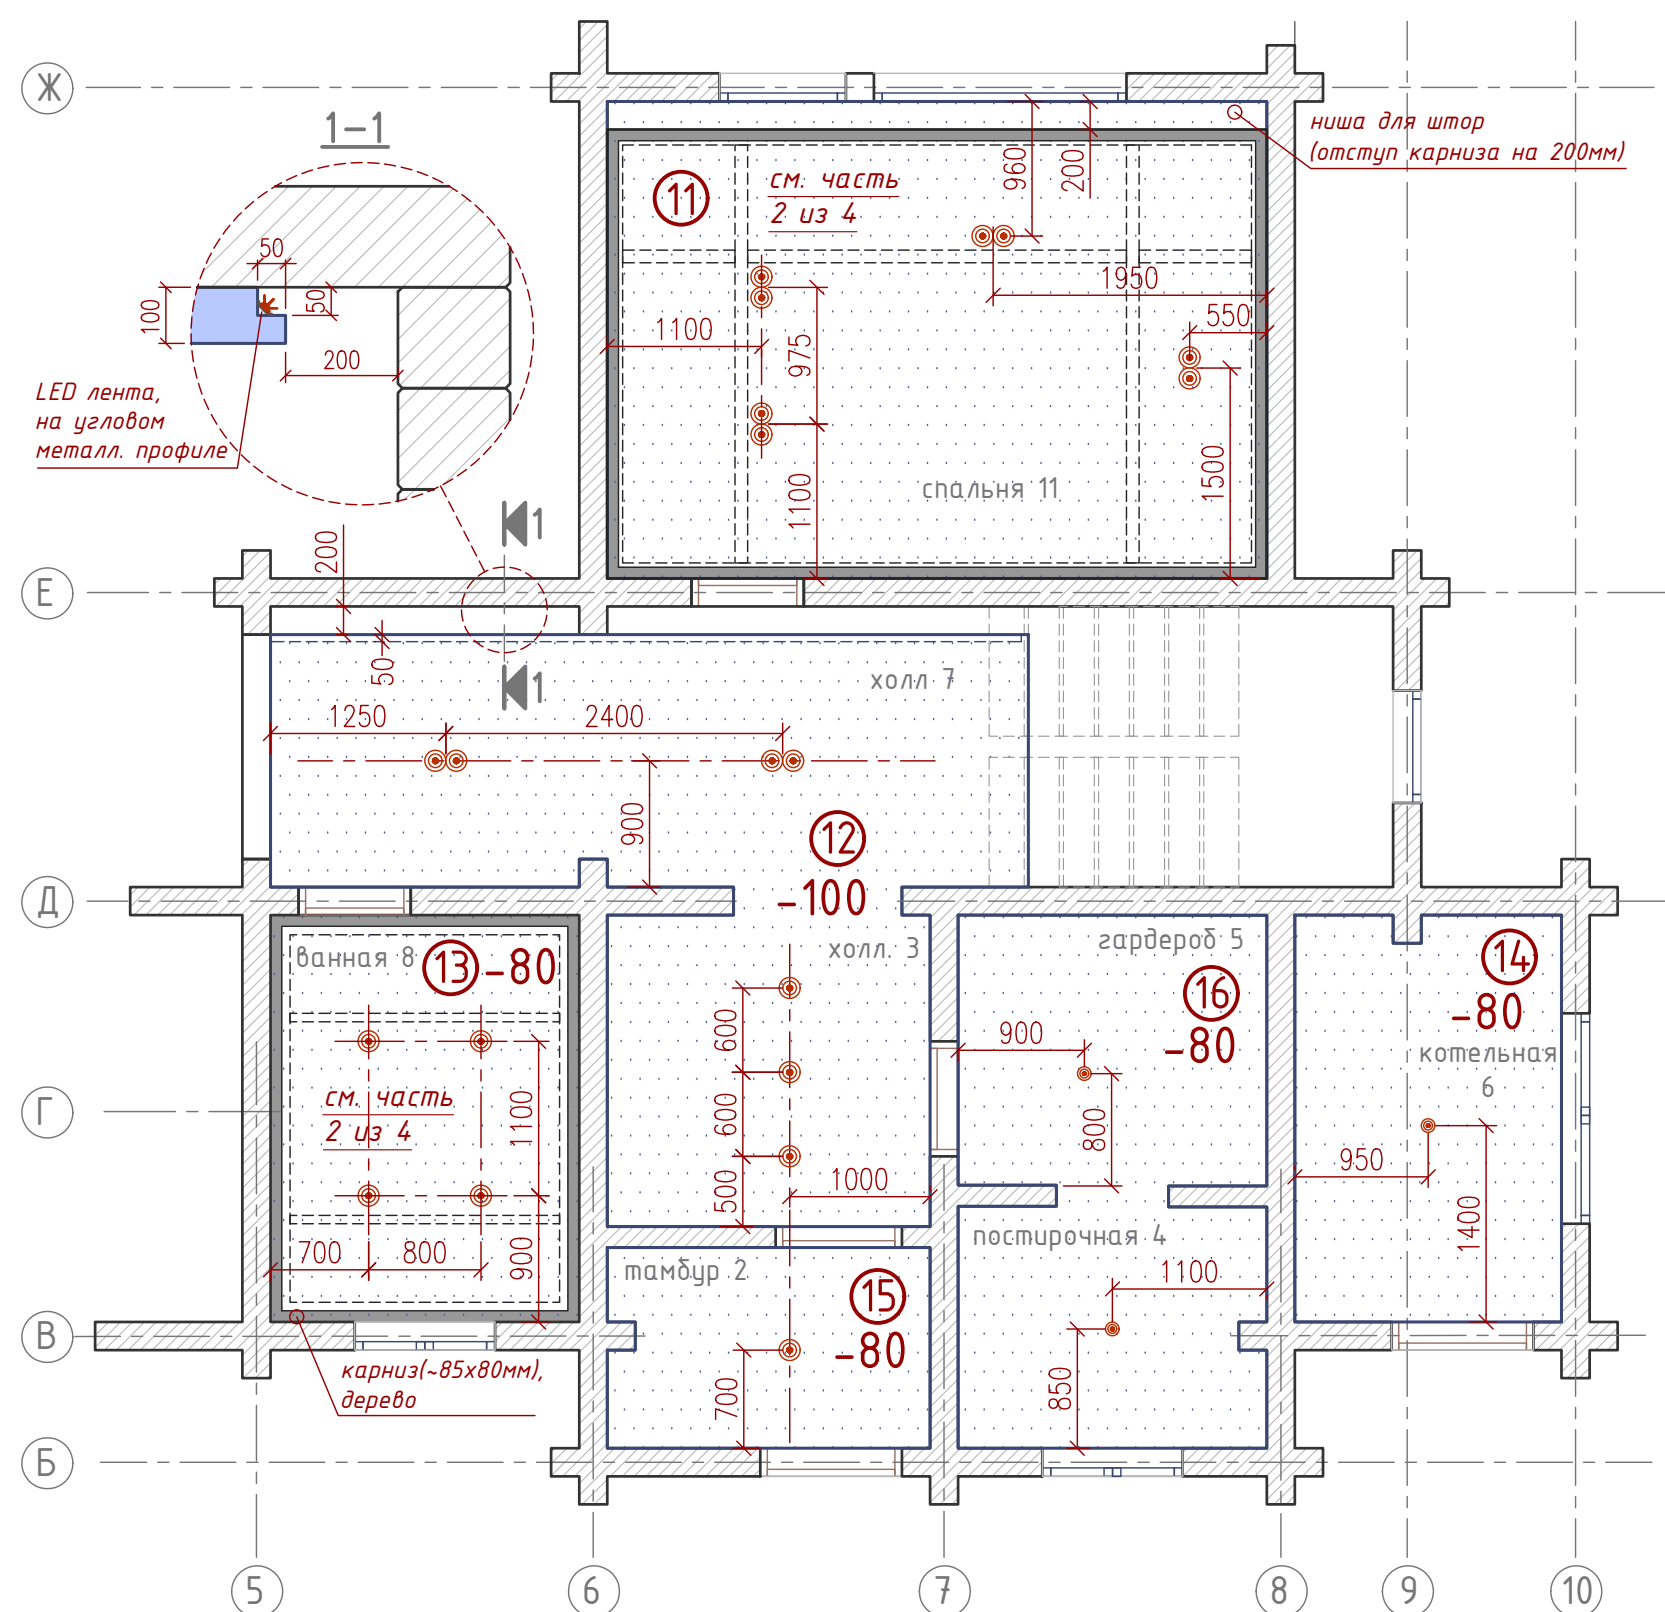

-80 - Уровень плоскости возводимого потолка, относительно плоскости верхнего "чернового" потолка/перекрытия

●●● - светильник встраиваемый на 1 (2) лампы

⊙ - люстра

--- - LED лента

$s=X$ кв.м. - Площадь и периметр
 $p=X$ п.м. участка потолка

⑪ $s=16$, $p=16.2$ ⑫ $s=15$, $p=22$



⑬ $s=6.4$, $p=10.2$ ⑭ $s=5.5$, $p=10$

⑮ $s=3.2$, $p=7.9$ ⑯ $s=8.1$, $p=15.2$


S общ.(1 этаж)=54.2 кв.м. , P общ.(1 этаж)=81.5 п.м.
Отделка: окраска потолка, цвет- белый матовый.

смотреть совместно с частью 2 из 4

Изм.	Кол.	Лист № док	Подпись	Дата	Стадия	Лист	Листов
					Дизайн проект жилого дома	15	32
					План потолка: часть 1 из 4 1 этаж		

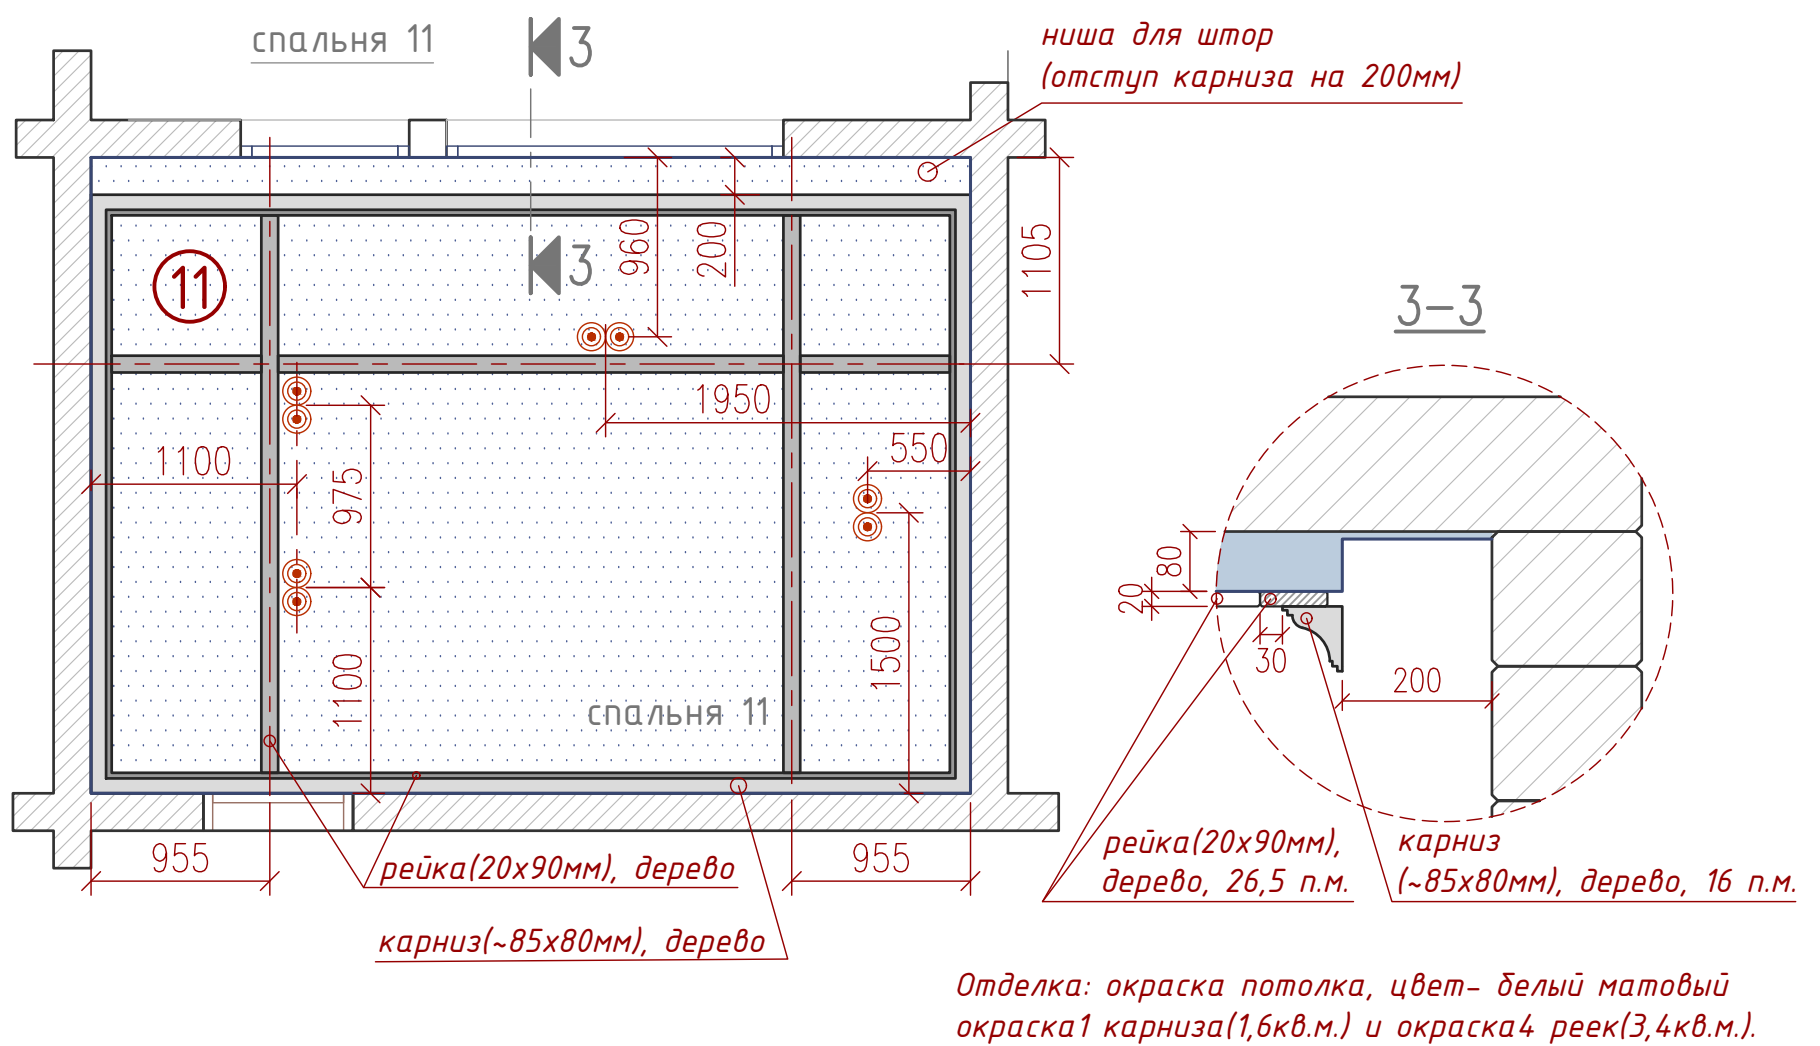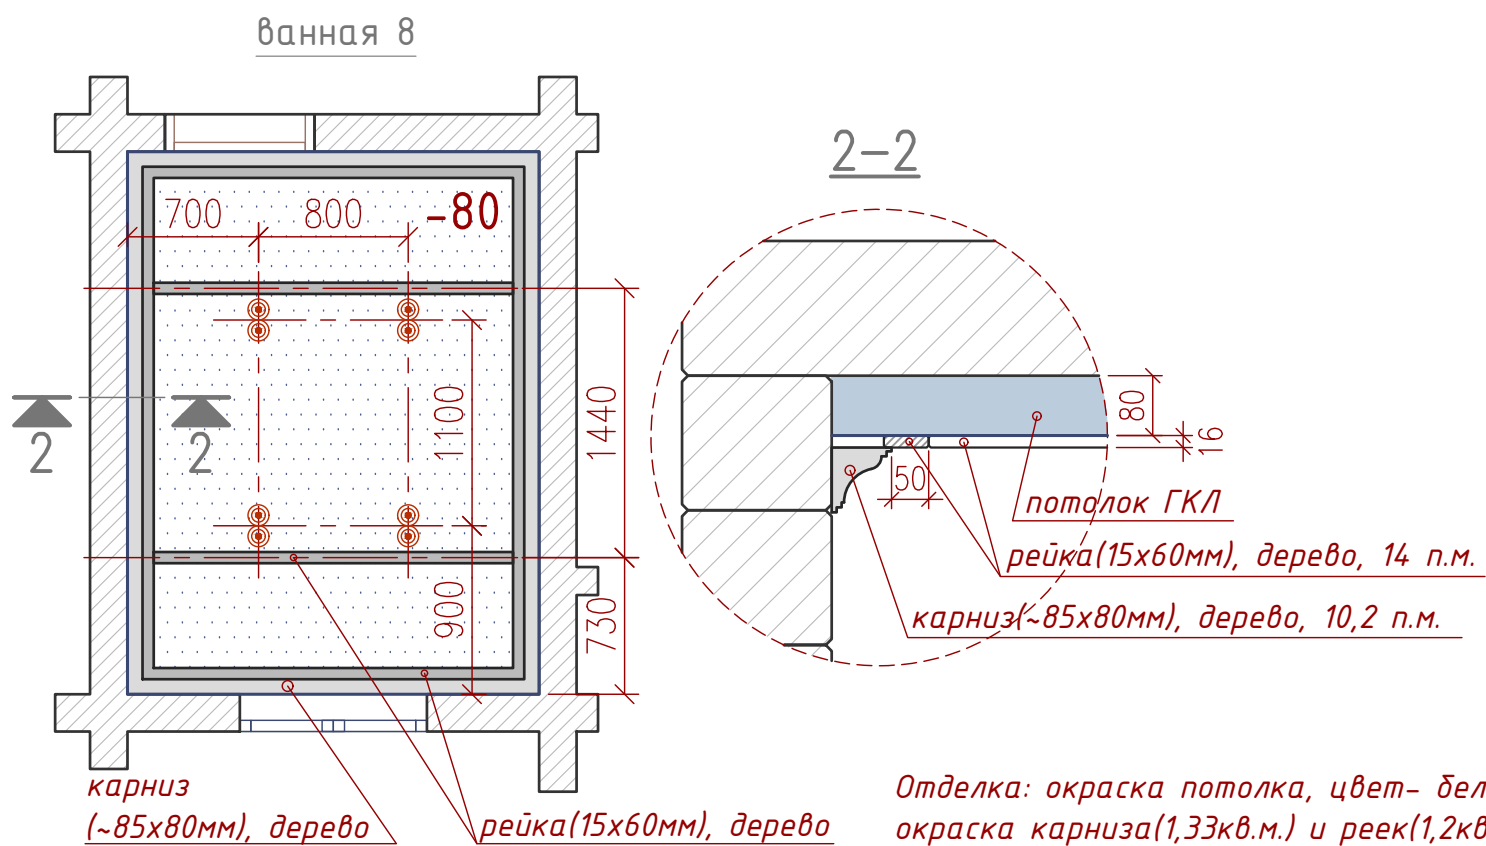

Изм.	Кол.	Лист № док	Подпись	Дата	Дизайн проект жилого дома	Стадия	Лист	Листов
							16	32
					План потолка: часть 2 из 4 1 этаж: ванная 8, спальня 11			

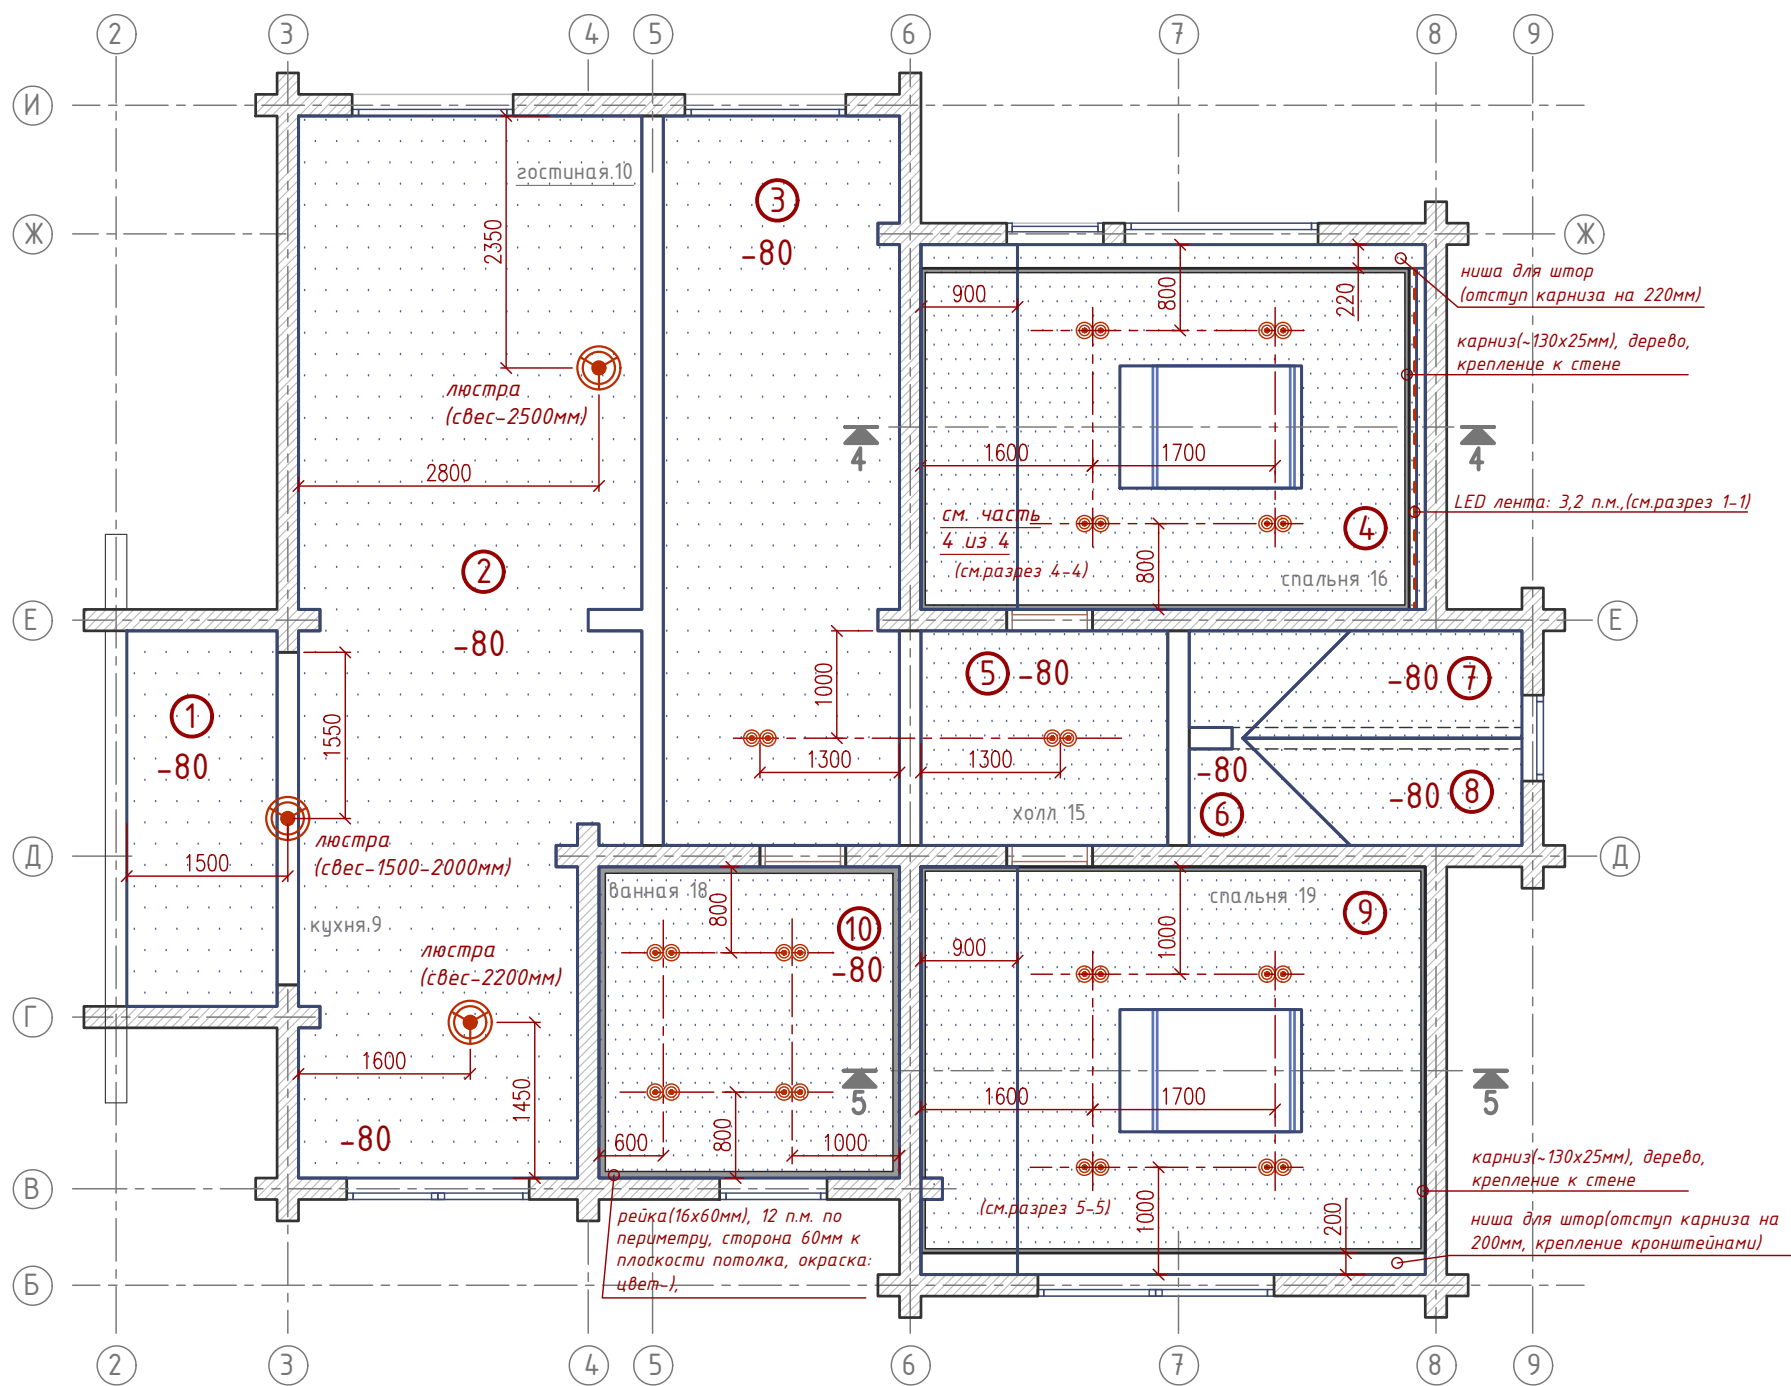

 - Потолок ГКЛ

-80 - Уровень плоскости возводимого потолка, относительно плоскости верхнего "чернового" потолка/перекрытия

 - светильник встраиваемый на 2 лампы

 - люстра

----- LED лента

- Размеры отступов осей и центров светильников отложены параллельно плоскости пола (не плоскости ската потолка)

$s=X$ кв.м. - Площадь и периметр
 $p=X$ п.м. участка потолка

① $s=5.4$, $p=10$

⑥ $s=2.1$, $p=9.1$

② $s=32.4$, $p=30$

⑦ $s=2.5$, $p=7$

③ $s=16.3$, $p=19.2$

⑧ $s=2.5$, $p=7$

④ $s=17.4$, $p=16,8$

⑨ $s=19.8$, $p=17,6$

⑤ $s=5$, $p=9$


⑩ $s=8.9$, $p=12$

S общ.(2 этаж)=112.3 кв.м. , P общ.(2 этаж)=137.7 п.м.
Отделка: окраска потолка, цвет- белый матовый.

S общ.(1 и 2 этажи)=166.5 кв.м. , P общ.(1 и 2 этажи)=219.2 п.м.


смотреть совместно с частью 4 из 4

Изм.	Кол.	Лист № док	Подпись	Дата	Стадия	Лист	Листов
					Дизайн проект жилого дома	17	32
					План потолка: 2 этаж, часть 3 из 4		

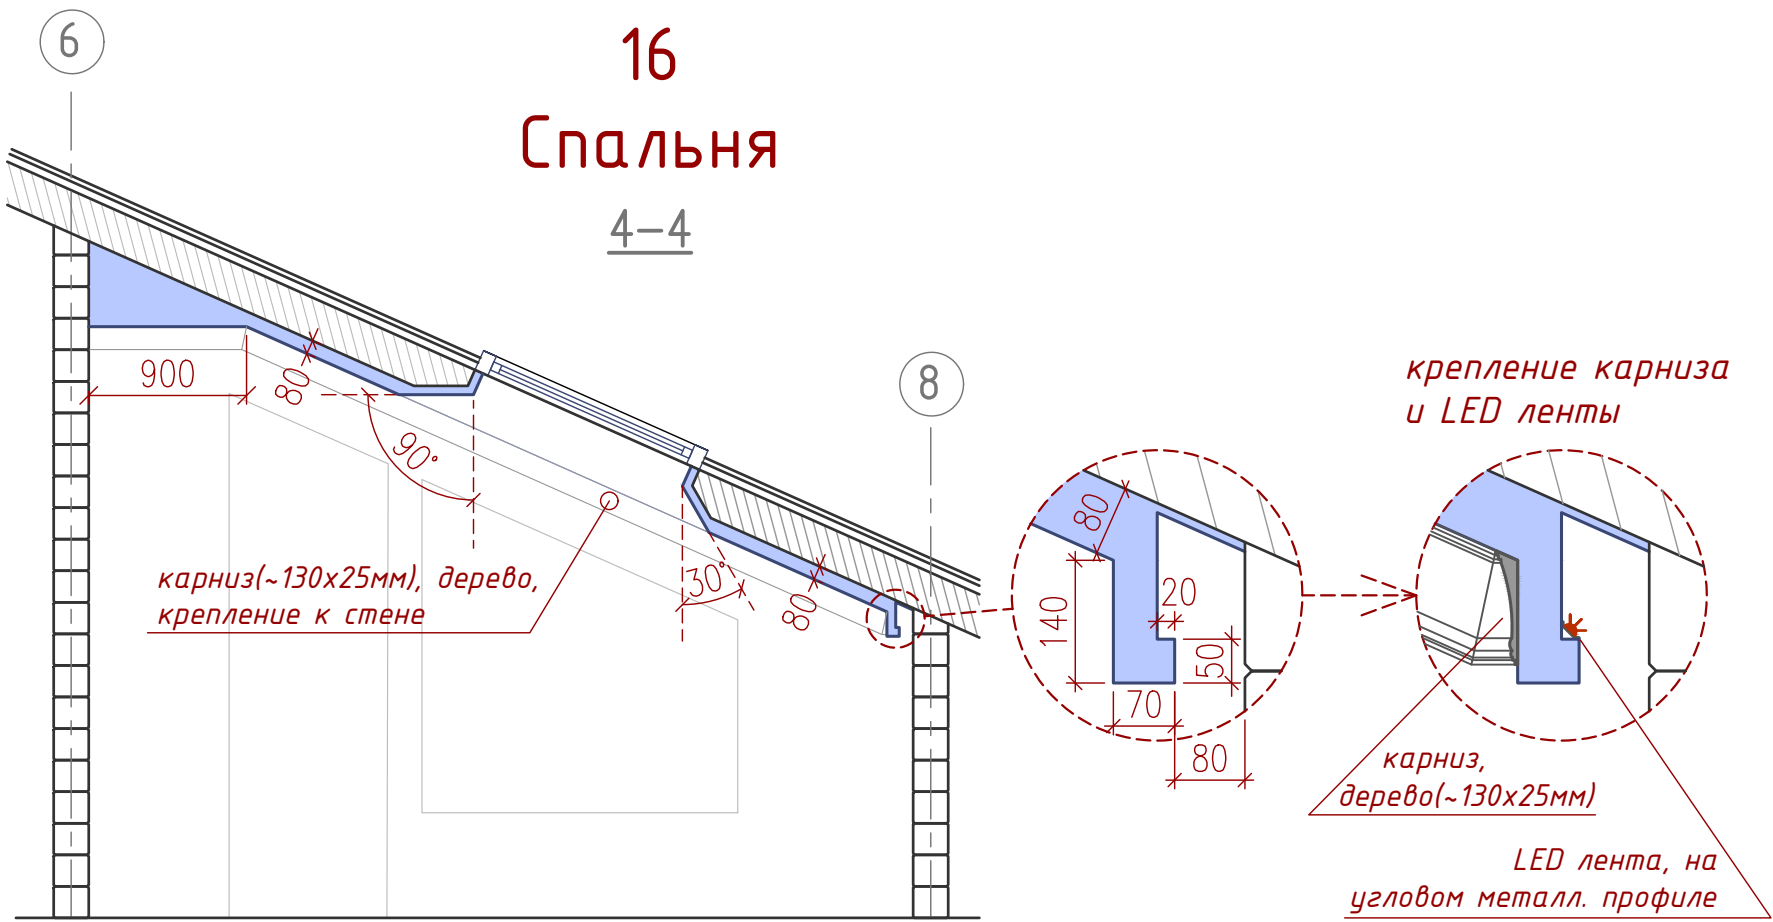


Отделка: окраска потолка: цвет- белый матовый (17,4кв.м.), окраска карниза: окраска 5 (2,6кв.м.)- 16,1 п.м.

- ГКЛ

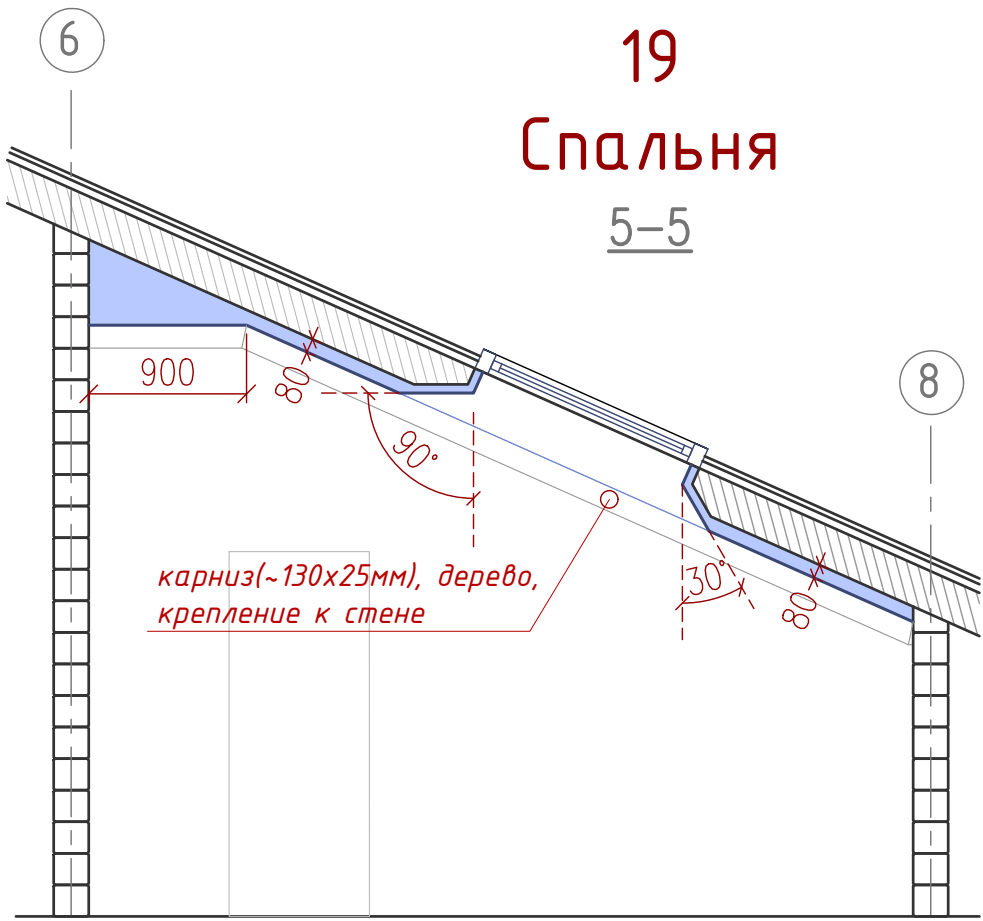


Отделка: окраска потолка, цвет- белый матовый(19,8кв.м.), окраска карниза: окраска 7 (2,75кв.м.)цвет-) - 17.2 п.м.

Изм.	Кол.	Лист №док	Подпись	Дата	Дизайн проект жилого дома	Стадия	Лист	Листов
							18	32
					План потолка: 2 этаж, часть 4 из 4, разрезы 4-4, 5-5			



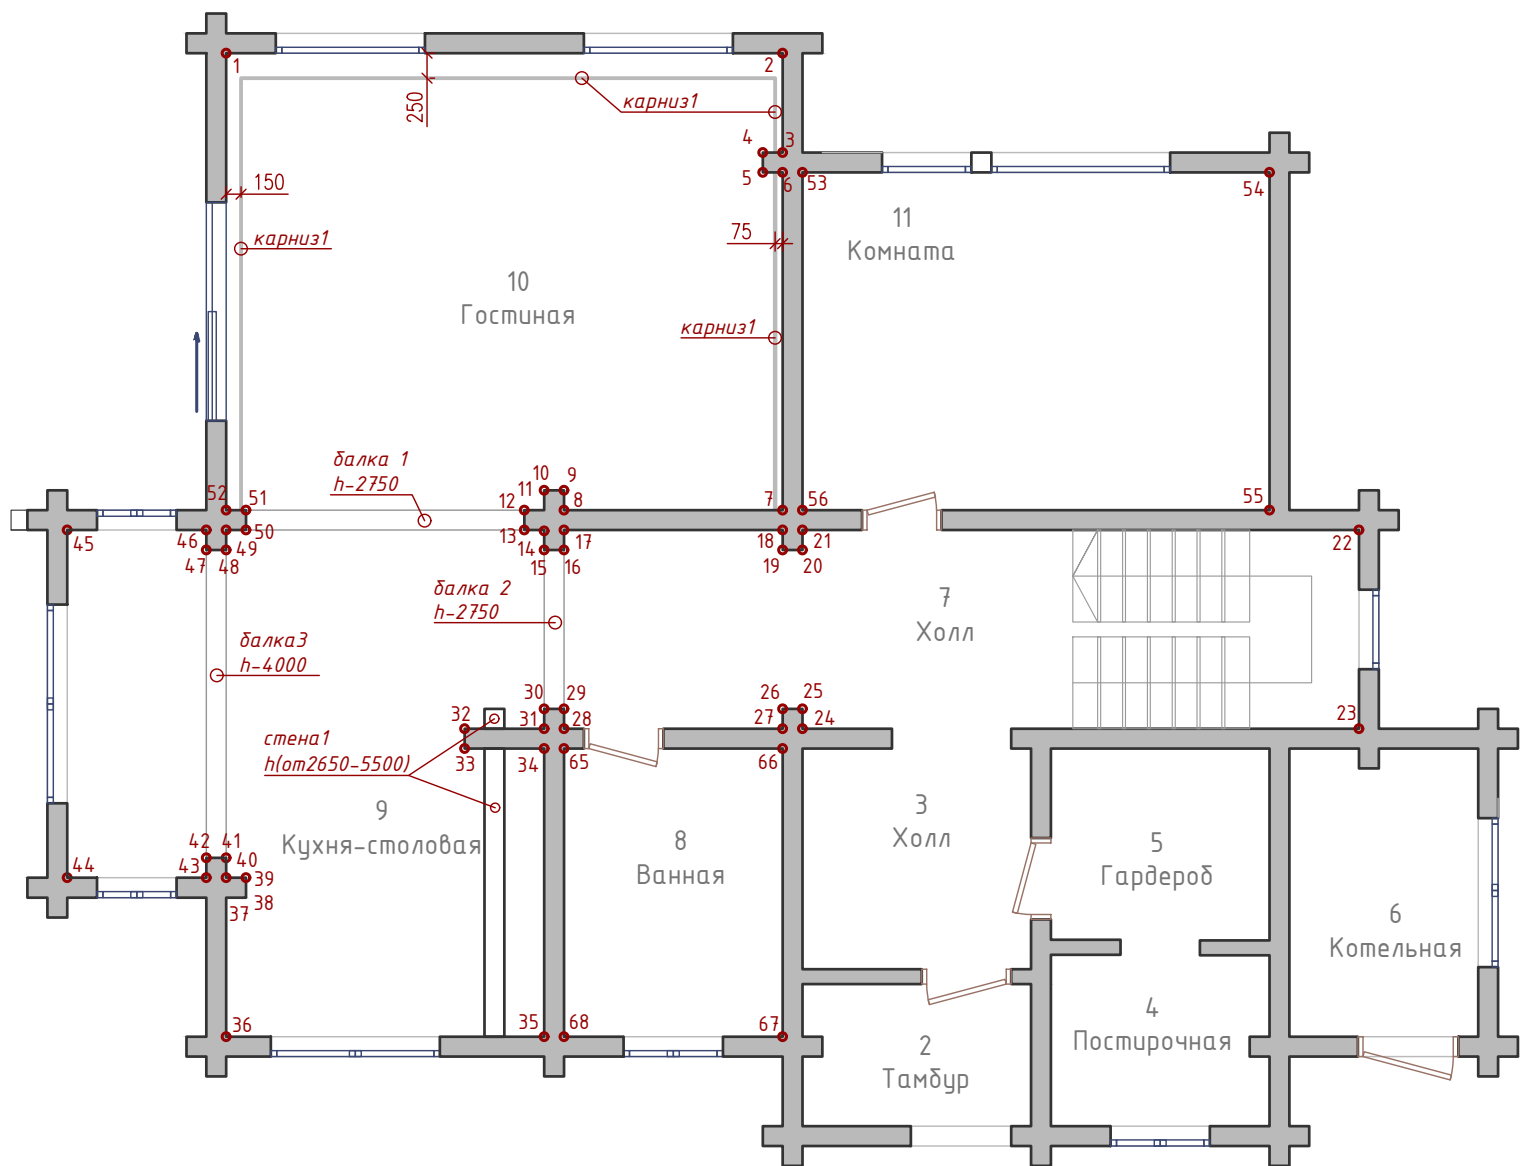


1 этаж

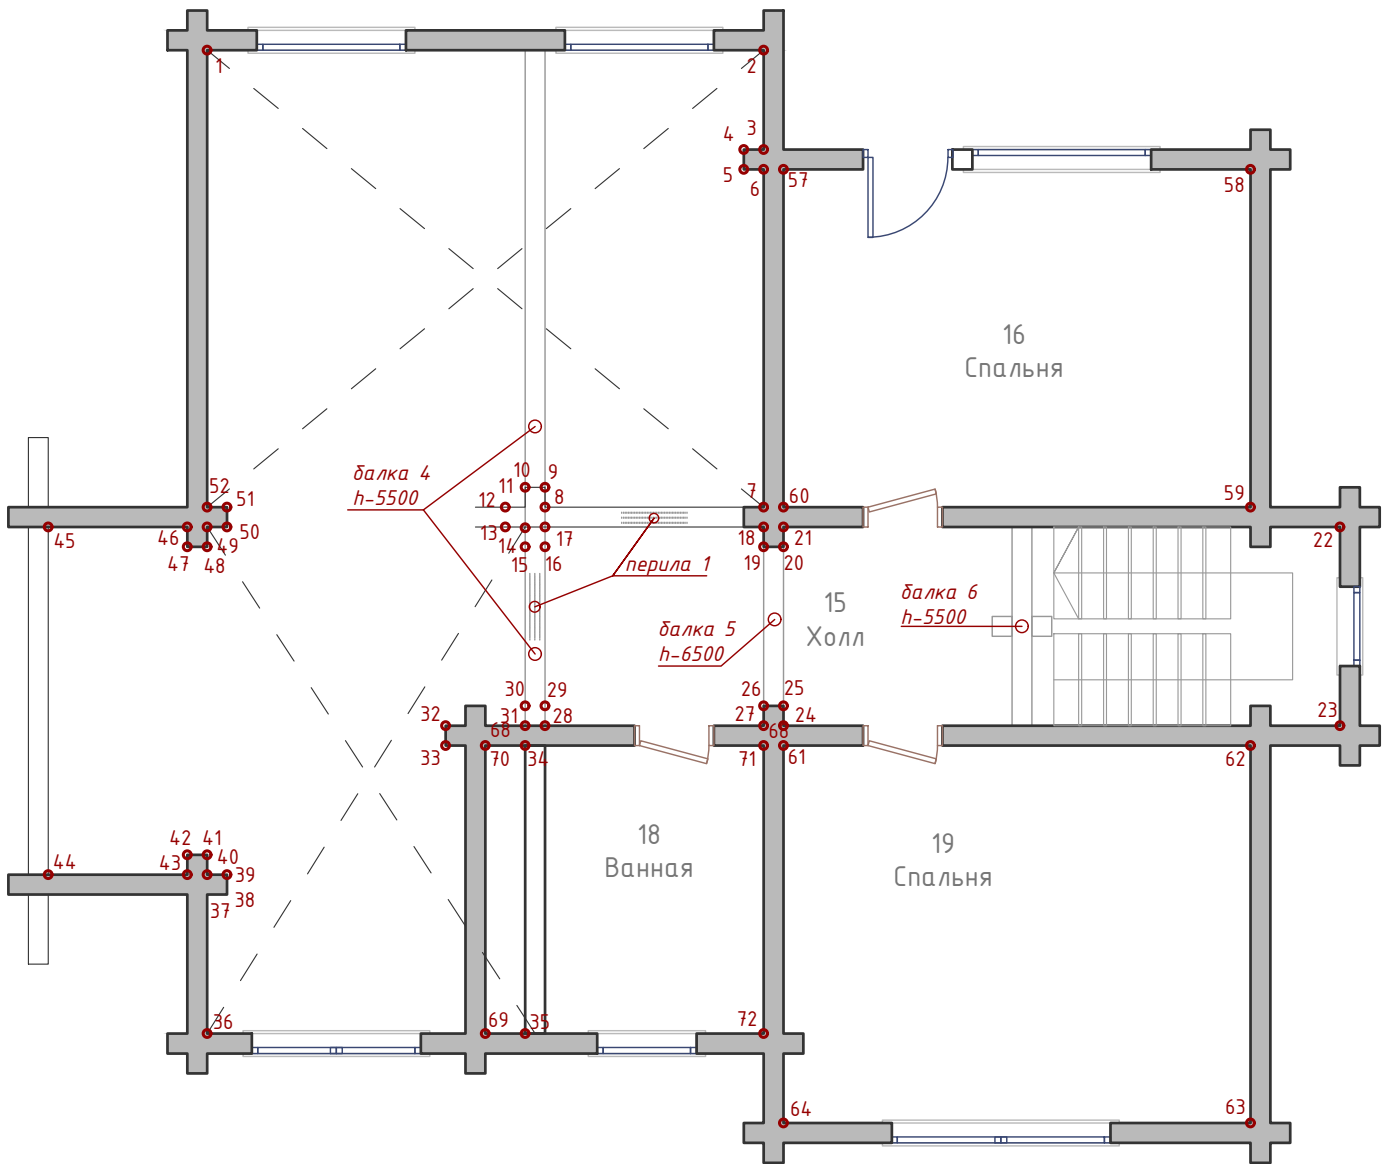

2 этаж

Изм.	Кол.	Лист № док	Подпись	Дата	Дизайн проект жилого дома	Стадия	Лист	Листов
							19	32
					План отделки и элементов: часть 1 из 7, общий план			

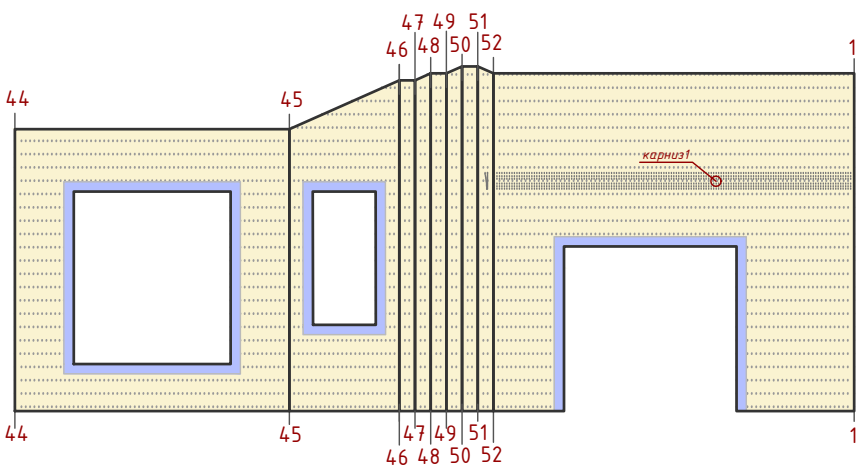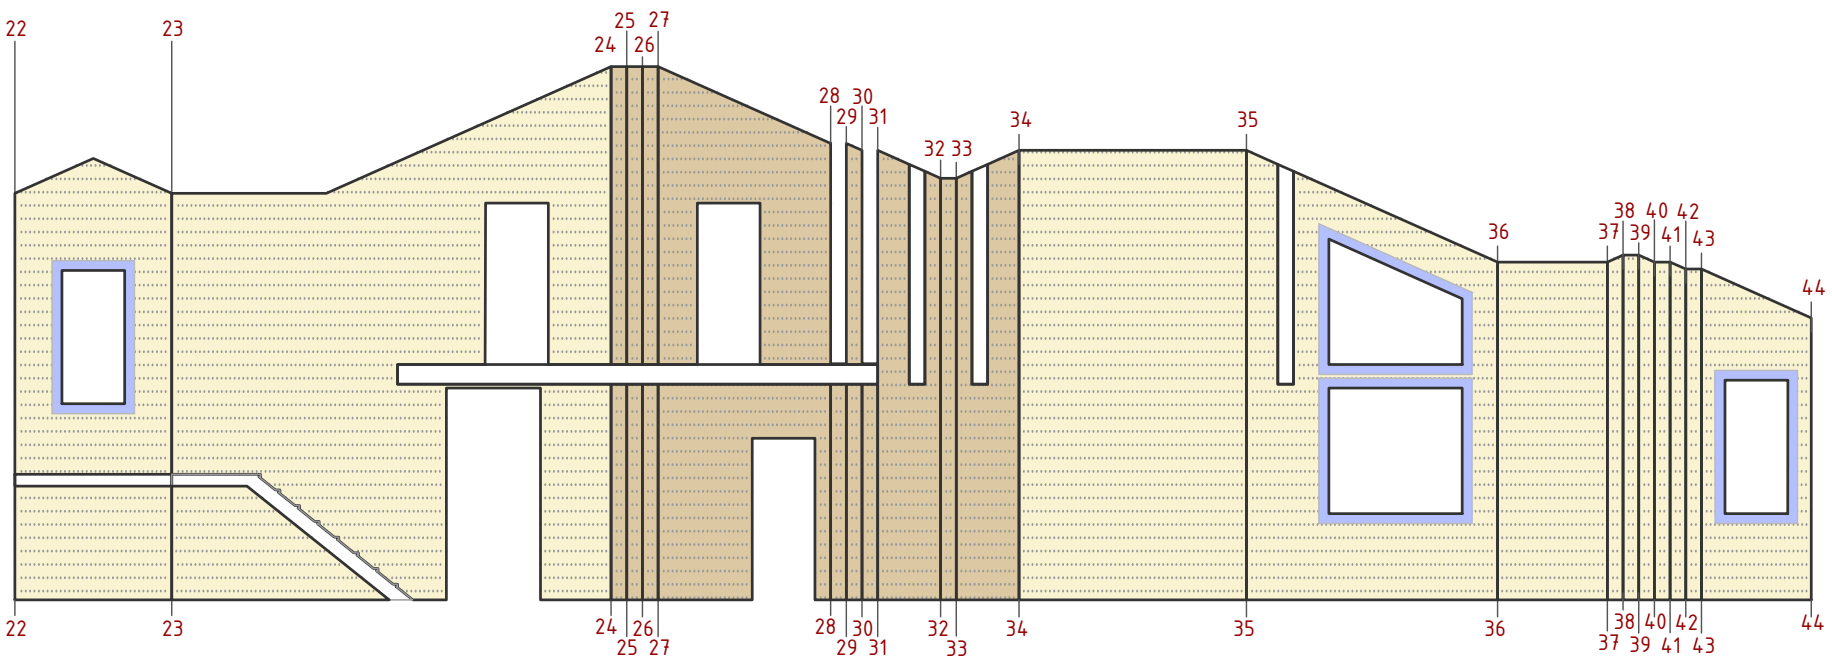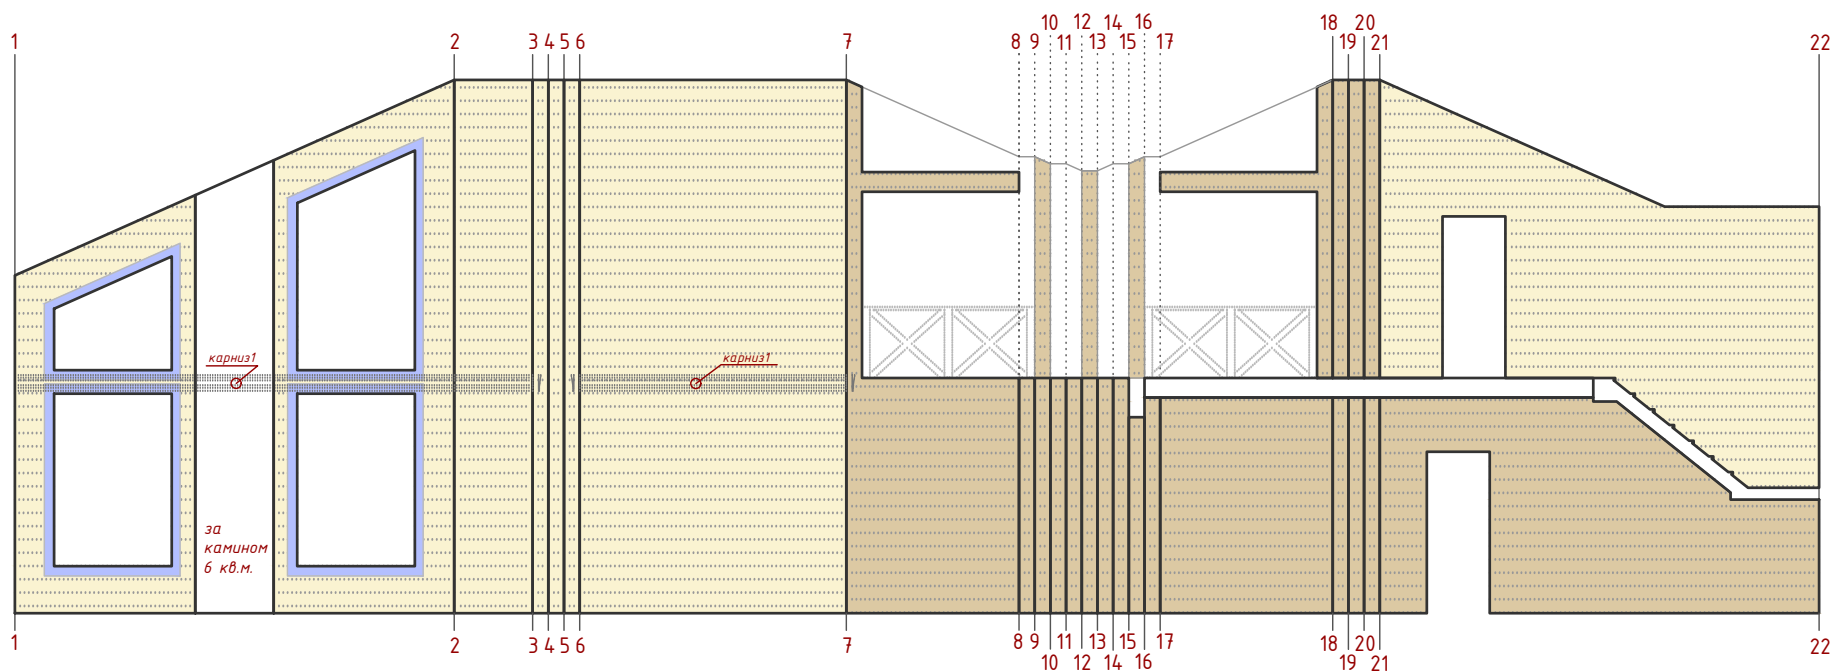

окраска 1:
стены (174 + 10,6) + балки (2,7 + 3,7 + 8,16) = 199,16 кв.м.
стена 1 - окраска 1 (10,6 кв.м.)
балка 1 - окраска 1 (2,7 кв.м.)
балка 3 - окраска 1 (3,7 кв.м.)
балка 4 - окраска 1 (8,16 кв.м.)


окраска 2:
стены (64) + балки (1,45 + 1,45 + 1,8) = 68,7 кв.м.
балка 2 - окраска 2 (1,45 кв.м.)
балка 5 - окраска 1 (1,45 кв.м.)
балка 6 - окраска 1 (1,8 кв.м.)

окраска 3: наличники и откосы окон - 20,9 кв.м.
(из расчета: наличники - 12,5 кв.м. (ширина - 140 мм, глубина - 15 мм) + откосы - 8,4 кв.м. (глубина 120 мм))

холл 3, тамбур 2: стены - окраска 2 - 18 кв.м. (3) + 17,7 кв.м. (2) = 35,7 кв.м.


гардероб 5, постирочная 4: стены - окраска 1 - 20,5 кв.м. (5) + 19,8 кв.м. (4) = 40,3 кв.м., наличники и откосы окна (4) - окраска 3 - 1 кв.м.

котельная 6: стены - окраска 2 - 24,4 кв.м.

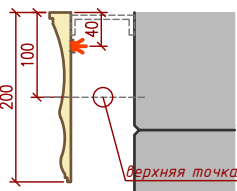


карниз 1: 14 п.м., окраска 1 - 6,7 кв.м.
карниз деревянный, вдоль стен, снаружи карниза штор и с креплением LED ленты на металл. профиле, отступ от стен указан, высота крепления - 2930 мм (центр карниза), размер 200x25 мм - 14 п.м.

перила 1: окраска 1 - 5,5 кв.м.

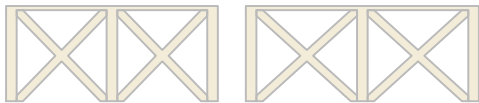


Изм.	Кол.	Лист № док	Подпись	Дата	Стадия	Лист	Листов
					Дизайн проект жилого дома	20	23
					План отделки, часть 2 из 7, гостиная 9, кухня 10, холлы 7 и 15, пом. 2, 3, 4, 5, 6		


гостиная 10
нанесение декора(прокраска по трафарету)
отрезки стены 2-3, 6-7, цвет-

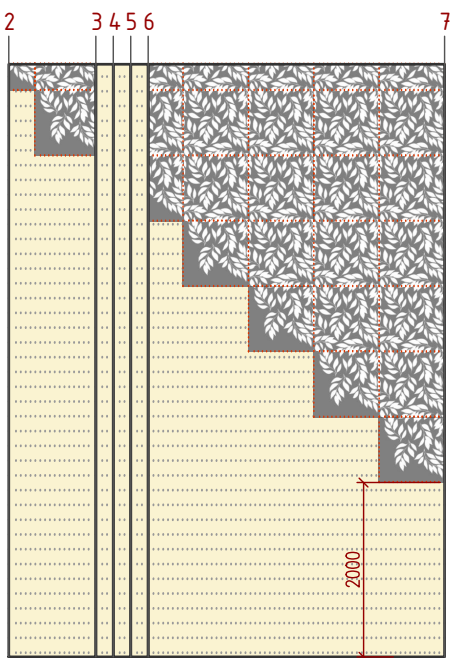


трафарет по изображению
Shutterstock (735094873)

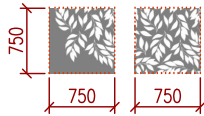

спальня 11
окраска стен, нанесение декора
(прокраска по трафарету)цвет-

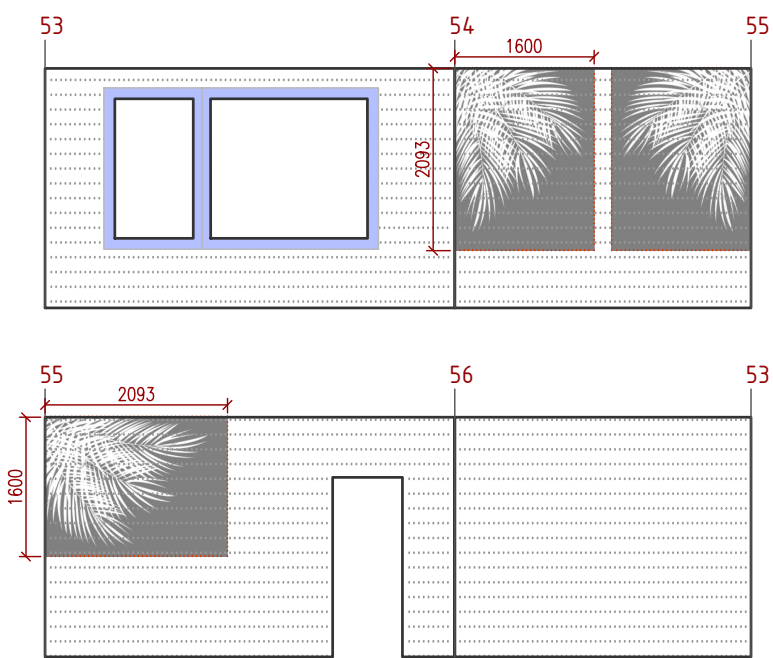


трафарет по изображению
Shutterstock (372257839)

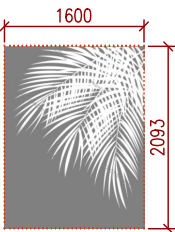


окраска4: стены- 38,6 кв.м.
окраска1: наличники и откосы-
- 3,45 кв.м.(откосы-120мм, наличники
ширина-140мм, глубина-15мм)

спальня 16

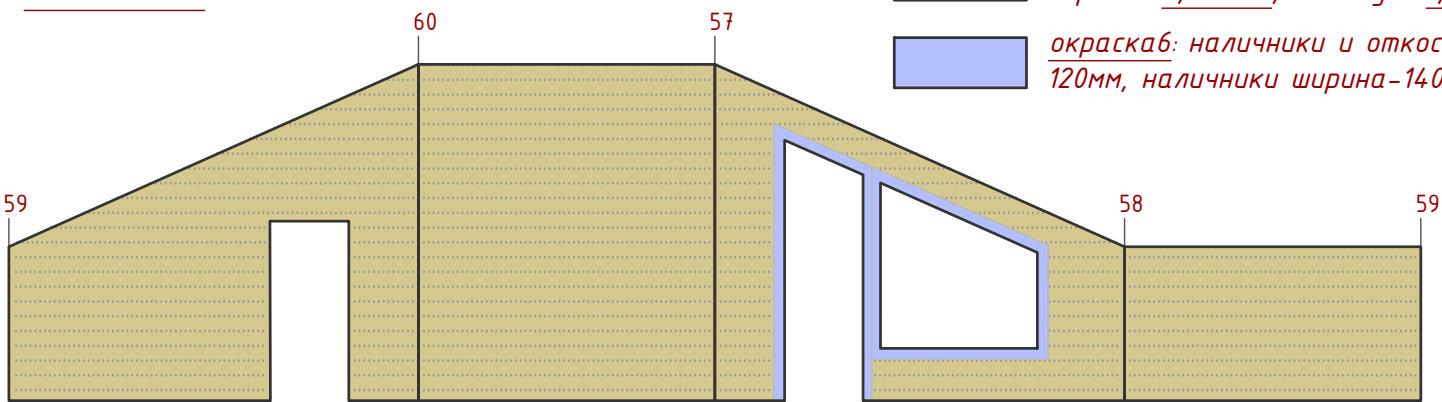


окраска5: краска декоративная: стены- 38,5 кв.м.,
карниз- 2,6 кв.м., плинтус- 1,5 кв.м.
окраска6: наличники и откосы 3,8 кв.м.(откосы-
120мм, наличники ширина-140мм, глубина-15мм)

спальня 19

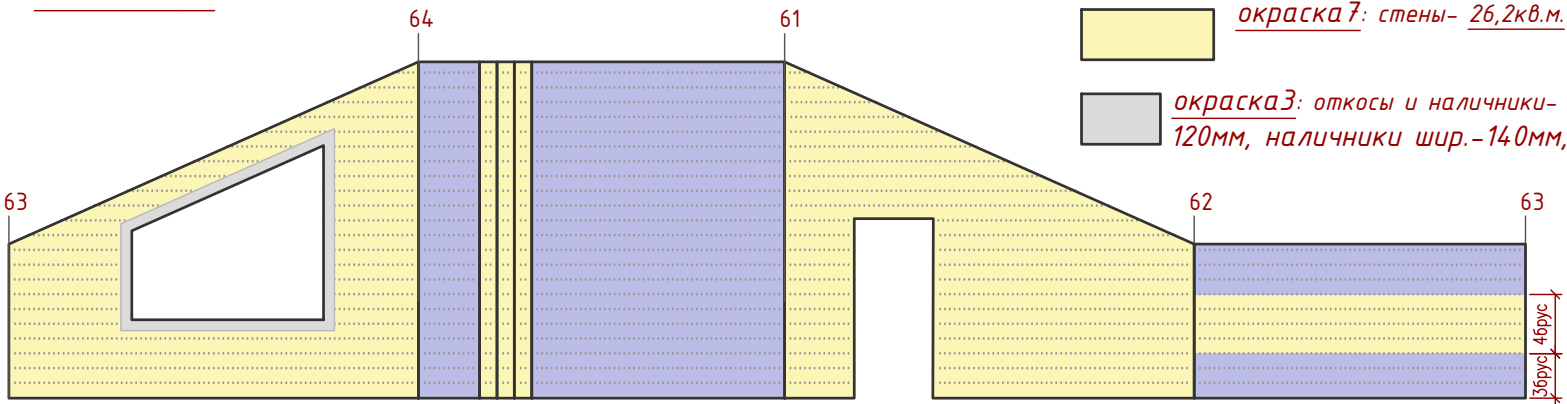


окраска8: стены- 18кв.м.
окраска7: стены- 26,2кв.м.
окраска3: откосы и наличники- 2,3кв.м.(откосы-
120мм, наличники шир.-140мм, глуд.-15мм)

Изм.	Кол.	Лист	№док	Подпись	Дата	Стадия	Лист	Листов
						Дизайн проект жилого дома	21	32
						План отделки, часть 3 из 7 , спальня 11, спальня 16, спальня 19		

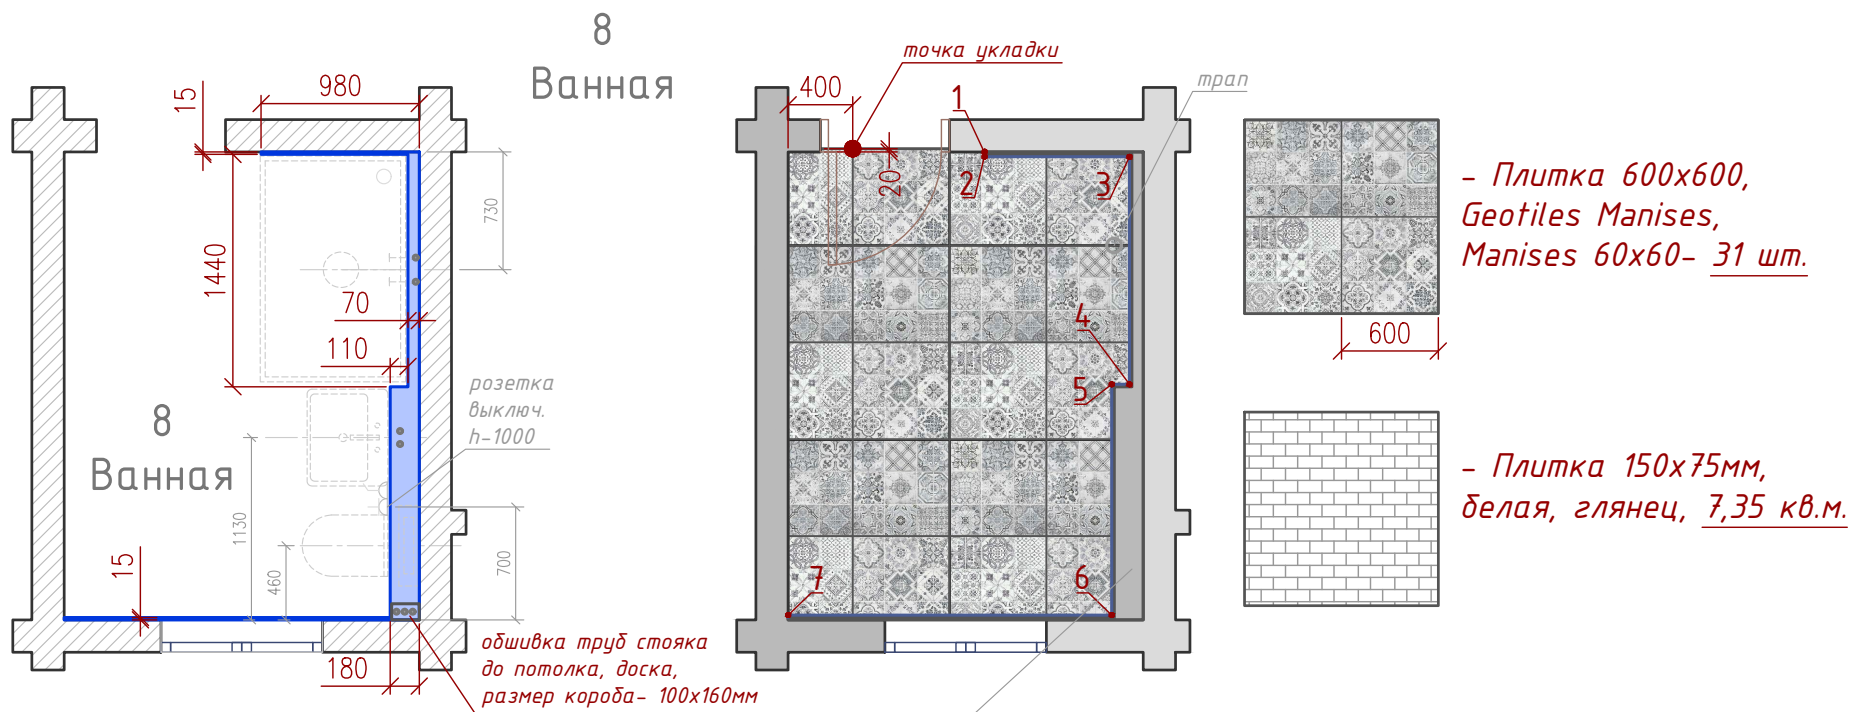


— ЦСП(ГКЛ) конструкция, для “зашивки” установки унитаза, подвода труба, под облицовку плиткой, высота по всему периметру— 2000мм (размеры даны по конструкции, без облицовки)

верхняя плоскость ЦСП(ГКЛ) конструкции, между плиткой и стеной, по всему периметру—штукатурка/герметик, окраска(цвет—белый)—0,4 кв.м.

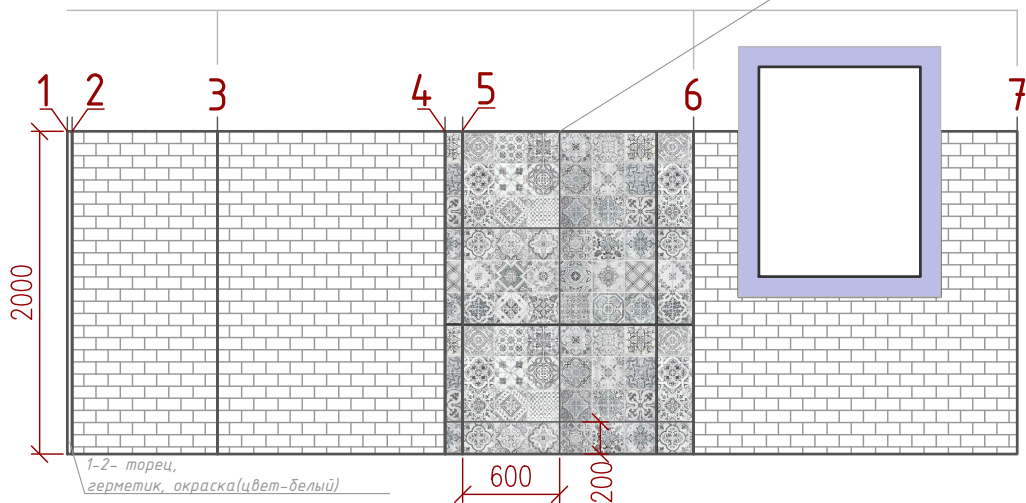






привязки центра сантех.оборудования даны от “черновых” стен помещения

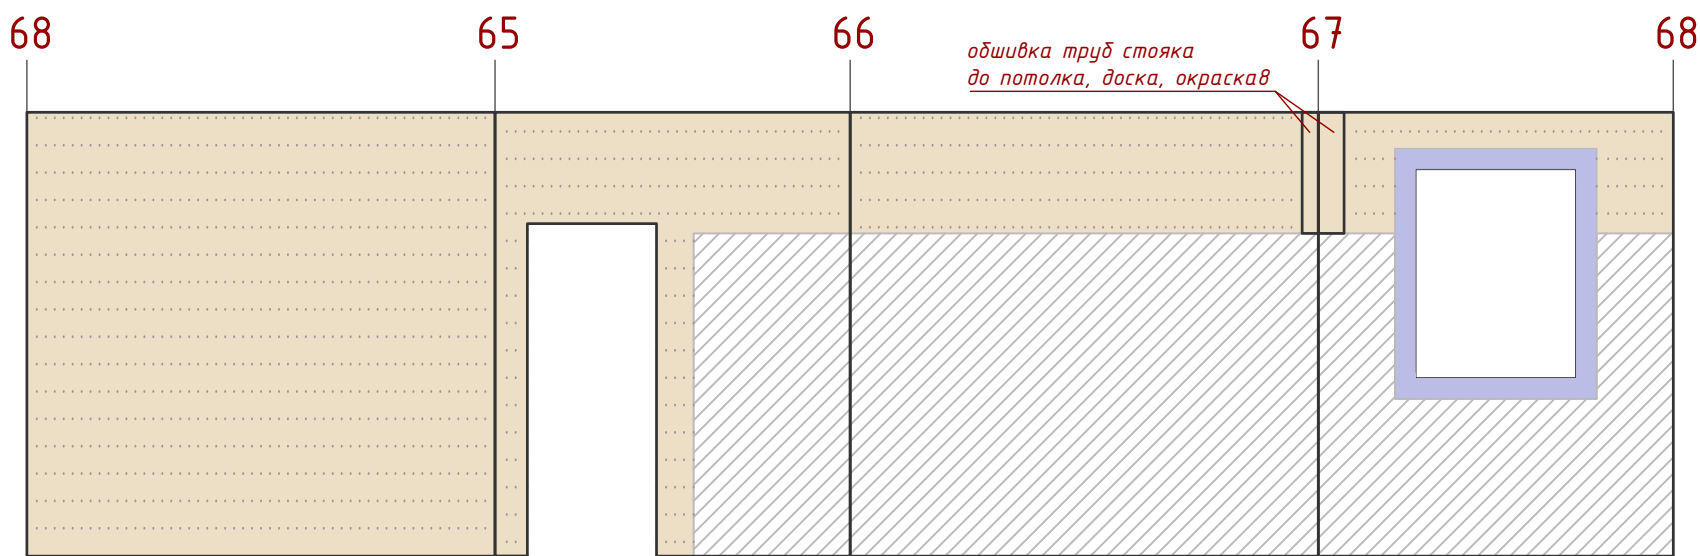

окраска3: (откосы—120мм, наличники шир.—140мм, глуд.—15мм)—1,48кв.м.






окраска9: стены— 13,6 кв.м.

Изм.	Кол.	Лист № док	Подпись	Дата	Стадия	Лист	Листов
					Дизайн проект жилого дома	22	32
					План отделки, часть 4 из 7, (8)ванная, ГКЛ констр., облицовка		

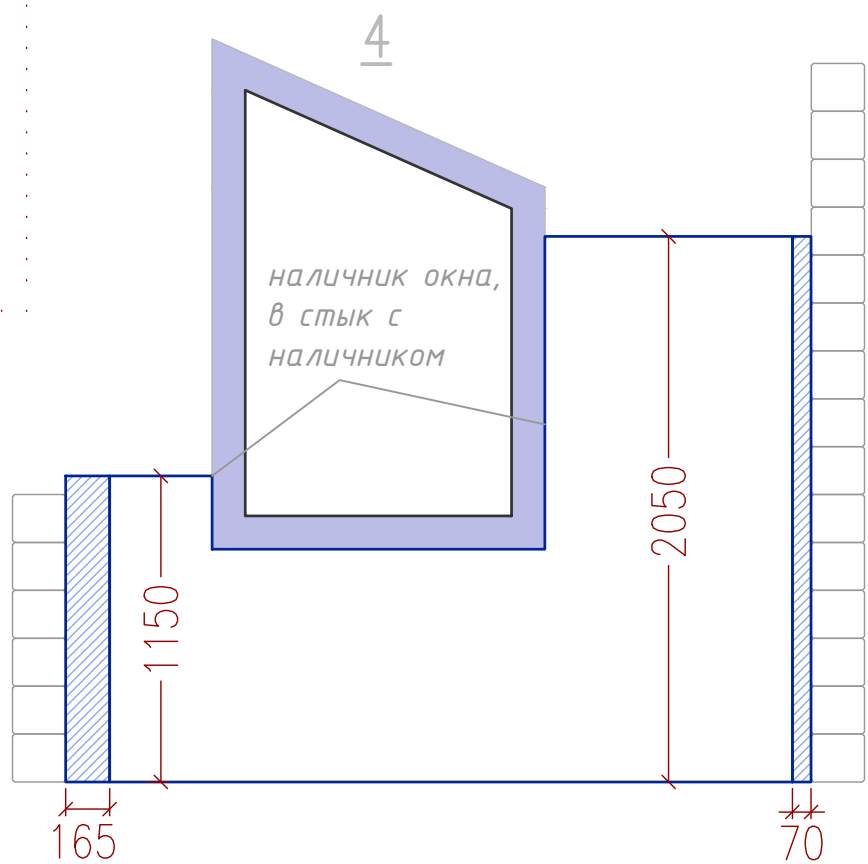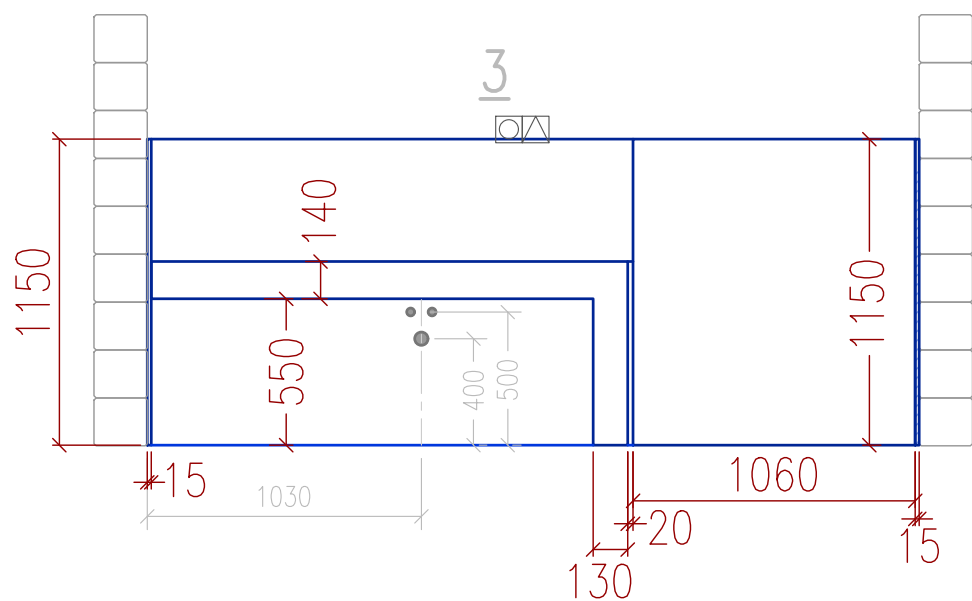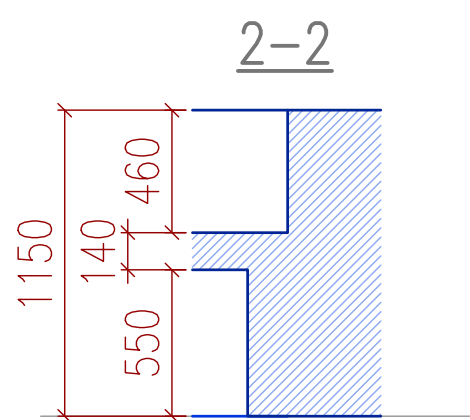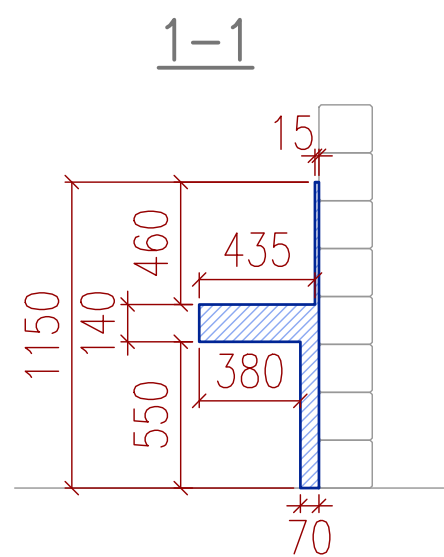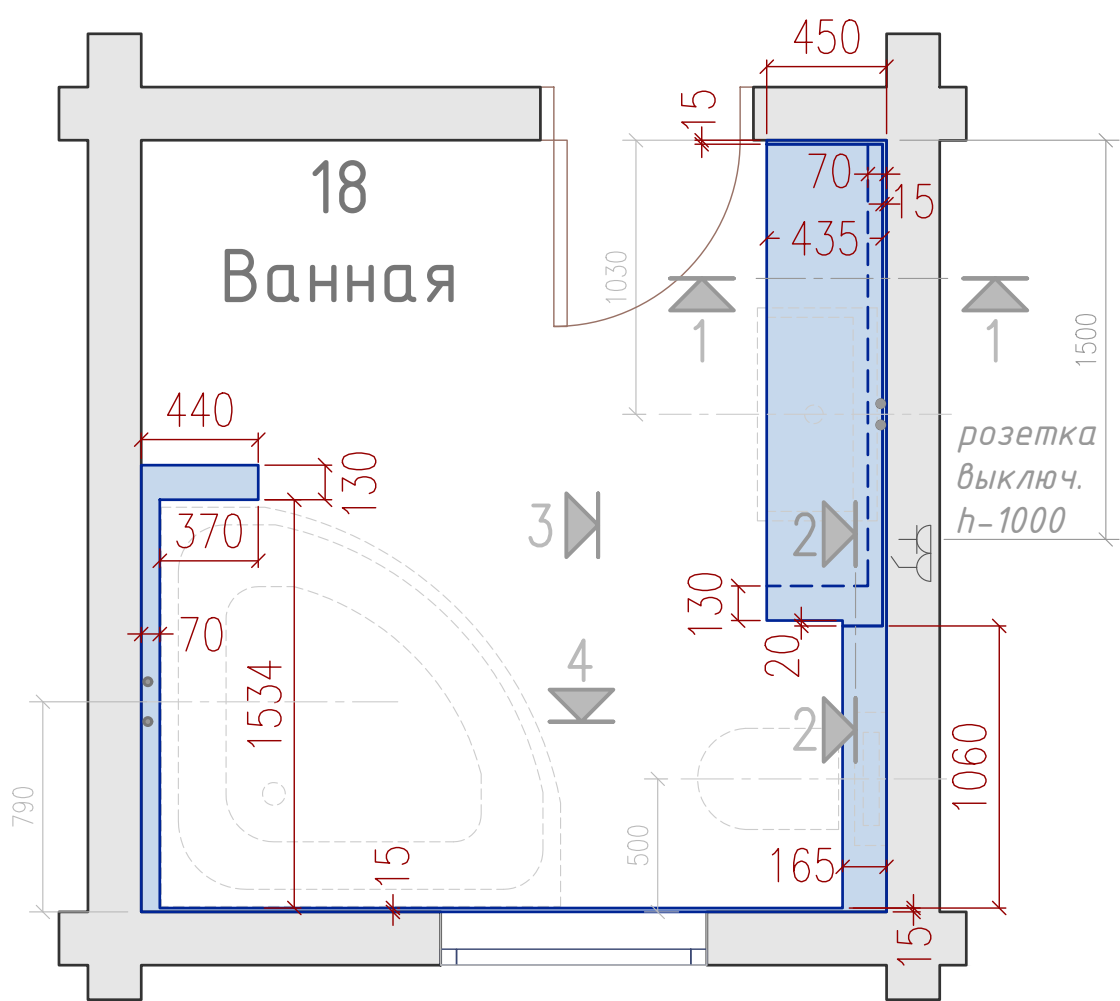


■ - ЦСП(ГКЛ) конструкция, для "зашивки" инсталляции унитаза, подвода труб, под облицовку плиткой, (размеры даны по конструкции, без облицовки)

Изм.	Кол.	Лист № док	Подпись	Дата	Стадия	Лист	Листов
					Дизайн проект жилого дома	23	32
					План отделки, часть 5 из 7, (18) ванная, ГКЛ конструкции под облицовку		

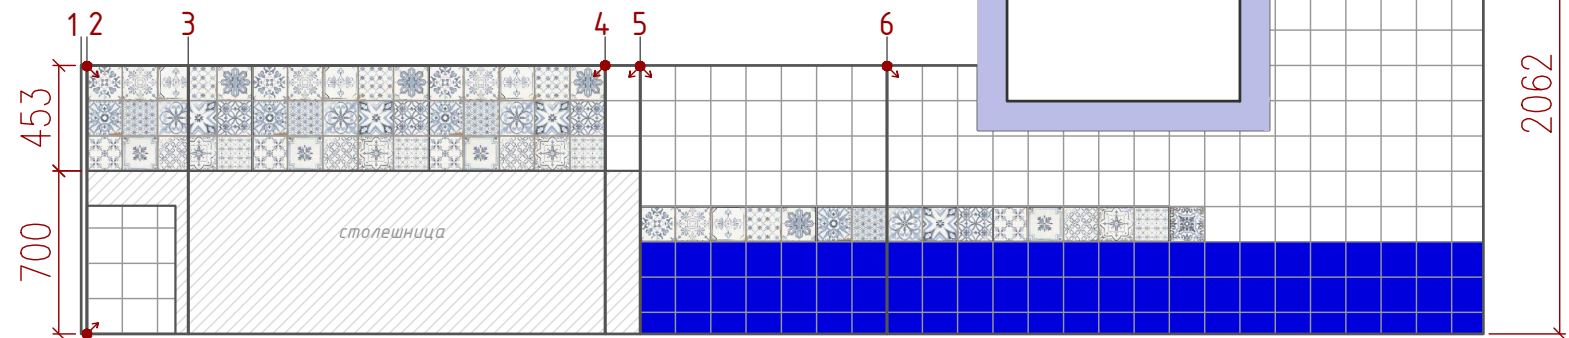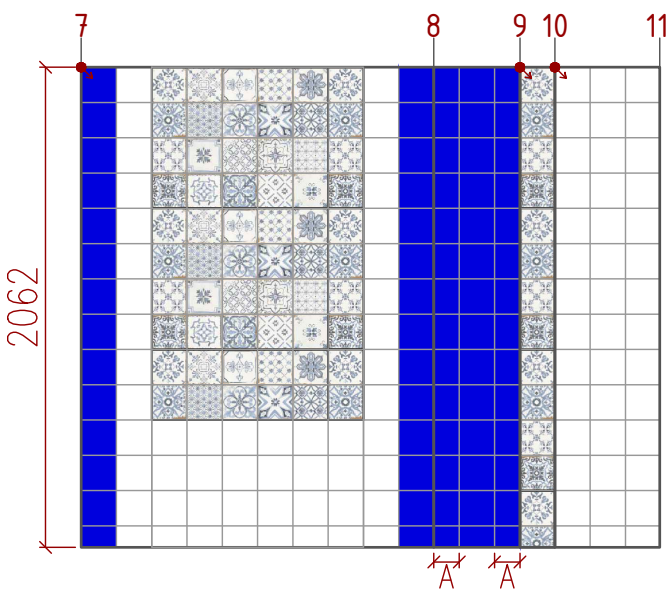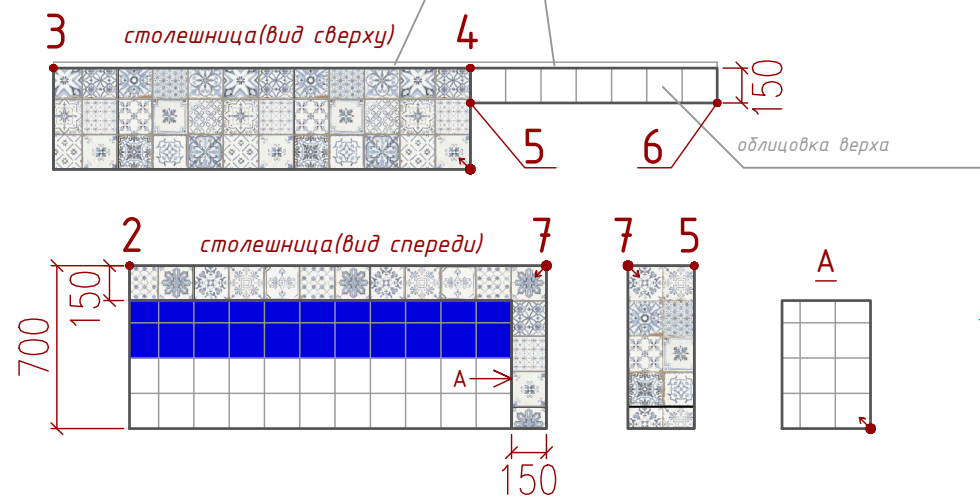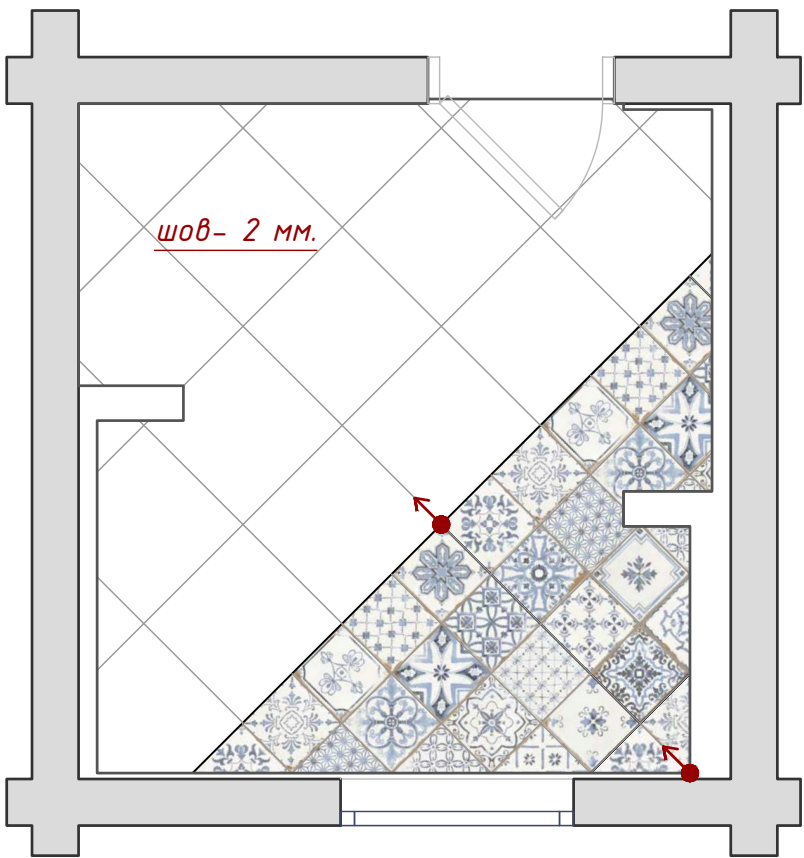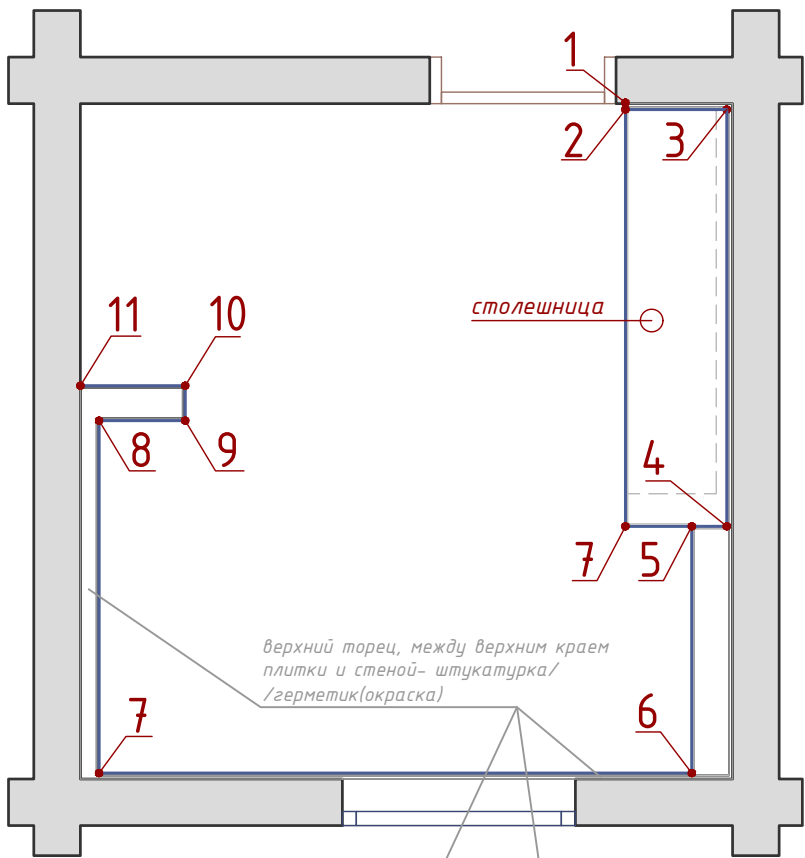

- плитка 150x150 Amalfi Bianco- 285 шт.
- плитка 150x150 Amalfi Mare- 164 шт.
- плитка 150x150 Amalfi Maiolica, 20 текстур- 197 шт
- плитка напольная 600x600- 5,2 кв.м.
- плитка напольная 300x300 Amalfi Maiolica, 20 текстур- 33 шт.
- точка укладки плитки
- равные подрезки

Изм.	Кол.	Лист №док	Подпись	Дата	Стадия	Лист	Листов
					Дизайн проект жилого дома	24	32
					План отделки. часть 6 из 7, (18) ванная, укладки плитки		

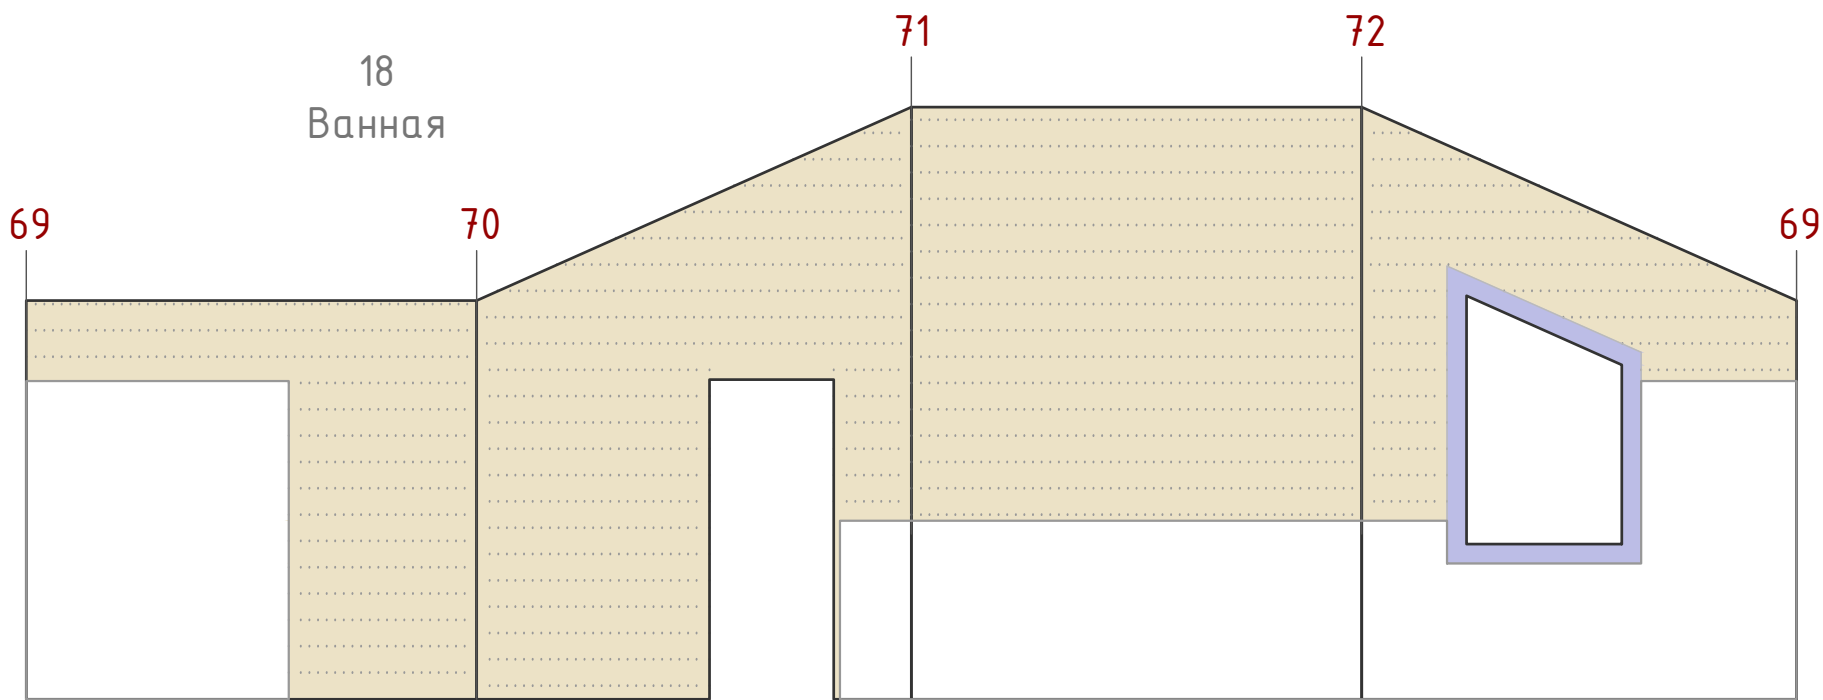


окраска 3: (откосы-120мм, наличники шир.-140мм, глуд.-15мм)-1,55кв.м.



окраска 7: стены- 21,6кв.м.

укладка фартука, кухня(9)

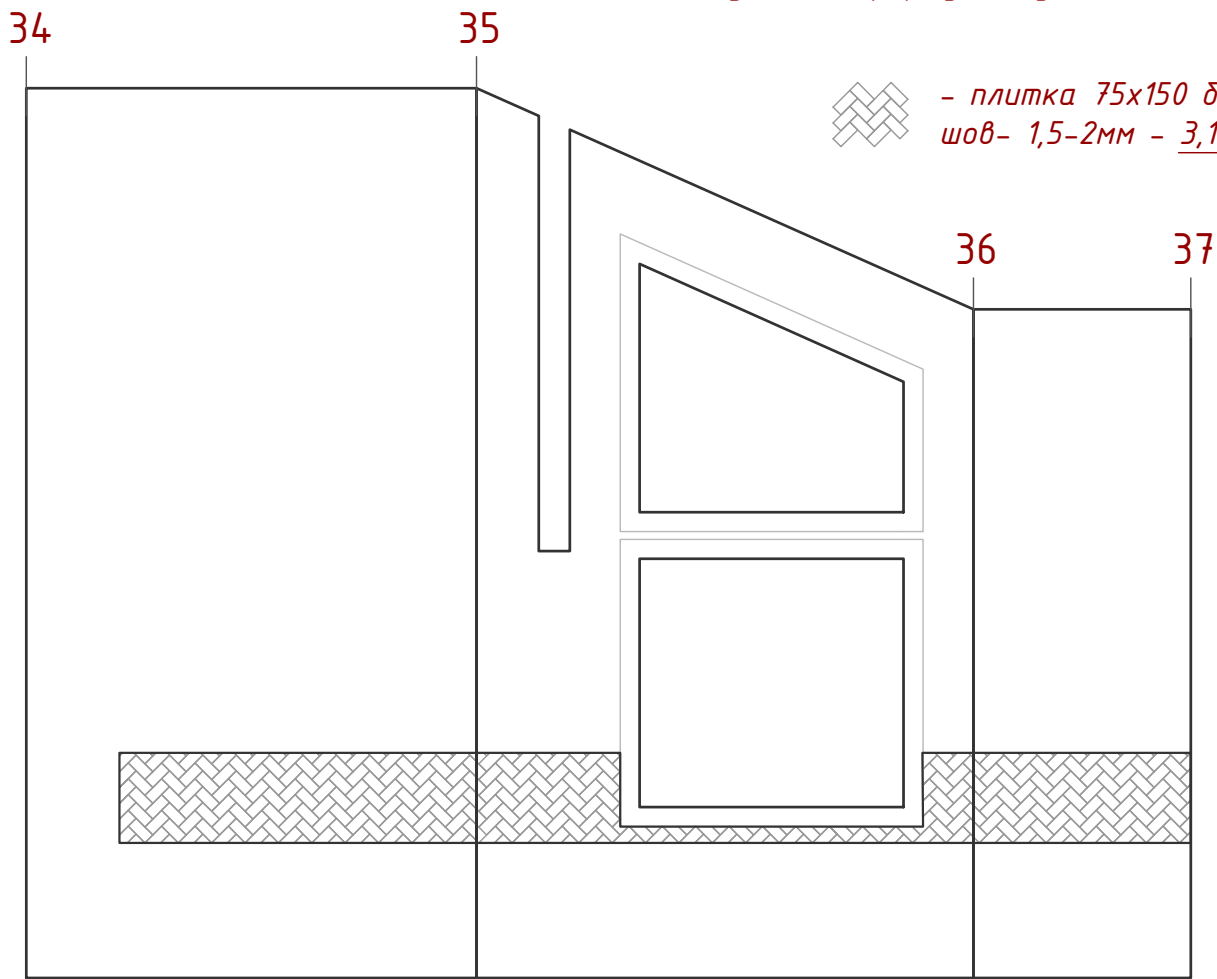


- плитка 75х150 белая, глянec, с фаской, шов- 1,5-2мм - 3,1 кв.м.

Изм.	Кол.	Лист №док	Подпись	Дата	Стадия	Лист	Листов
					Дизайн проект жилого дома	25	32
					План отделки. часть 7 из 7, (18) ванная, окраска стен, (9)кухня, укладка фартука		

Визуализация отделки помещений



Гостиная (9), Кухня (10)

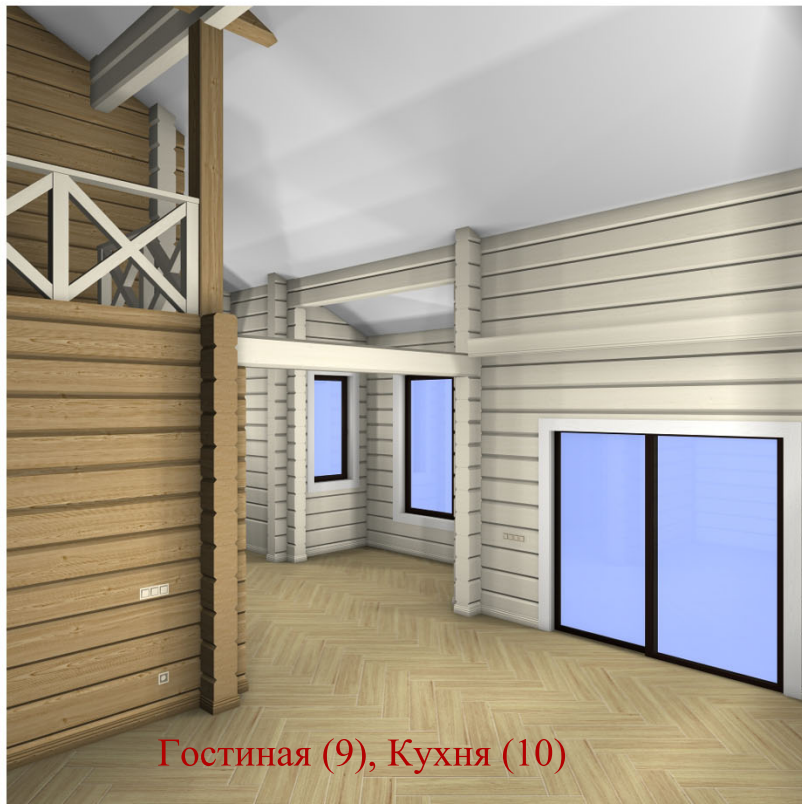

Гостиная (9), Кухня (10)



Гостиная, Кухня, Холл(7)



Гостиная (9)



Холл (7)



Холл (3), Холл(7)



Холл (3), Холл(7)



Холл (3)- Холл(15)






Холл (3)- Холл(15)




Холл(15)

Визуализация отделки помещений

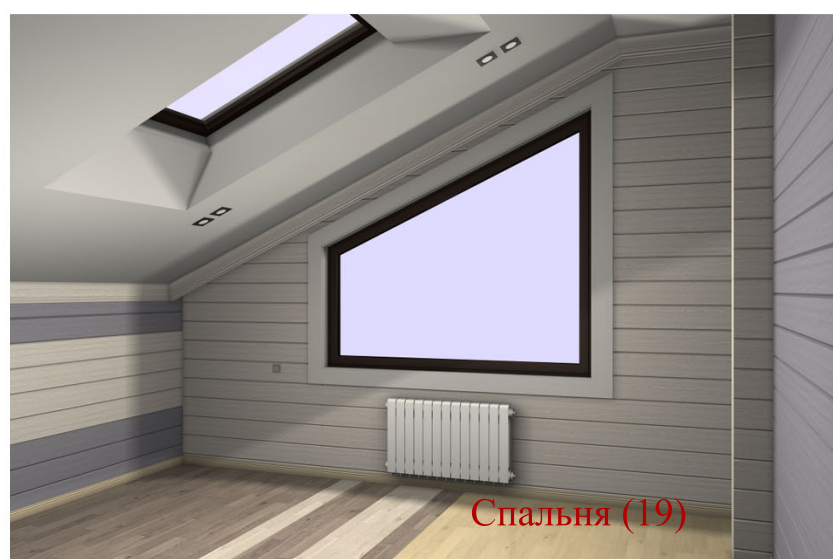


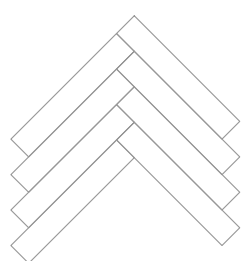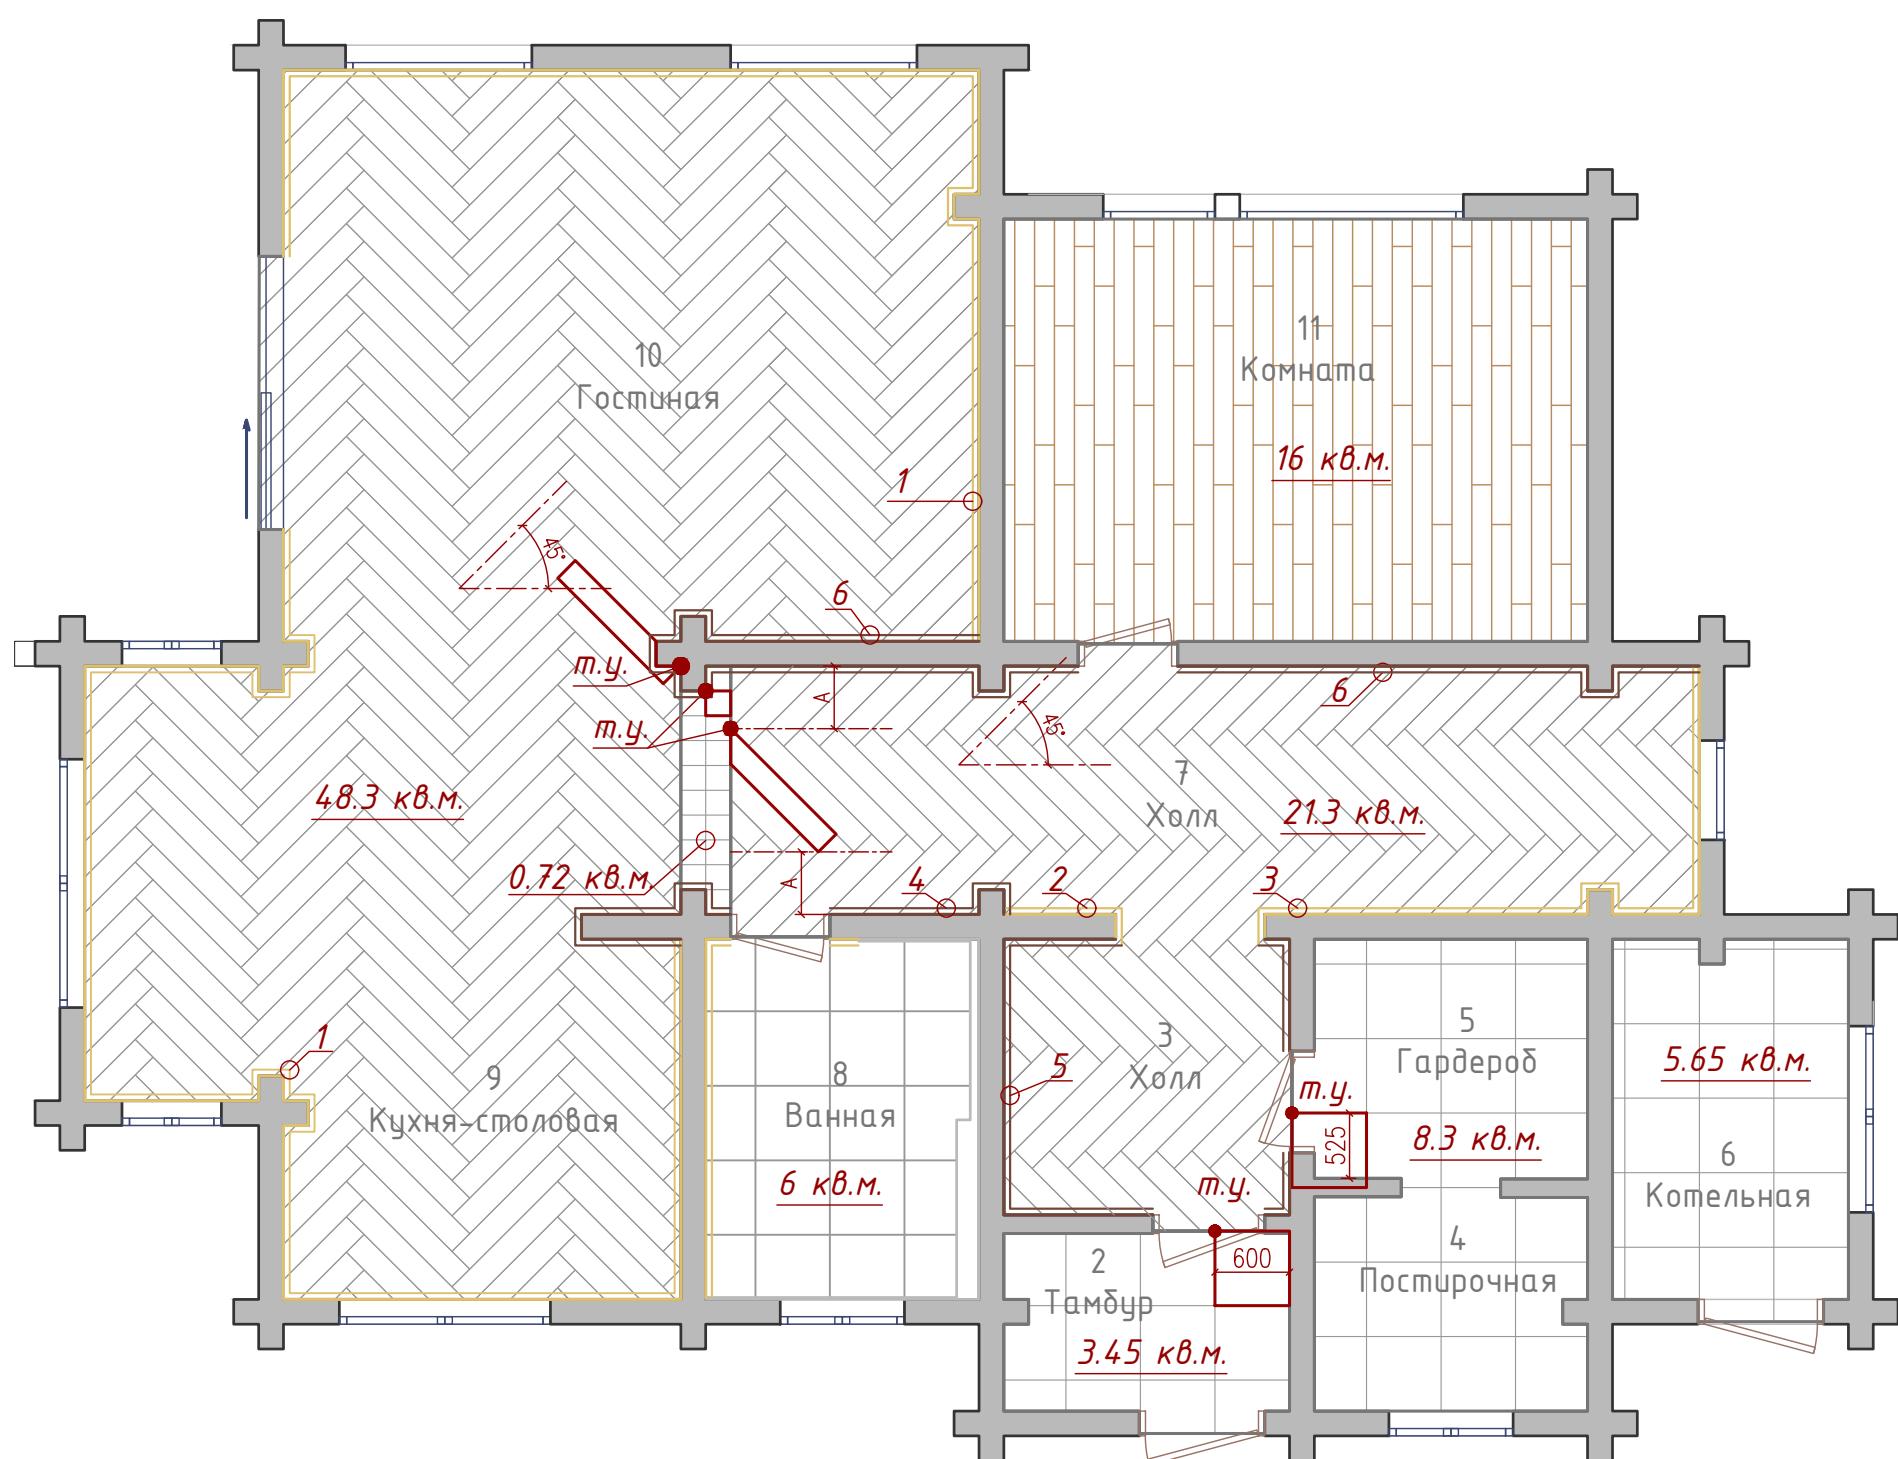

- Плитка 200x1200мм:
48,3+21,3+0,72=70,32кв.м.

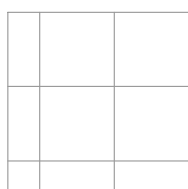

- Плитка 600x600мм:
6+3,45+8,3+5,65=23,4кв.м.

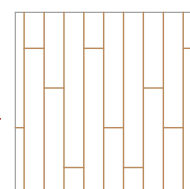


- Ламинат: 16 кв.м.

т.у.- точка укладки, угол плитки

пом.(3, 7, 9, 10) — Плинтус фигурный 110x20, окраска1- (1) 29,2 п.м.+ (2) 1,1 п.м.+ (3) 6,1 п.м.= 36,4п.м.
 пом.(3, 7, 9, 10) — Плинтус фигурный 110x20, окраска2- (4) 4,4 п.м.+ (5) 6,14 п.м.+ (6) 12 п.м.= 22,54п.м.
 (2)тамбур- плитка- 3,45кв.м., плинтус фигурный 90x16, окраска2- 6п.м. ,
 (4, 5)гардероб, постирочная- плитка- 8,3 кв.м., плинтус фигурный 90x16, окраска1- 14,4п.м. ,
 (6)котельная- плитка- 5,65 кв.м., плинтус фигурный 90x16, окраска2- 9п.м.
 (8)ванная- плитка- 6 кв.м., (см.план отделки, часть 4 из 7) плинтус фигурный 90x16, окраска3- 3.3п.м.
 (11)спальня- ламинат- 16 кв.м., плинтус фигурный 90x16мм, окраска1- 15,4п.м.

Изм.	Кол.	Лист № док	Подпись	Дата	Стадия	Лист	Листов
					Дизайн проект жилого дома	28	32
					План напольных покрытий, 1 этаж		

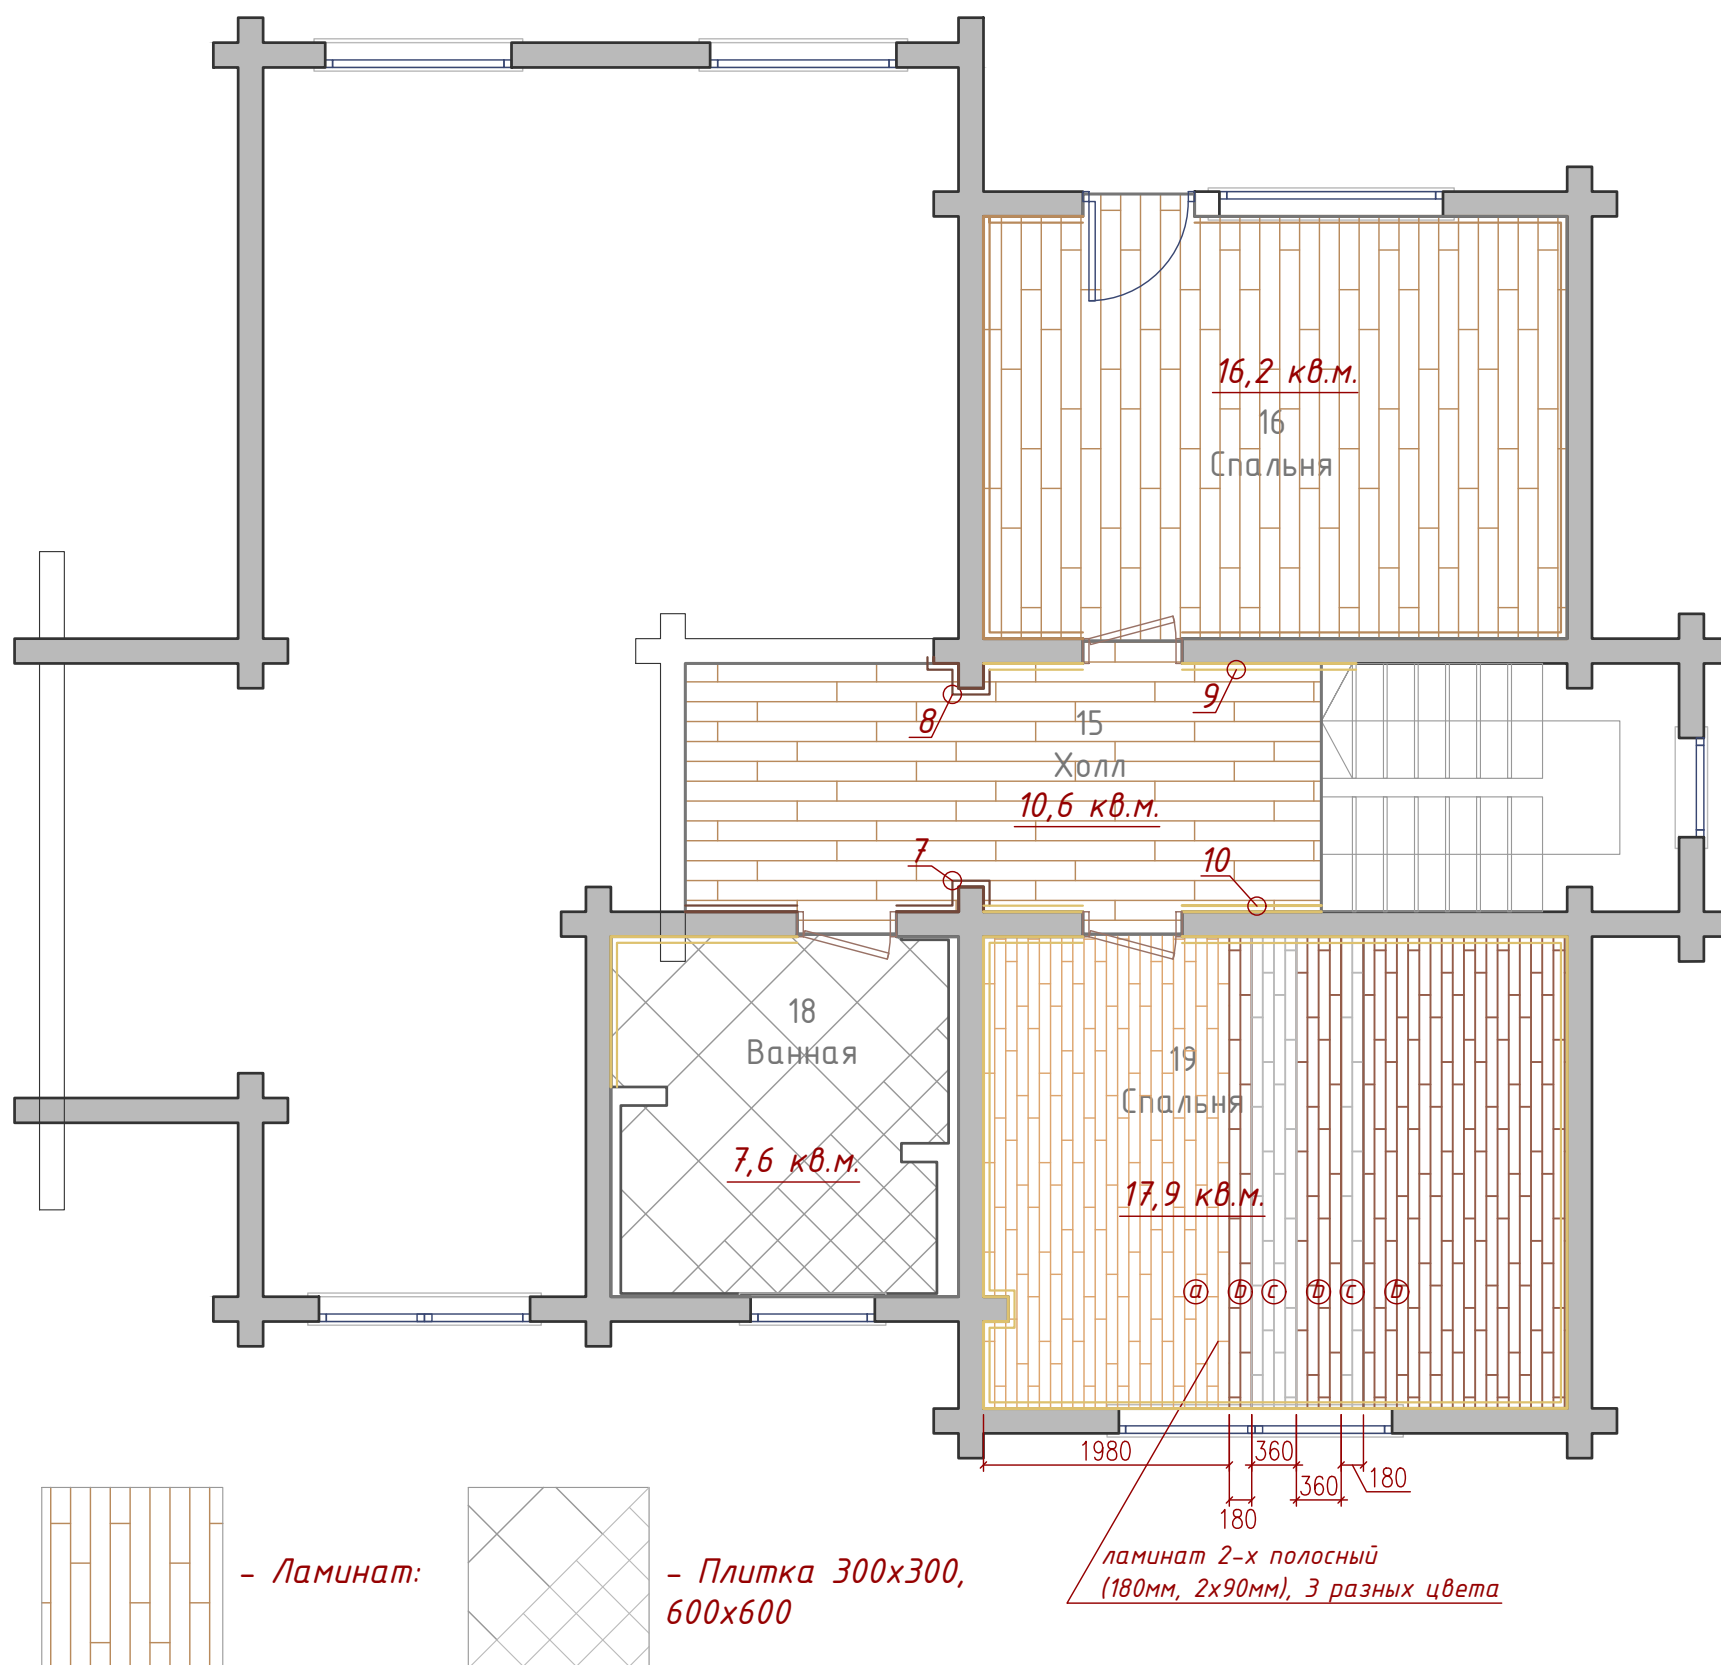

- (15)холл- ламинат 10,6 кв.м.,
плинтус фигурный 110x20, окраска2- (7) 2п.м.+ (8) 0,85п.м.= 2,85п.м.
плинтус фигурный 110x20, окраска1- (9) 2,4п.м.+ (10) 2п.м.= 4,4 п.м.
- (16)спальня- ламинат 16,2 кв.м., плинтус фигурный 90x16мм, окраска5-14,5 п.м.
- (18)ванная- плитка 7,6 кв.м., (см.план отделки, часть 6 из 7) плинтус- фигурный 90x16мм, окраска7-2,7 п.м.
- (19)спальня- ламинат (а) 7,5 кв.м.+ (b) 8,3 кв.м.+ (с) 2,1 кв.м. =17,9 кв.м. ,
плинтус фигурный 90x16мм, окраска7- 16,6п.м.

Изм.	Кол.	Лист	№ док	Подпись	Дата	Стадия	Лист	Листов
						Дизайн проект жилого дома	29	32
						План напольных покрытий, 2 этаж		

Отделка стен и элементов:

Окраска 1 – стены: пом.((7холл,9гостиная,10кухня,15холл2эт.–(199,16)+ карниз1–(6,7)+ 5гардероб,4постирочная–(40,3)+ 11спальня(налич. и откосы)–(3,45))= 249,6 кв.м.

Окраска 2 – стены: пом.((2тамбур,3холл–(35,7)+ 6котельная–(24,4)+ 7холл,9гостиная,10кухня,15холл2эт.–(68,7))= 128,8кв.м.

Окраска 3 – наличники и откосы окон: пом.((7–15холл,9гостиная,10кухня–(20,9)+ 4постирочная–(1)+ 8ванная–(1,5)+ 19спальня–(2,3)+ 18ванная–(1,55))= 27,25кв.м.

Окраска 4 – стены: пом.(11спальня–(38,6))=38,6кв.м.

Окраска 5 – (16спальня: стены стены–(38,5),карниз–(2,6),плинтус–(1,5))=42,6кв.м.

Окраска 6 – наличники и откосы окон: (16спальня–(3,8))=3,8кв.м.

Окраска 7 – стены: (19спальня–(26,2)+18ванная–(21,6))=47,8кв.м.

Окраска 8 – стены: (19спальня–(18))=18кв.м.

Окраска 9 – стены: (8ванная–(13,6))=13,6кв.м.

Окраска стен, всего – 570,05кв.м.

Отделка потолка:

ГКЛ, окраска:

1 этаж:

(2) тамбур– гкл, окраска(белый матов.), S=3.2кв.м.

(3), (7) холлы– гкл, окраска(белый матов.), S=15кв.м.

(4) постирочная , (5) гардероб– гкл, окраска(белый матов.), S=8,1кв.м.

(6) котельная– гкл, окраска(белый матов.), S=5,5кв.м.

(8) ванная– гкл, окраска(белый матов.), S=6,4кв.м.

(11) спальня– гкл, окраска(белый матов.), S=16кв.м.

S гкл, окраска (1 этаж)=54.2 кв.м.

2 этаж:

(10) гостиная, (9) кухня– гкл, окраска(белый матов.), S=5.4+32,4+16,3=54,1 кв.м.

(16) спальня– гкл, окраска(белый матов.), S=17,4 кв.м.

(15) холл– гкл, окраска(белый матов.), S=5+2,1+2,5+2,5=12,1 кв.м.

(19) спальня– гкл, окраска(белый матов.), S=19,8 кв.м.

(18) ванная– гкл, окраска(белый матов.), S=8,9 кв.м.

S гкл, окраска (2 этаж)=112.3 кв.м.

Всего S гкл, окраска (1 и 2 этажи)=166.5 кв.м.

Карнизы и рейки:

1 этаж:

- рейка, дерево(15х60мм, (8)ванная, –14 п.м.,
- карниз, дерево(~85х80мм), (8)ванная, –10,2 п.м.)

окраска3(рейка,карниз)– 2,5кв.м.

- рейка, дерево(20х90мм), (11)спальня– 26,5 п.м.,
- карниз, дерево(~85х80мм), (11)спальня– 16 п.м.)

окраска1(карниз–1,6кв.м.,) окраска1(рейка– 3,4кв.м.)

- настенный карниз для штор и подсветки, дерево(200х25мм)., (10)гостиная– 14 п.м.

окраска1(кол–во учтено в отделке стен и элементов)

2 этаж:

- карниз, дерево(~130х25мм), (16)спальня– 16,1 п.м.,

окраска5(кол–во учтено в отделке стен)

- карниз, дерево(~130х25мм), (19)спальня– 17,2 п.м.

окраска7– 2,75кв.м.

- рейка(16х60мм), (18)ванная– 12 п.м.,

окраска7– 1кв.м.

Плинтус:

- Плинтус фигурный 110х20мм, пом.(3, 7, 9, 10, 15)– 66,19п.м.
 - Плинтус фигурный 90х16мм, пом.(2, 4, 5, 6, 8, 11, 16, 18, 19)– 83,2п.м.
- Окраска плинтусов:
- окраска1– пом.(3, 4, 5, 7, 9, 10, 15, 11)– 8,5кв.м.
- окраска2– пом.(2, 3, 6, 7, 9, 10, 15)– 4,9кв.м.
- окраска3– (8)ванная– 3,3п.м., –0,35кв.м.
- окраска5– (16)спальня(учтено в отделке стен и элементов)
- окраска7– (19)спальня– 16,6п.м. –1,8кв.м.
- окраска9– (18)ванная– 2,7п.м. –0,3кв.м.

Всего по окраске стен, плинтусов, карнизов:

Окраска 1 – 263,1 кв.м.

Окраска 2 – 133,7 кв.м.

Окраска 3 – 30,1 кв.м.

Окраска 4 – 38,6 кв.м.

Окраска 5 – 42,6 кв.м.

Окраска 6 – 3,8 кв.м.

Окраска 7 – 53,35 кв.м.

Окраска 8 – 18 кв.м.

Окраска 8 – 13,9 кв.м.

Всего по окраске стен, плинтусов, карнизов: 597,15 кв.м.

Всего по площади гкл и окраске потолков: 166,5 кв.м.

Изм.	Кол.	Лист №док	Подпись	Дата	Дизайн проект жилого дома	Стадия	Лист	Листов
							30	32
						Ведомость отделочных материалов и элементов, часть 1 из 2		

Керамическая плитка на пол:

- 1. пом.(3, 7, 9, 10)– Плитка 200х1200мм, -70,32кв.м.
 - 2. пом(2, 4, 5 , 6, 8)– Плитка 600х600мм, -23,4кв.м.
 - 3. пом(18)– Плитка 300х300, 600х600мм, -7,6кв.м.
- Всего плитки на пол: -101,32кв.м.

Керамическая плитка на стены:

- 1. пом(8)– Плитка 600х600, -3,1кв.м.
 - 2. пом(8)– Плитка 75х150, -7,35кв.м.
 - 3. пом(18)– Плитка 150х150, -14,5кв.м.
 - 4. пом(9)– Плитка 75х150, -3,1кв.м.
- Всего плитки на стены: -28,05кв.м.

Ламинат/паркетная доска:

- 1. пом(11)– ламинат/паркетная доска -16кв.м.
 - 2. пом(15)– ламинат/паркетная доска -10,6кв.м.
 - 3. пом(16)– ламинат/паркетная доска -16,2кв.м.
 - 4. пом(19)– ламинат/паркетная доска -17,9кв.м.
- Всего ламинат/паркетная доска: -60,7кв.м.

Изм.	Кол.	Лист №док	Подпись	Дата	Дизайн проект жилого дома	Стадия	Лист	Листов
							31	32
					Ведомость отделочных материалов и элементов, часть 2 из 2			

Электрооборудование:

1. розетки эл.: (2)-2, (3)-1, (4)-4, (5)-1, (6)-5, (7)-3, (8)-3, (9)-14, (10)- 5, (11)-4, (15)-1, (16)-6, (18)-1, (19)-6= 56шт.
2. розетки тв.: (10)-1, (11)-1, (16)= 3шт.
3. розетка на варочную панель: (9)- 1шт.
4. выход на домофон: (2)- 1шт.
5. выход на wi-fi роутер): (7)-1= 1шт.
6. выключатели 1кл.: (6)-1, (7)-1, (8)-1, (9)-1, (11)-1, (15)-2, (18)-1, (19)-3= 11шт.
7. выключатели 2кл.: (1)-1, (5)-1, (9)-1, (10)-7, (11)-1= 11шт.
8. переключатели 1кл.: (2)-1, (7)-1, (16)-1= 3шт.
9. переключатели 2кл.: (1)-1, (2)-1, (7)-1, (15)-1, (16)-2= 6шт.

Осветительное оборудование:

Уличное освещение

1. Стена с крыльцом: наруж.подсветка под кровлей (слева-напр. h-4500, 6600, 4800)- 3шт.
2. Стена слева крыльца: наруж.подсветка под кровлей (слева-напр. h-3300, 4000)- 2шт.
3. Стена задняя от крыльца: наруж.подсв. под кровлей (слева-напр. h-2750(под балконом), 6650, 4400)- 3шт.
4. Стена справа от крыльца: наруж.подсветка под кровлей (слева-напр. h-2500, 5200, 4400)- 3шт.
5. Крыльцо: уличный светильник под кровлей, вниз- 2 шт.
6. Крыльцо: уличное бра настенное(h-2200)- 2 шт.
7. Терасса1 (выход из гостиной): уличный светильник под кровлей, вниз- 1 шт.
8. Терасса1 (выход из гостиной): уличное бра(слева входа в гост.)(h-2000)- 1 шт.
9. Терасса2 (за гостиной): уличное бра на каминной трубе(h-2200от пола терассы))- 1 шт.
10. Терасса3 (за окном спальни 11) уличный светильник(под балконом), вниз- 1 шт.

1 этаж, второй свет

11. Тамбур2: светильник встраиваемый, потолочный- 1 шт.
12. Холл3: светильник встраиваемый, потолочный- 3 шт.
13. Постирочная4: светильник накладной, потолочный- 1 шт.
14. Гардероб5: светильник накладной, потолочный- 1 шт.
15. Котельная6: светильник накладной, потолочный- 1 шт.
16. Холл7: светильник встраиваемый, потолочный на две лампы- 2шт.
17. Ванная8: светильник встраиваемый, потолочный- 4шт.
18. Кухня-столовая9: Люстра подвесная(высота пот.в точке-3800(4250), высота нижн.точки люстры от пола-2200)- 1шт.
19. Кухня9: Люстра подвесная(высота пот. в точке-4900, высота нижн.точки люстры от пола-2700)- 1шт.
20. Гостиная10: Люстра подвесная(высота пот. в точке-5400, высота нижн.точки люстры от пола-2700)- 1шт.
21. Гостиная10: бра настенное(h-2000)- 2шт.
22. Гостиная10: металл.профиль, адаптер, LED лента для карнизной подсветки (h от пола-2950)- 14 п.м.
23. Спальня11: светильник встраиваемый, потолочный, на две лампы, поворотный- 4шт.
24. Спальня11: бра настенное(h-1700)- 2шт.

2 этаж

25. Лестница(холл7- холл15): бра настенное (h над ступенью-2000), двойное, поворотное- 2шт.
26. Холл15: светильник встраиваемый, потолочный на две лампы- 2шт.
27. Спальня16: светильник встраиваемый, потолочный, на две лампы- 4шт.
28. Спальня16: металл.профиль, адаптер, LED лента для закарнизной подсветки (h от пола-1650)- 3,2 п.м.
29. Ванная18: светильник встраиваемый, потолочный, на две лампы- 4шт.
30. Спальня19: бра настенное(h-1600)- 2шт.

Изм.	Кол.	Лист	№ док	Подпись	Дата	Стадия	Лист	Листов
						Дизайн проект жилого дома	32	32
						Ведомость электрооборудования и осветительных приборов		