


Дизайн-проект

жилого дома пос. Юрки
площадь дома: 175 кв.м.
общая площадь постройки: 253 кв.м.

Состав проекта:

1.	<u>1.38 – План 1 этажа</u>
2.	<u>2.38 – План 2 этажа</u>
3.	<u>3.38 – План возводимых каркасных стен, 1 и 2 этажи, план перекрытия</u>
4.	<u>4.38 – План расстановки мебели и оборудования, 1 этаж</u>
5.	<u>5.38– План расстановки мебели и оборудования, 2 этаж</u>
6.	<u>6.38– План привязок сантехнического оборудования, 1 и 2 этаж</u>
7.	<u>7.38– План вентиляции: кухня, санузлы</u>
8.	<u>8.38– План электрики: розетки и эл.выводы по стенам, 1 этаж, часть 1 из 8</u>
9.	<u>9.38– План электрики: розетки и эл.выводы по стенам, 2 этаж, часть 2 из 8</u>
10.	<u>10.38– План электрики: эл.выводы на потолок, 1 этаж, часть 3 из 8</u>
11.	<u>11.38– План электрики: эл.выводы на потолок, 2 этаж, часть 4 из 8</u>
12.	<u>12.38– План электрики: выключатели, схемы включений, 1 этаж, часть 5 из 8</u>
13.	<u>13.38– План электрики: выключатели, схемы включений, 2 этаж, часть 6 из 8</u>
14.	<u>14.38– План электрики: электрические система подогрева, 1 этаж, часть 7 из 8</u>
15.	<u>15.38– План электрики: теплый пол, система подогрева, 2 этаж, кровля, часть 8 из 8</u>
16.	<u>16.38– План отделки: санузел1 (5), гкл конструкции под облицовку, часть 1 из 2</u>
17.	<u>17.38– План отделки: санузел1 (5), укладка плитки, вагонка, часть 2 из 2</u>
18.	<u>18.38– План отделки: санузел 2(13), гкл конструкции под облицовку, часть 1 из 2</u>
19.	<u>19.38– План отделки: санузел 2(13), укладка плитки, отделка вагонкой, часть 2 из 2</u>
20.	<u>20.38– План отделки пола. 1 этаж. Общий план. Часть 1 из 4.</u>
21.	<u>21.38– План отделки пола. 1 этаж. Раскладка плитки: гостиная–кухня. Часть 2 из 4.</u>
22.	<u>22.38– План отделки пола. 1 этаж. Раскладка плитки: (4)холл, (5)прихожая. Часть 3 из 4.</u>
23.	<u>23.38– План отделки пола. 2 этаж. Часть 4 из 4.</u>
24.	<u>24.38– План лестницы</u>
25.	<u>25.38– Конструкция фальшбалок, встраиваемые светильники. Гостиная(1), кухня(2)</u>
26.	<u>26.38– Конструкция шкафа–стеллажа. 2 этаж. Спальня1 (15)</u>
27.	<u>27.38– Конструкция перегородки (зеркало, ТВ, розетки) Спальня 2 (17)</u>
28.	<u>28.38– План отделки потолка. 1 этаж, второй свет. Часть 1 из 3</u>
29.	<u>29.38– План отделки потолка. 2 этаж. Разрезы 1 и 2 этажи. Часть 2 из 3</u>
30.	<u>30.38– План отделки потолка. 1 этаж. Прихожая. Часть 3 из 3</u>
31.	<u>31.38– План расположения кондиционеров</u>
32.	<u>32.38– План оконных и дверных проемов, отделки, установки дверей. Часть 1 из 2.</u>
33.	<u>33.38– План оконных и дверных проемов, отделки, установки дверей. Часть 2 из 2.</u>
34.	<u>34.38– План отделки помещений. 1 этаж, второй свет. Часть 1 из 3</u>
35.	<u>35.38– План отделки помещений. 2 этаж, второй свет. Часть 2 из 3</u>
36.	<u>36.38– План отделки помещений. Гостиная–кухня–холл. Развертка стен. Часть 3 из 3</u>
37.	<u>37.38– Ведомость отделочных материалов и элементов</u>
38.	<u>38.38– Ведомость электрооборудования</u>
39.	<u>Визуализация. Гостиная–кухня–столовая</u>
40.	<u>Визуализация. Холлы–лестница</u>
41.	<u>Визуализация. Ванная 1эт. Санузел2 2 эт.</u>
42.	<u>Визуализация. Спальня 1эт. Спальня–кабинет 2 эт.</u>
43.	<u>Визуализация. Прихожая. Спальня 2этаж.</u>

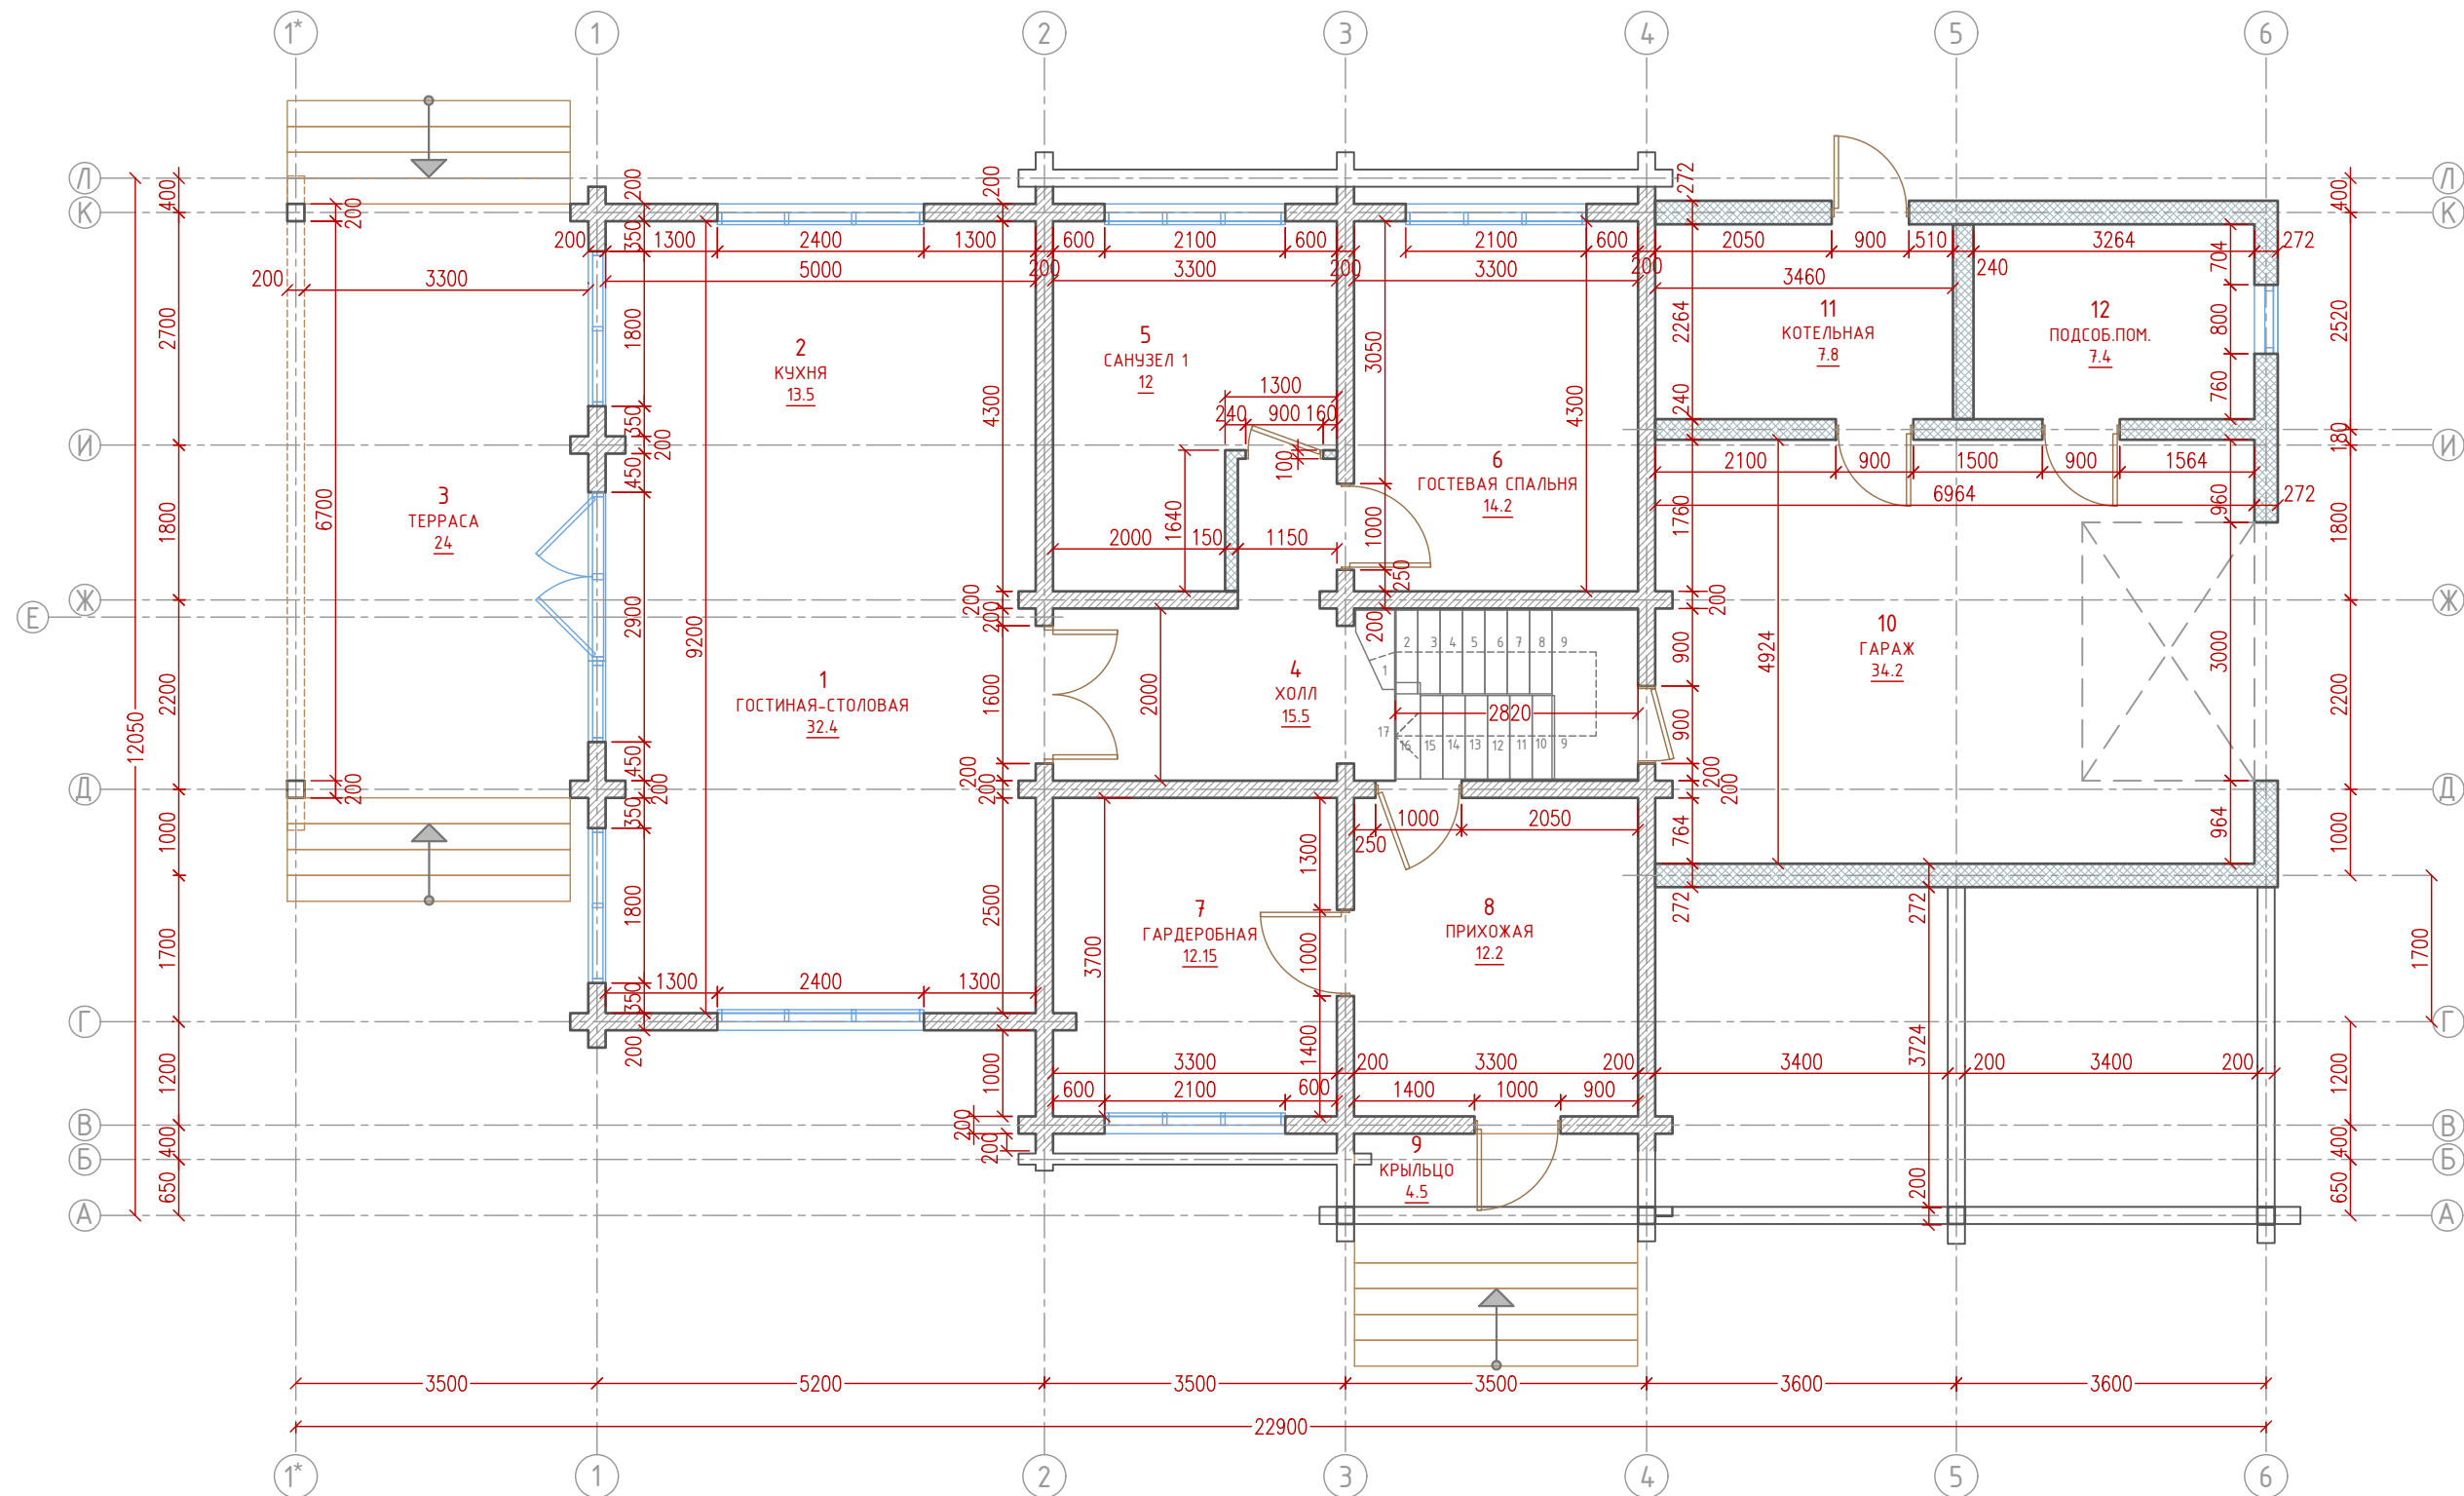


Экспликация помещений, 1 этаж, кв.м.:

- | | |
|----------------------------|-----------------------|
| 1. Гостиная-столовая- 32.4 | 7. Гардеробная- 12.15 |
| 2. Кухня- 13.5 | 8. Прихожая- 12.2 |
| 3. Терраса- 24 | 9. Крыльцо- 4.5 |
| 4. Холл- 15.5 | 10. Гараж- 34.2 |
| 5. Санузел 1- 12 | 11. Котельная- 7.8 |
| 6. Гостиная спальня- 14.2 | 12. Подсоб. пом.- 7.4 |

С общая 1 этаж: 189.85



Изм.	Кол.	Лист	№ док	Подпись	Дата	Дизайн проект жилого дома	Стадия	Лист	Листов
								1	38
						План 1 этажа			

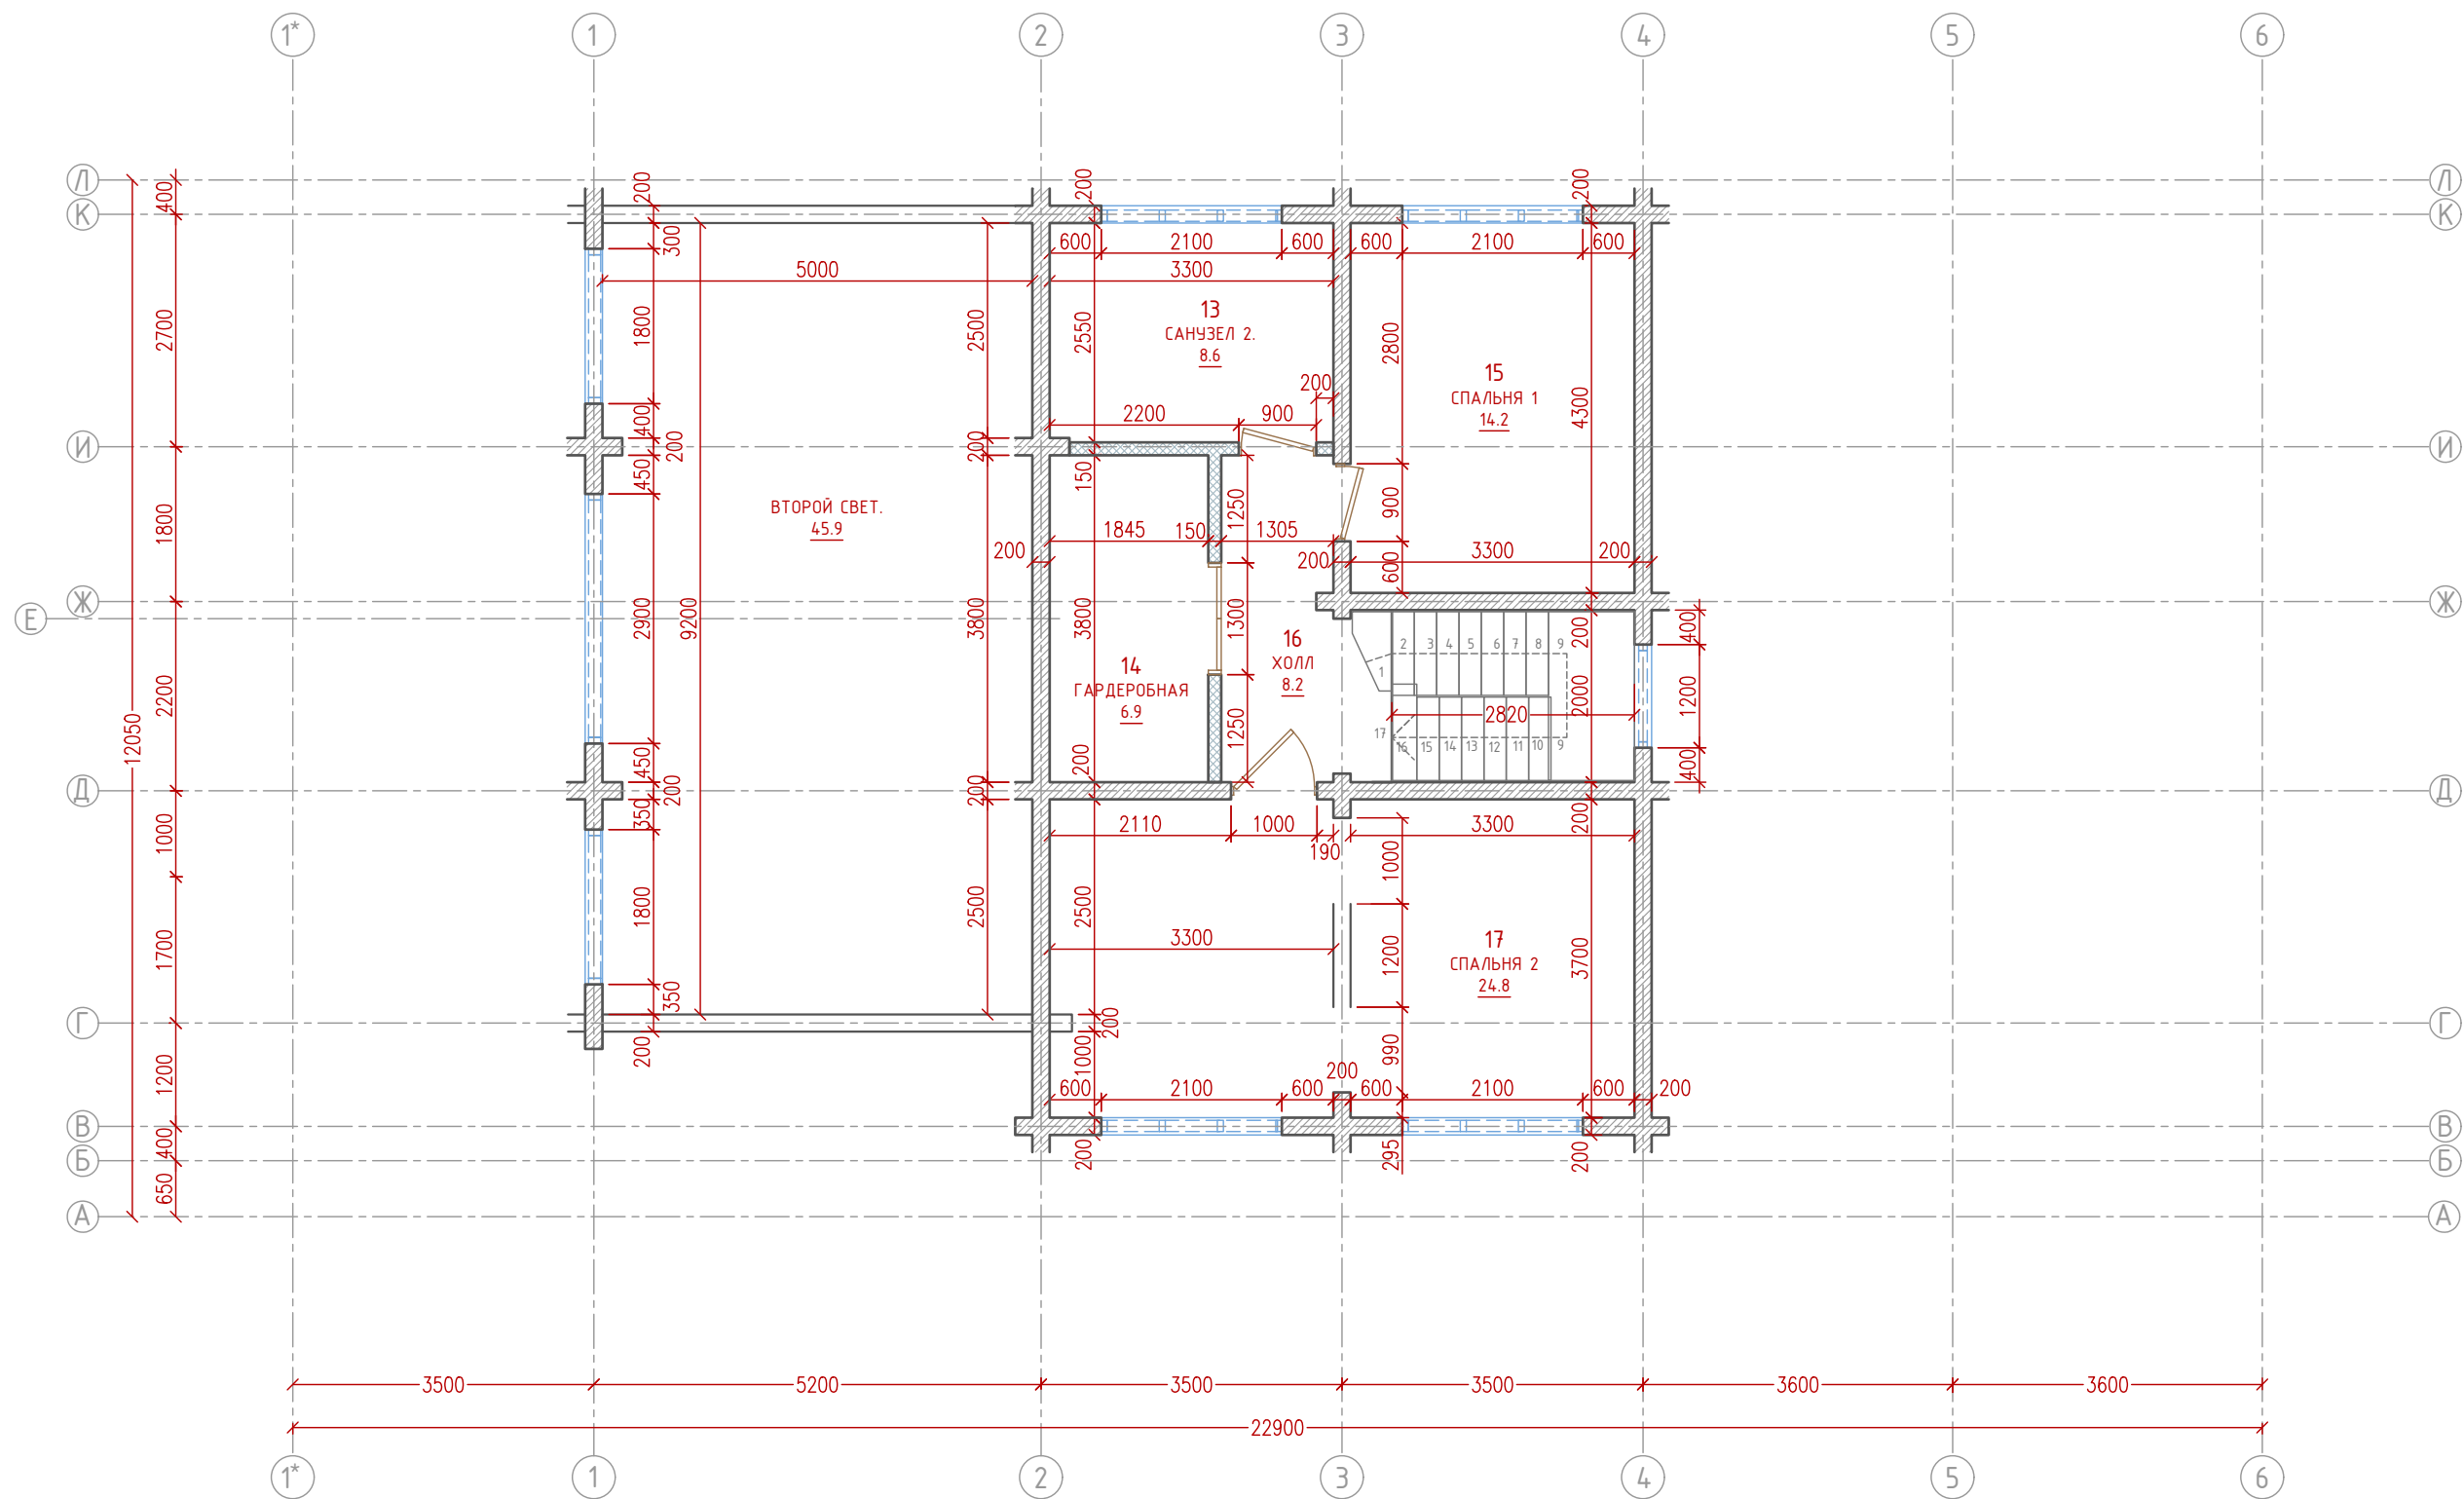


Экспликация помещений, 2 этаж, кв.м.:

- 13. Санузел 2- 8.6
- 14. Гардеробная- 6.9
- 15. Спальня 1- 14.2
- 16. Холл- 8.2
- 17. Спальня 2- 24.8
- Σ общая 2 этаж: 62.7


Изм.	Кол.	Лист	№ док	Подпись	Дата	Дизайн проект жилого дома	Стадия	Лист	Листов
								2	38
						План 2 этажа			

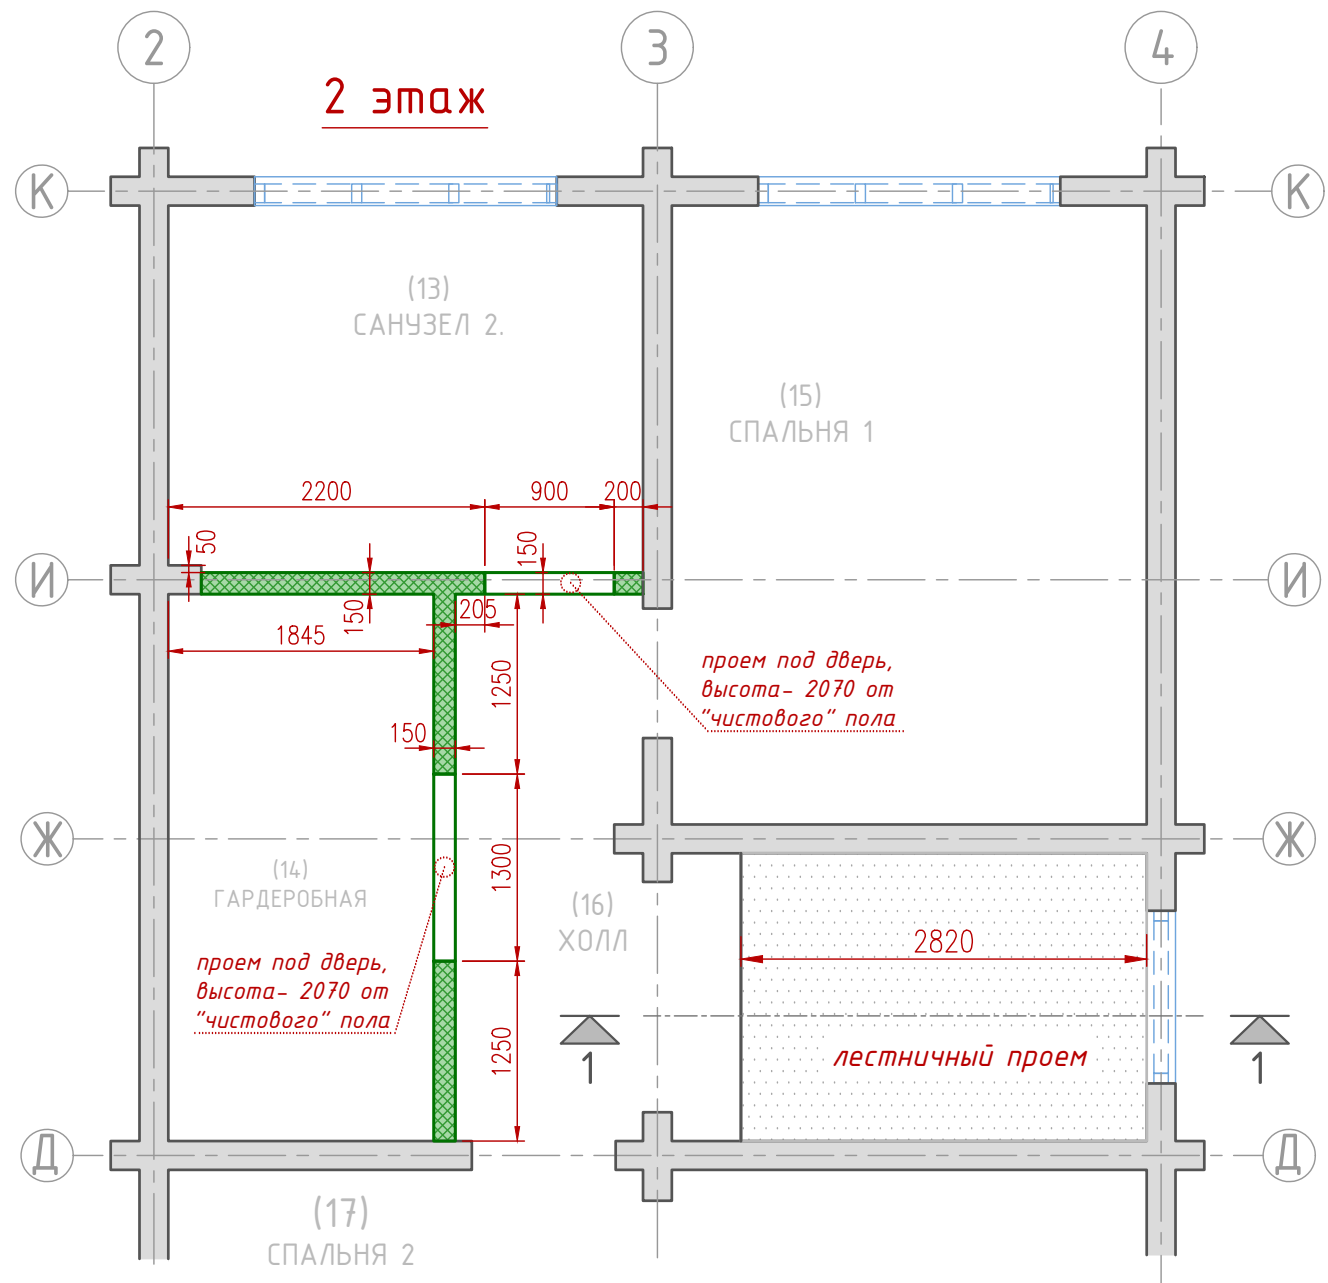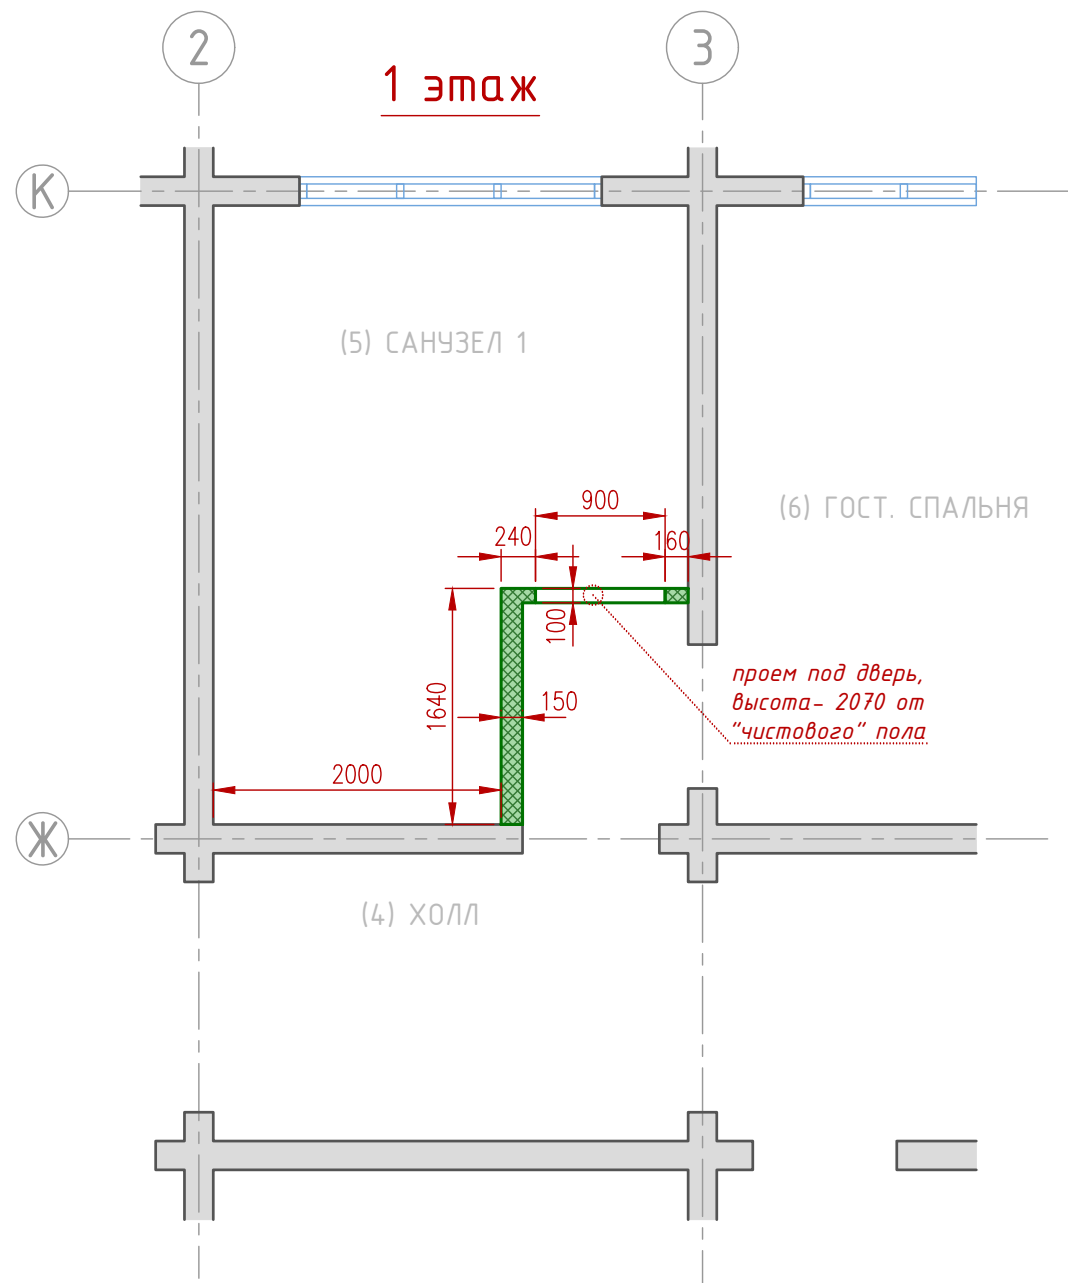


 - возводимые каркасные стены

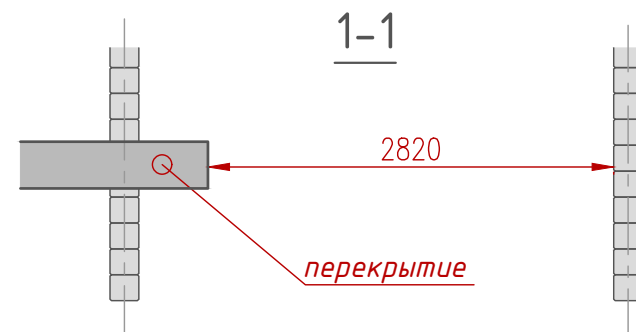

Изм.	Кол.	Лист	№ док	Подпись	Дата	Стадия	Лист	Листов
						Дизайн проект жилого дома	3	38
						План возводимых каркасных стен, 1 и 2 этажи, план лестничного проема, перекрытия		

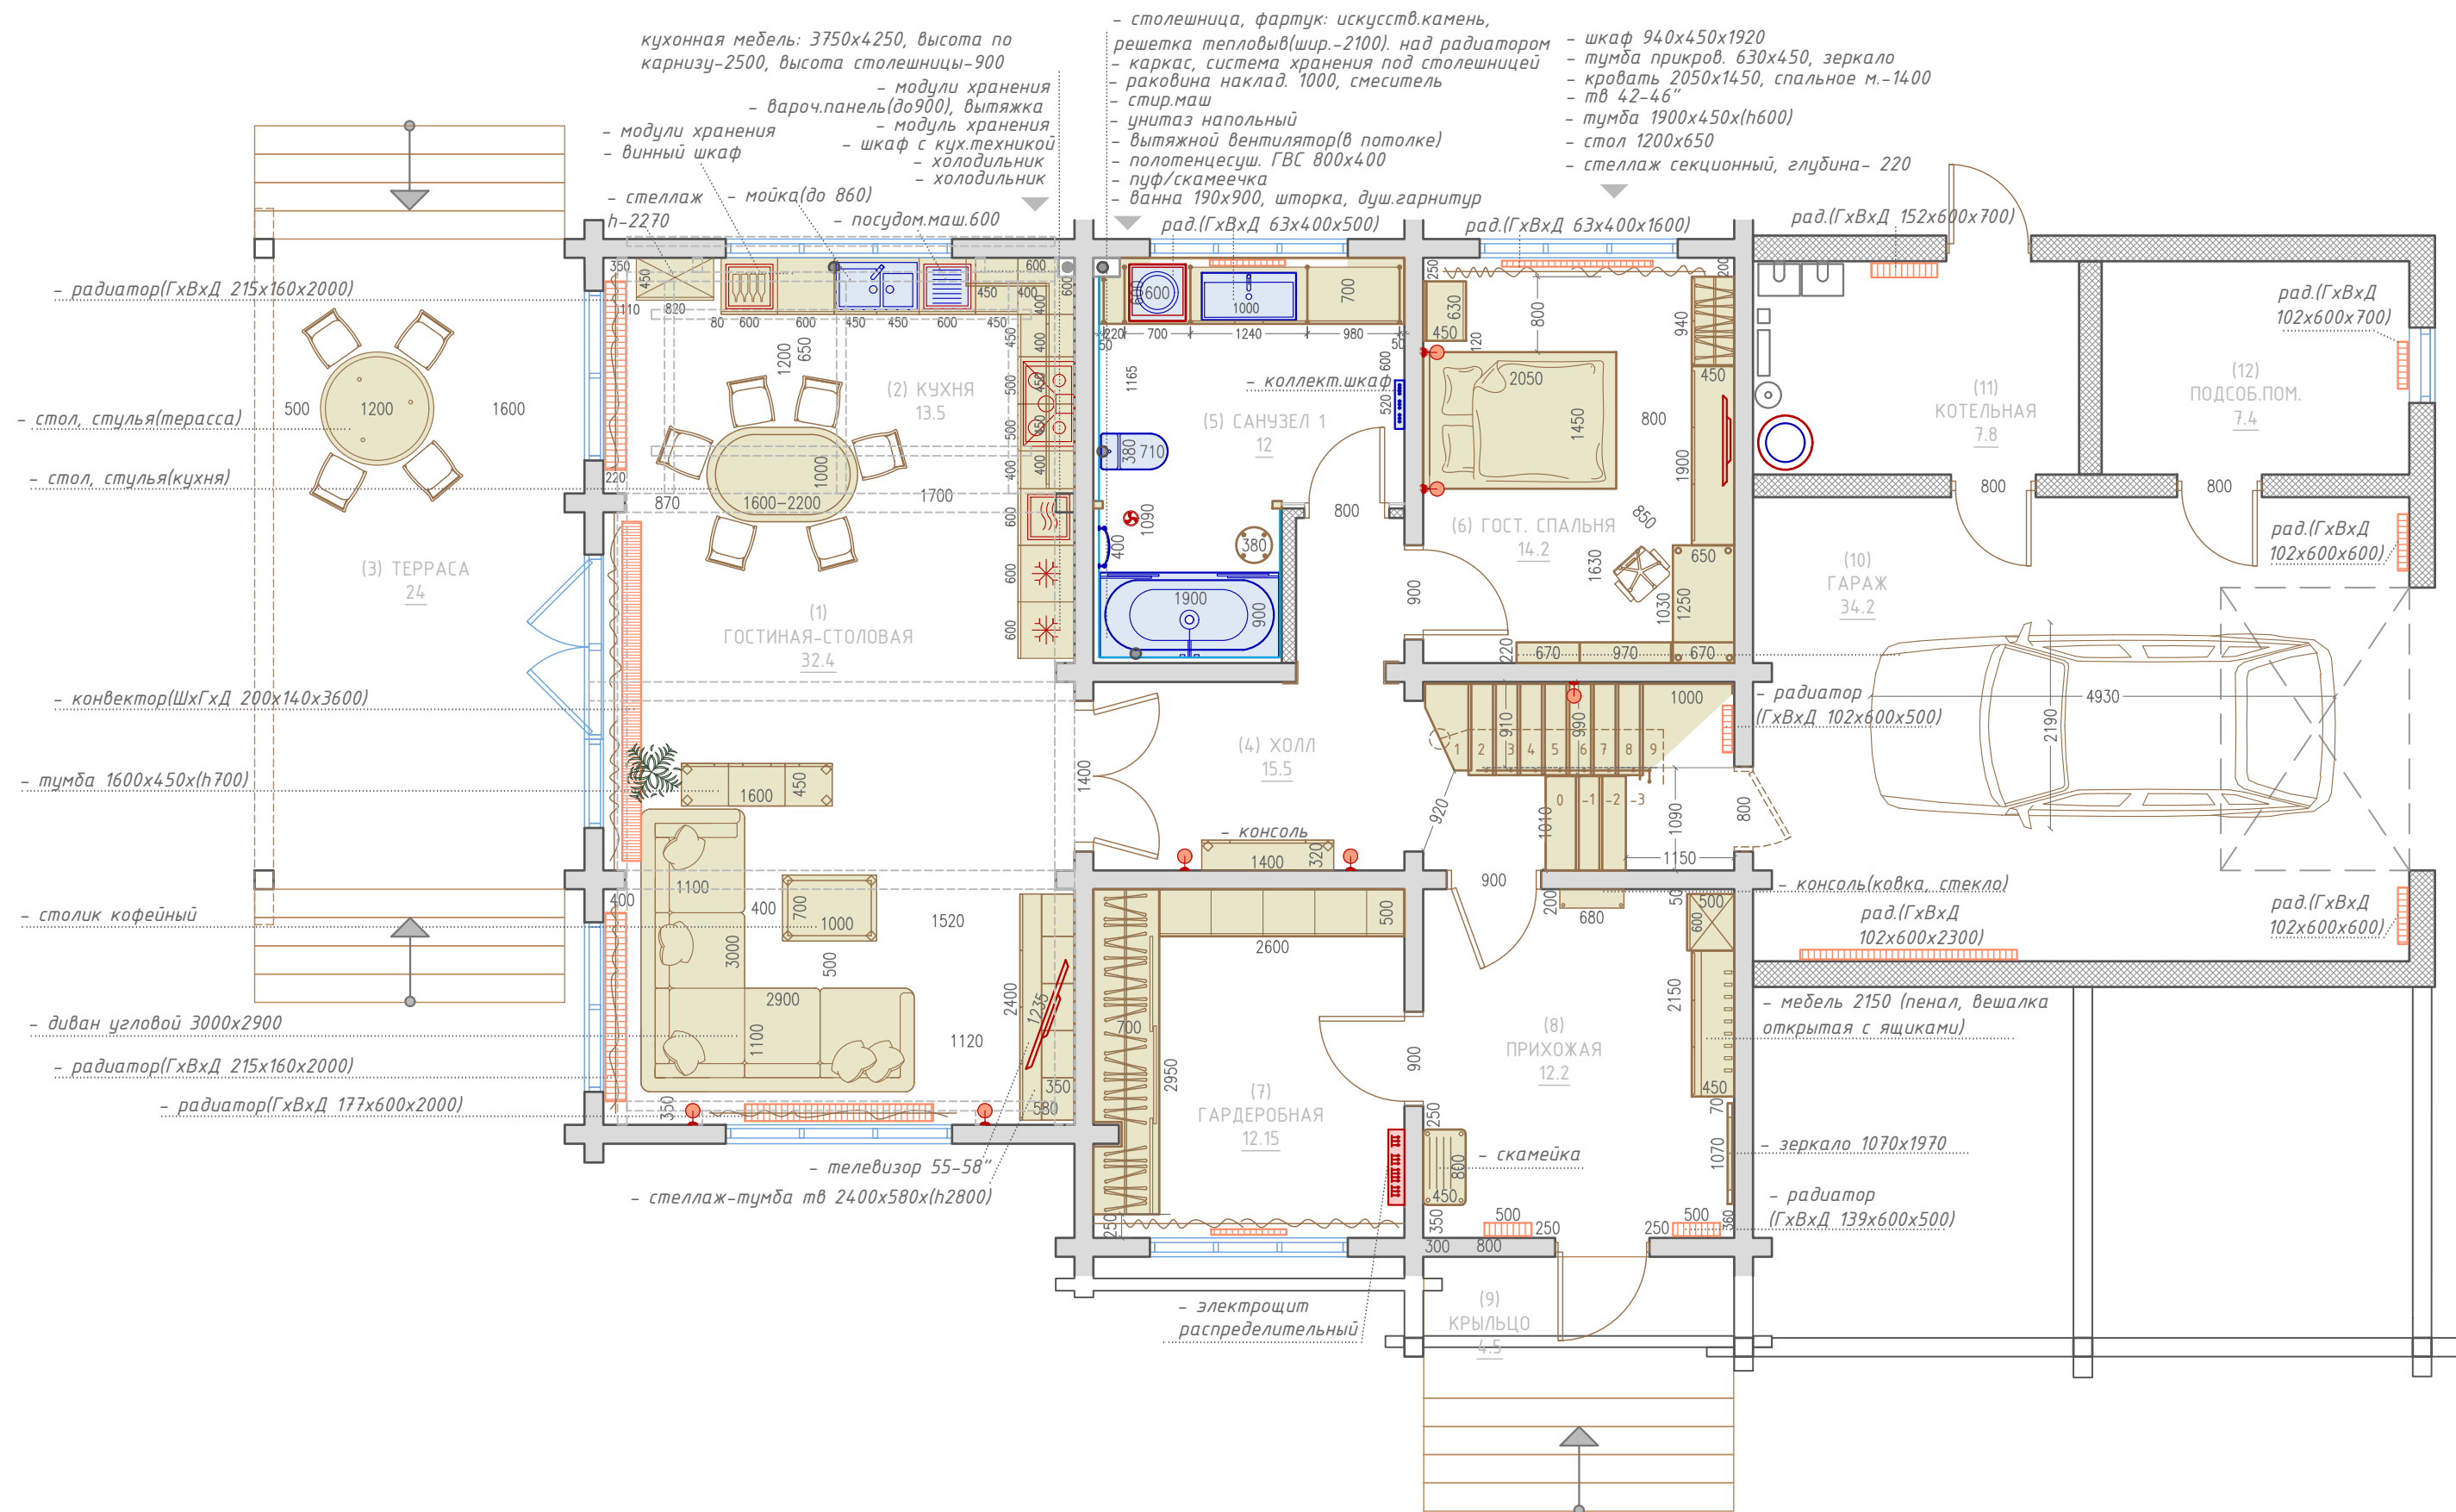


Изм.	Кол.	Лист	№ док	Подпись	Дата	Стадия	Лист	Листов
						Дизайн проект жилого дома	4	38
						План расстановки мебели и оборудования, 1 этаж		

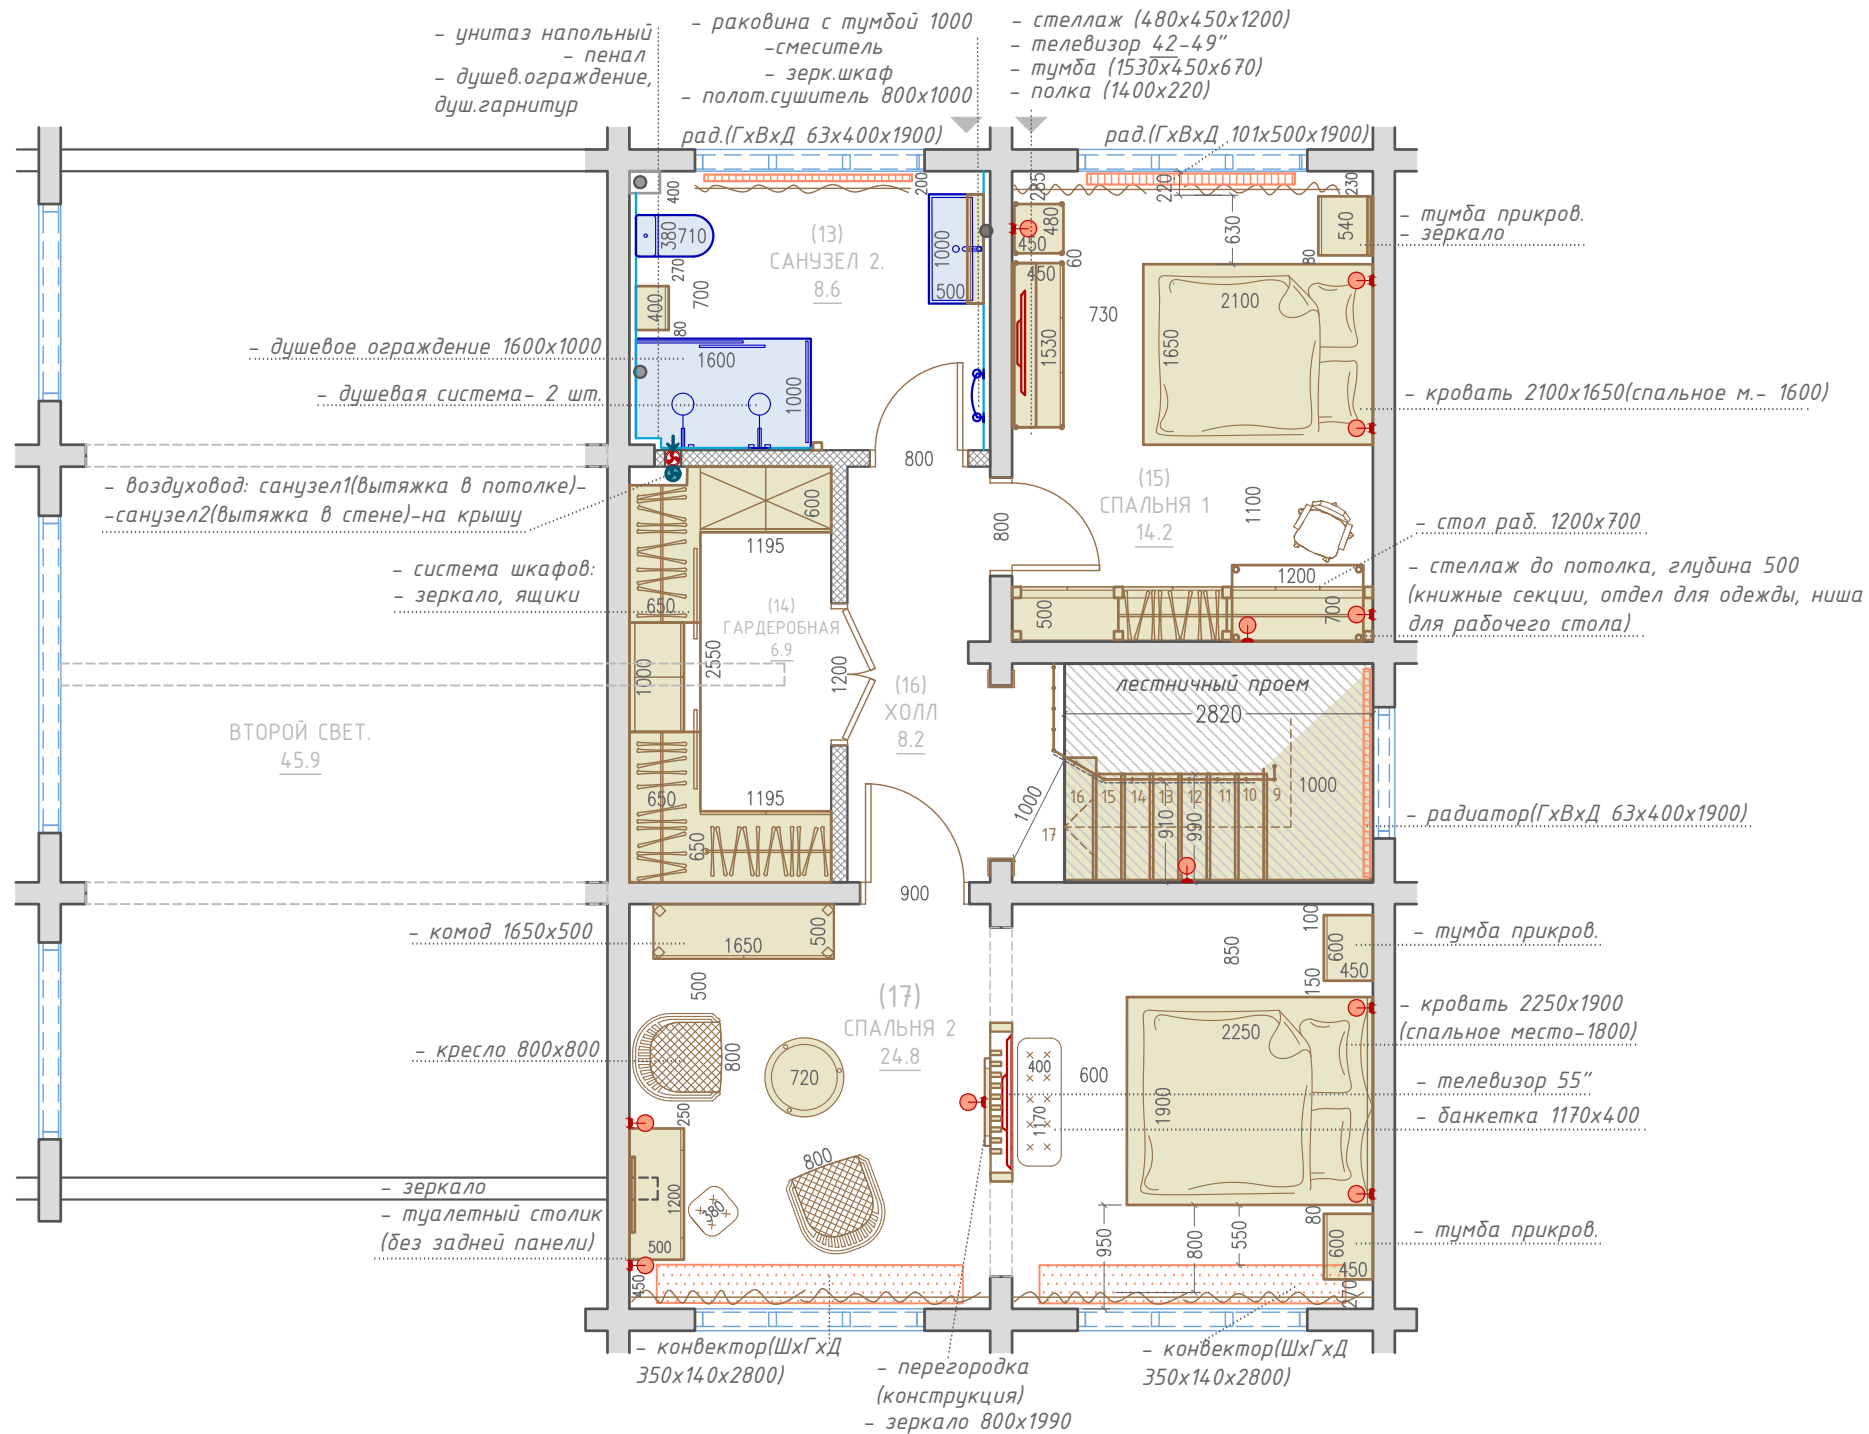


Изм.	Кол.	Лист № док	Подпись	Дата	Дизайн проект жилого дома	Стадия	Лист	Листов
							5	38
					План расстановки мебели и оборудования, 2 этаж			

1 этаж

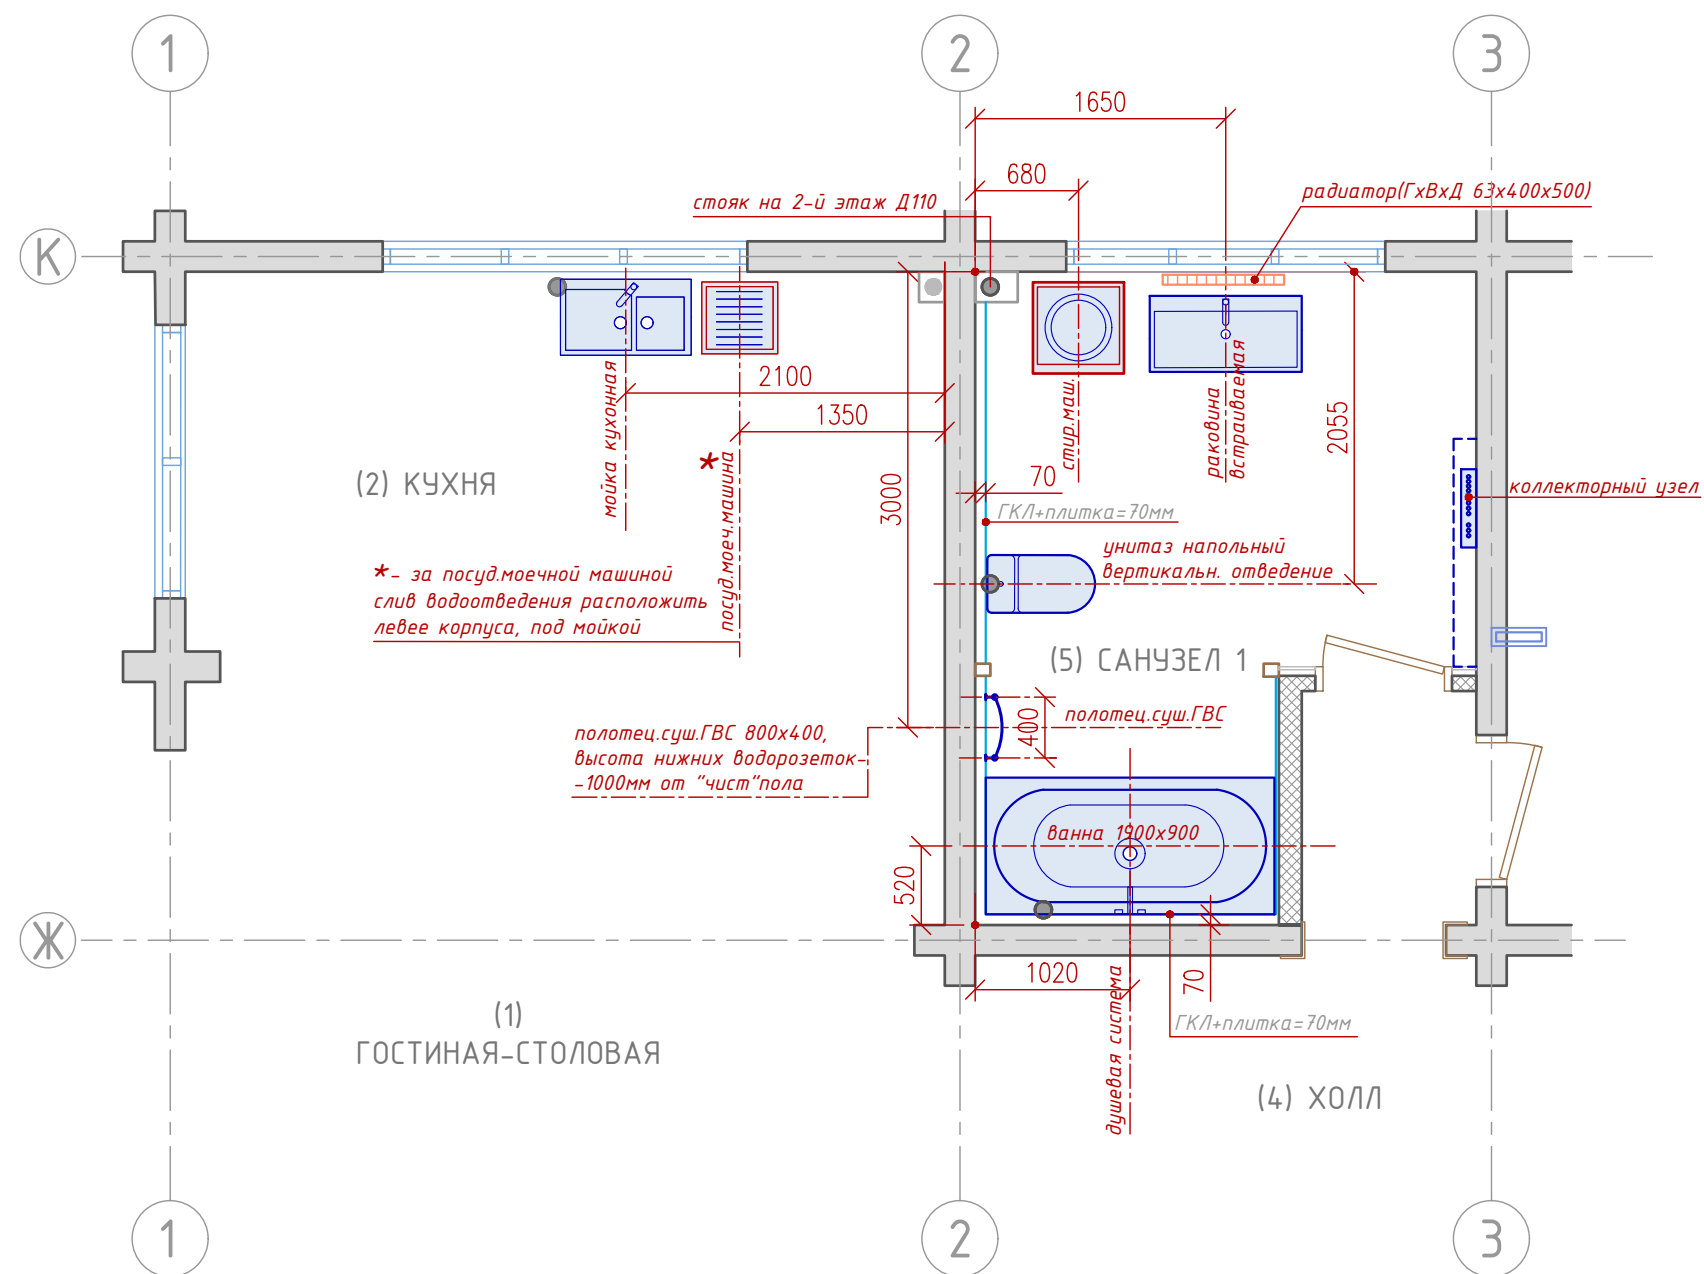


2 этаж

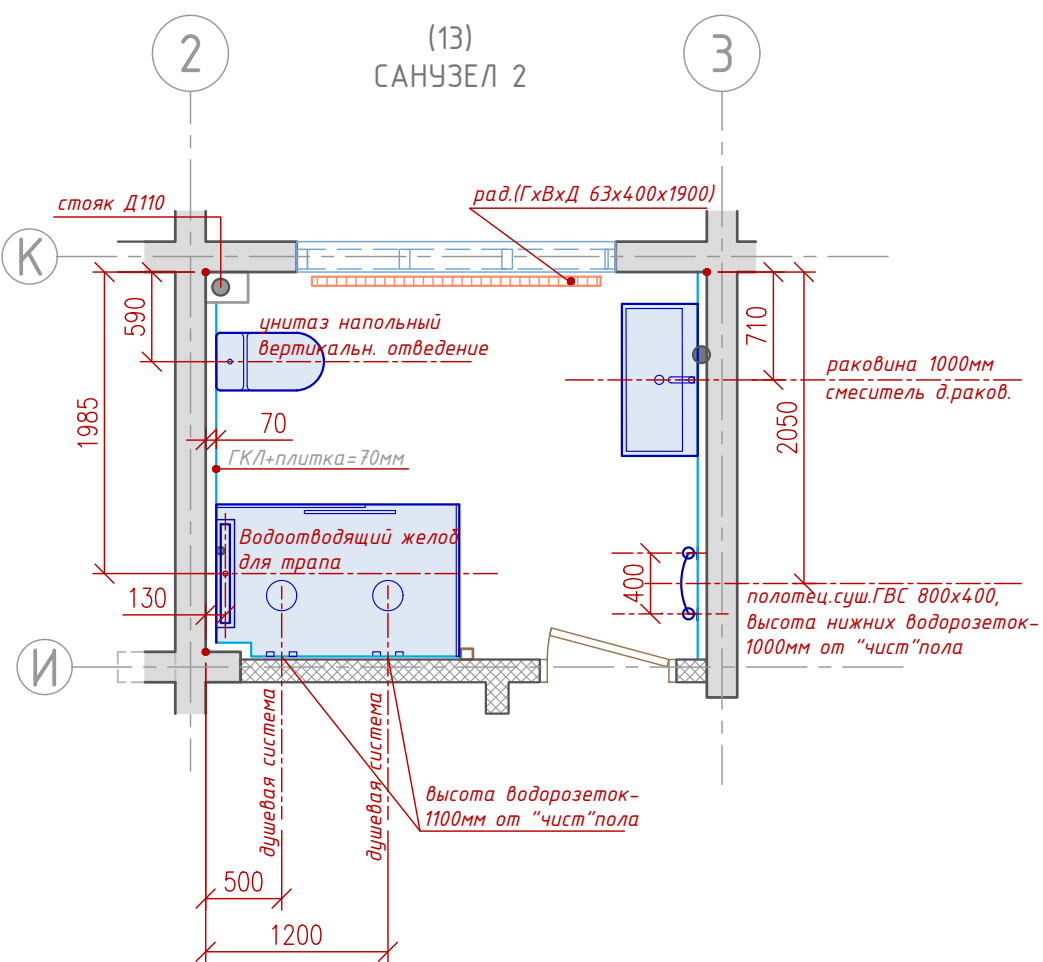


Привязки сантехнического оборудования даны по центральным осям расположения.

Изм.	Кол.	Лист	№ док	Подпись	Дата	Стадия	Лист	Листов
						Дизайн проект жилого дома	6	38
						План привязок сантехнического оборудования, 1 и 2 этаж		


1 этаж

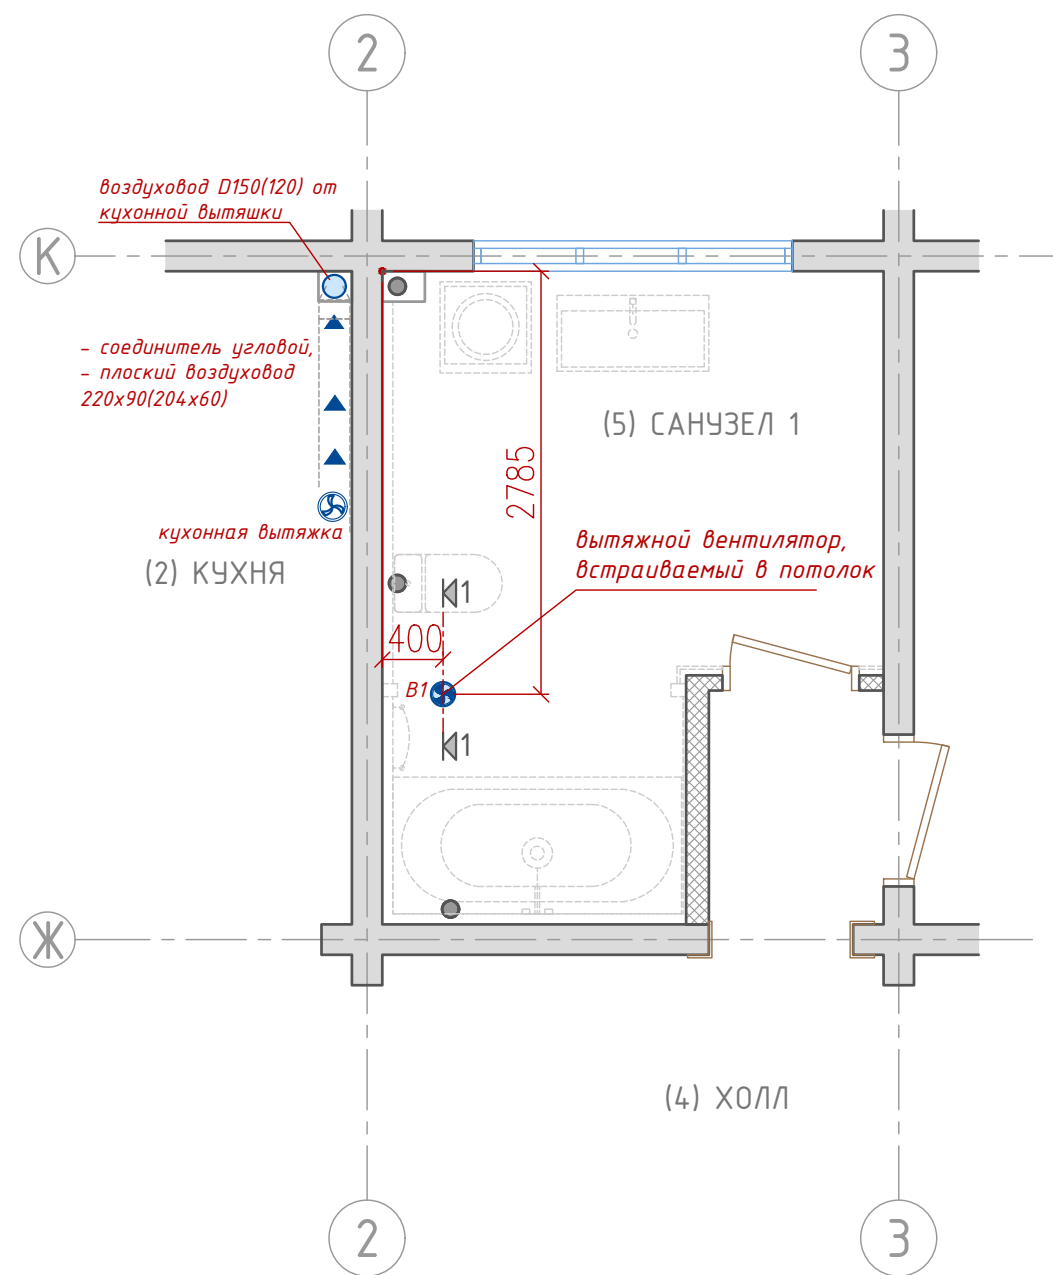

2 этаж

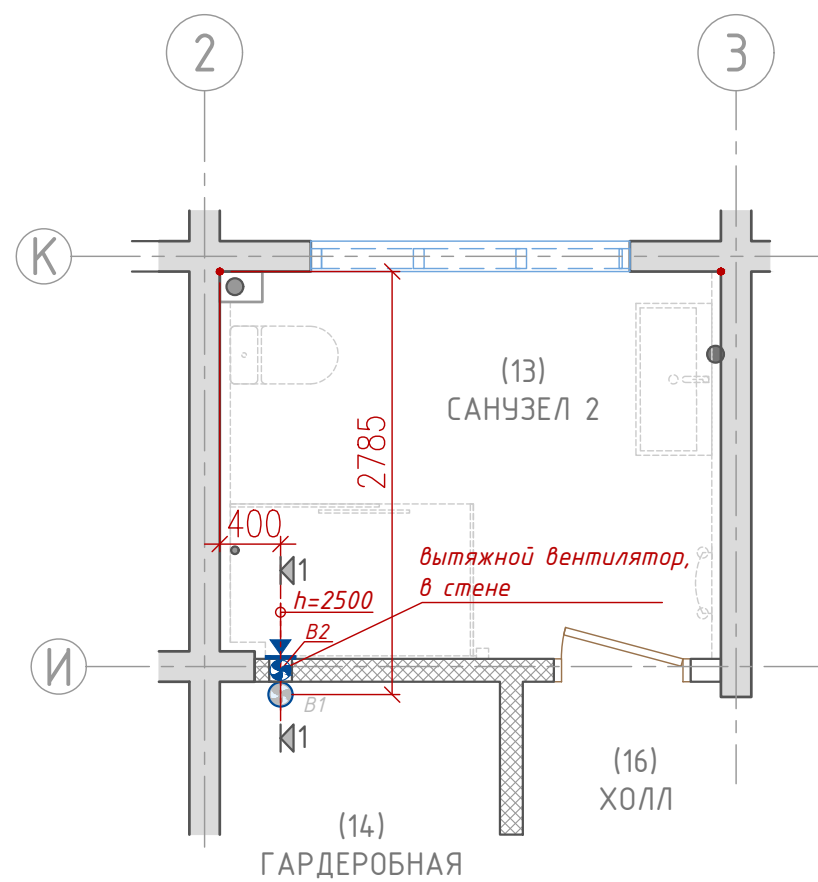

1-1

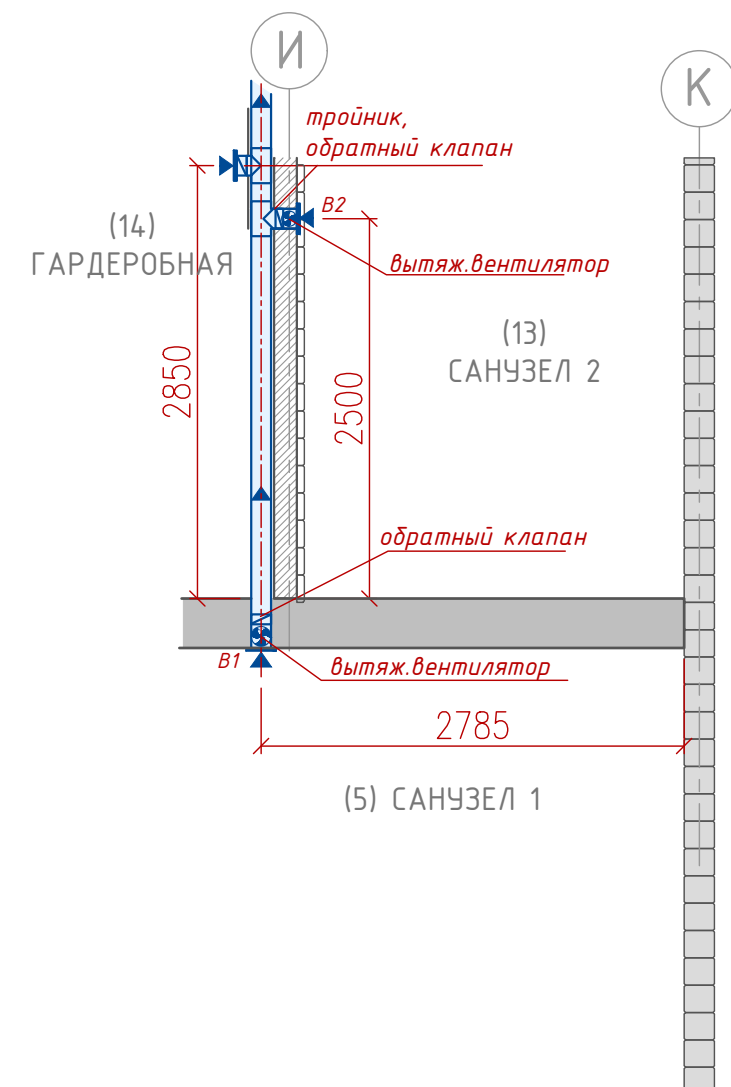


Изм.	Кол.	Лист	№ док	Подпись	Дата	Дизайн проект жилого дома	Стадия	Лист	Листов
								7	38
						План вентиляции: кухня, санузлы			



Изм.	Кол.	Лист	№ док	Подпись	Дата		Стадия	Лист	Листов
						Дизайн проект жилого дома		8	38
						План электрики: розетки и эл.выводы по стенам, 1 этаж, часть 1 из 8			




Изм.	Кол.	Лист № док	Подпись	Дата	Стадия	Лист	Листов
					Дизайн проект жилого дома	9	38
					План электрики: розетки и эл.выводы по стенам, 2 этаж, часть 2 из 8		

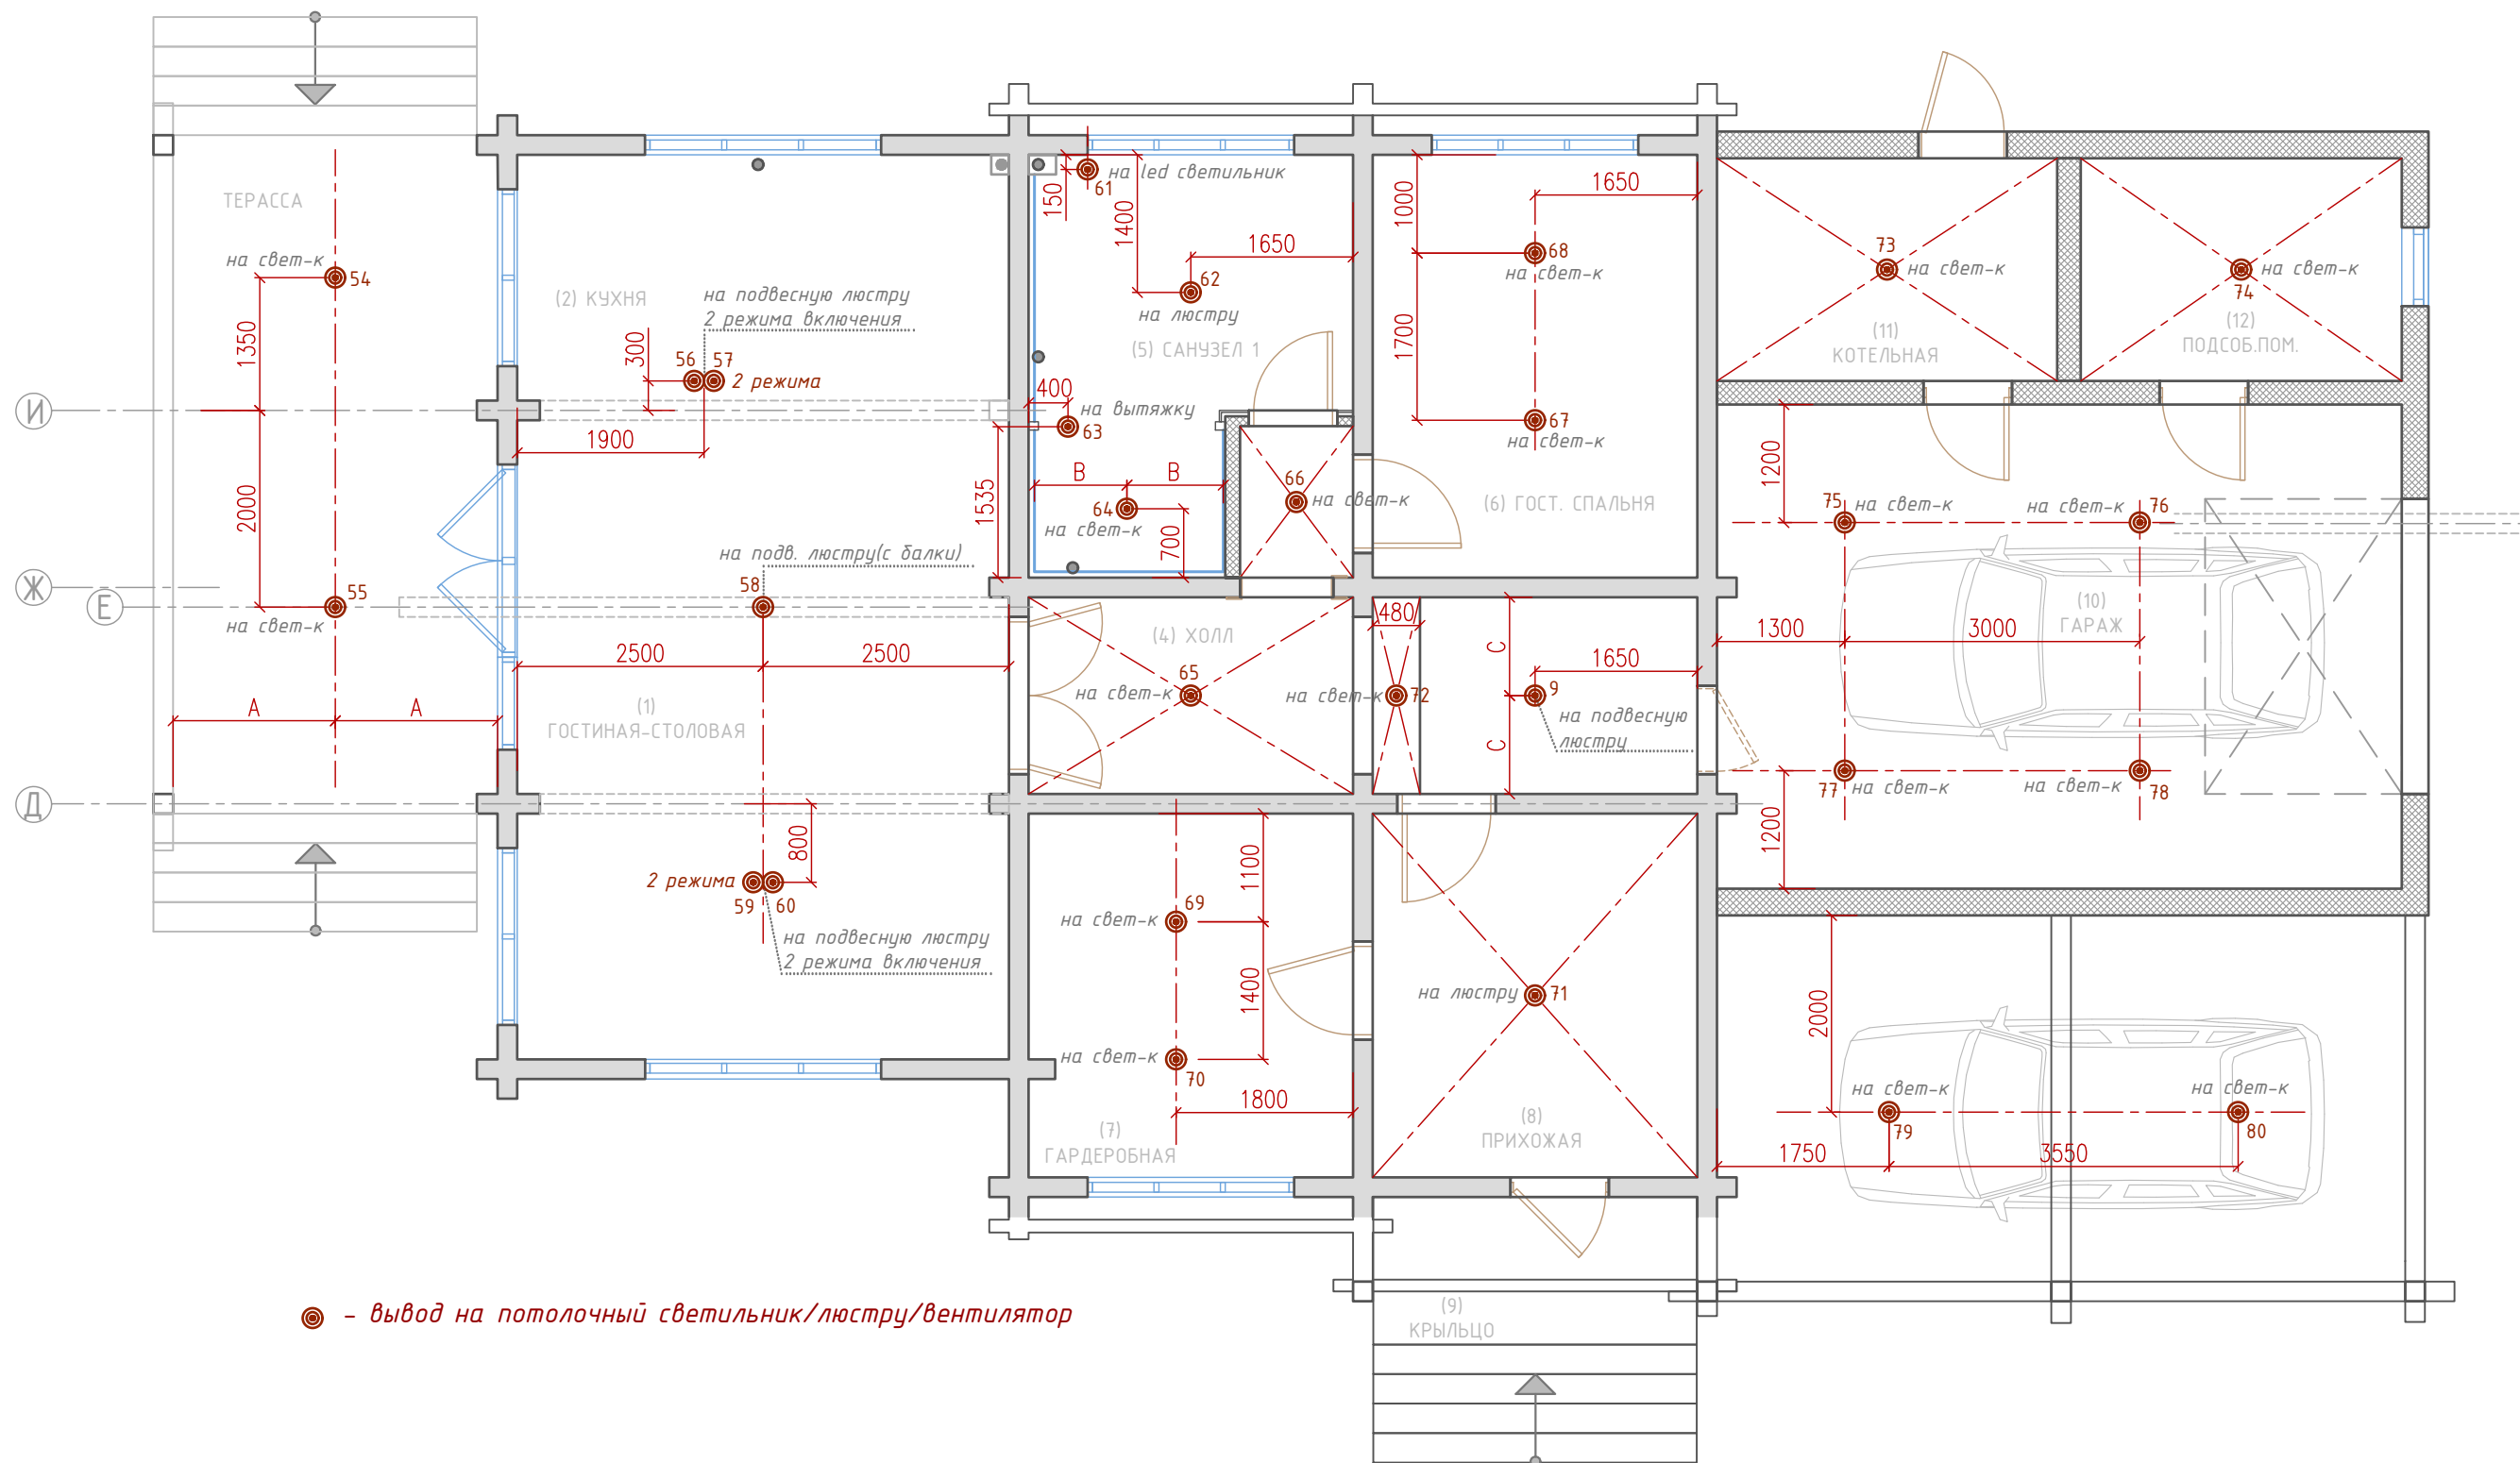

⊙ - вывод на потолочный светильник/люстру/вентилятор

Смотреть совместно все части планов электрики, с 1 по 8


Изм.	Кол.	Лист	№ док	Подпись	Дата	Дизайн проект жилого дома	Стадия	Лист	Листов
								10	38
						План электрики: эл.выводы на потолок, 1 этаж, часть 3 из 8			

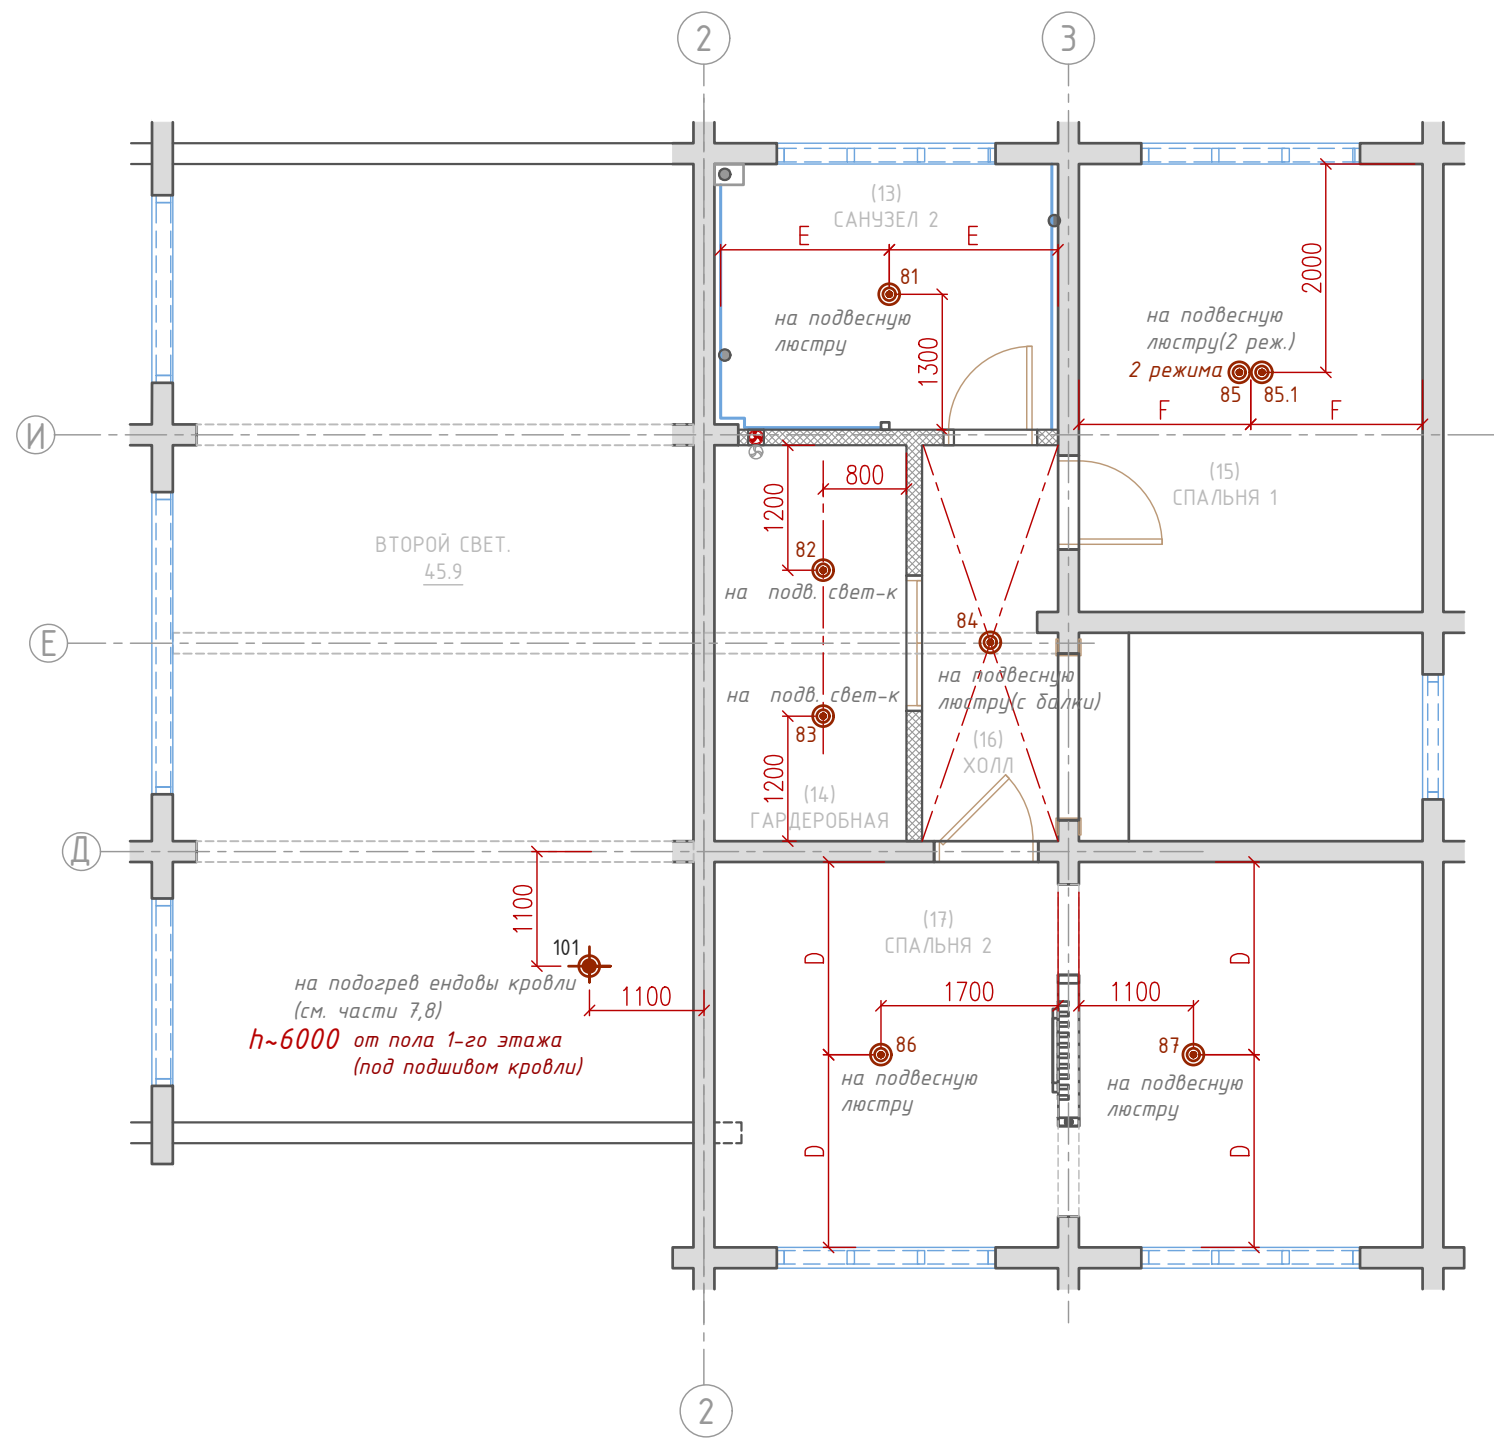

⊙ - вывод на потолочный светильник/люстру/вентилятор

Смотреть совместно все части планов электрики, с 1 по 8


Изм.	Кол.	Лист	№док	Подпись	Дата	Дизайн проект жилого дома	Стадия	Лист	Листов
								11	38
						План электрики: эл.выводы на потолок, 2 этаж, часть 4 из 8			

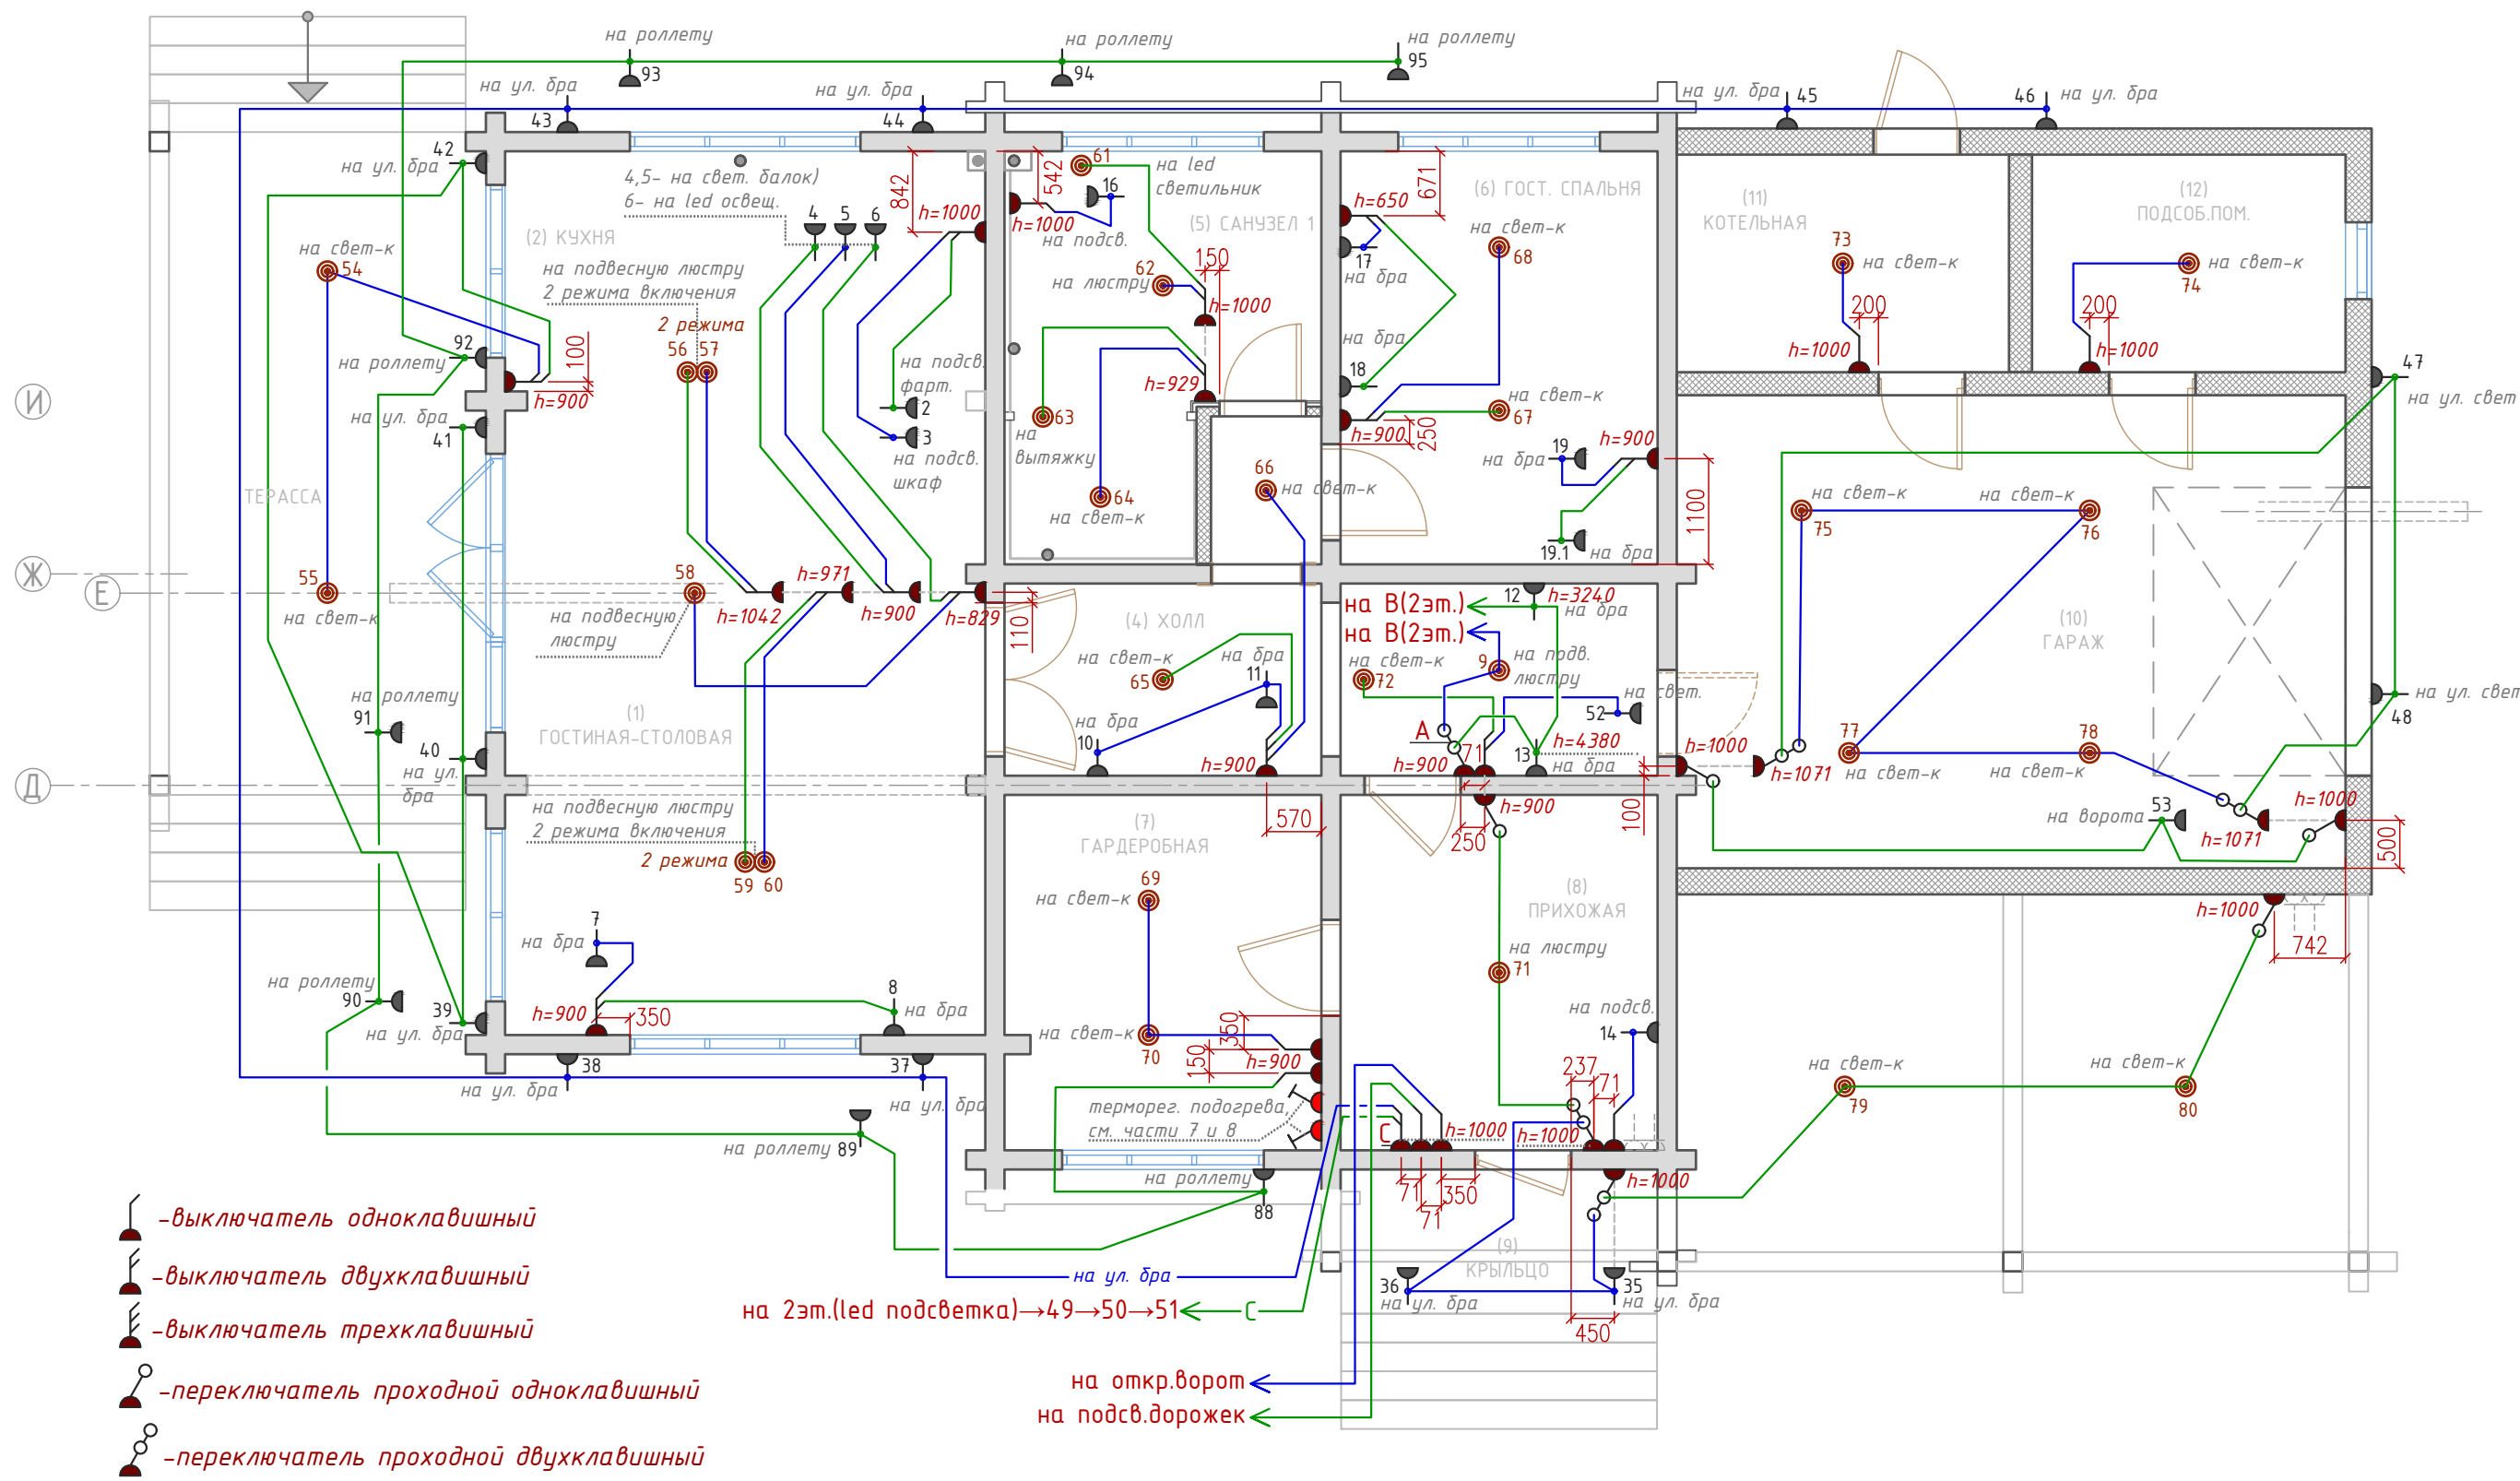

Все высоты даны от уровня ориентируемого "чистового" пола в рассматриваемом помещении/пола гаража/терассы/крыльца, отступы даны от стен и проемов(с обсадой)

Смотреть совместно все части планов электрики, с 1 по 8

Изм.	Кол.	Лист	№ док	Подпись	Дата	Стадия	Лист	Листов
						Дизайн проект жилого дома	12	38
						План электрики: выключатели, схемы включений, 1 этаж, часть 5 из 8		

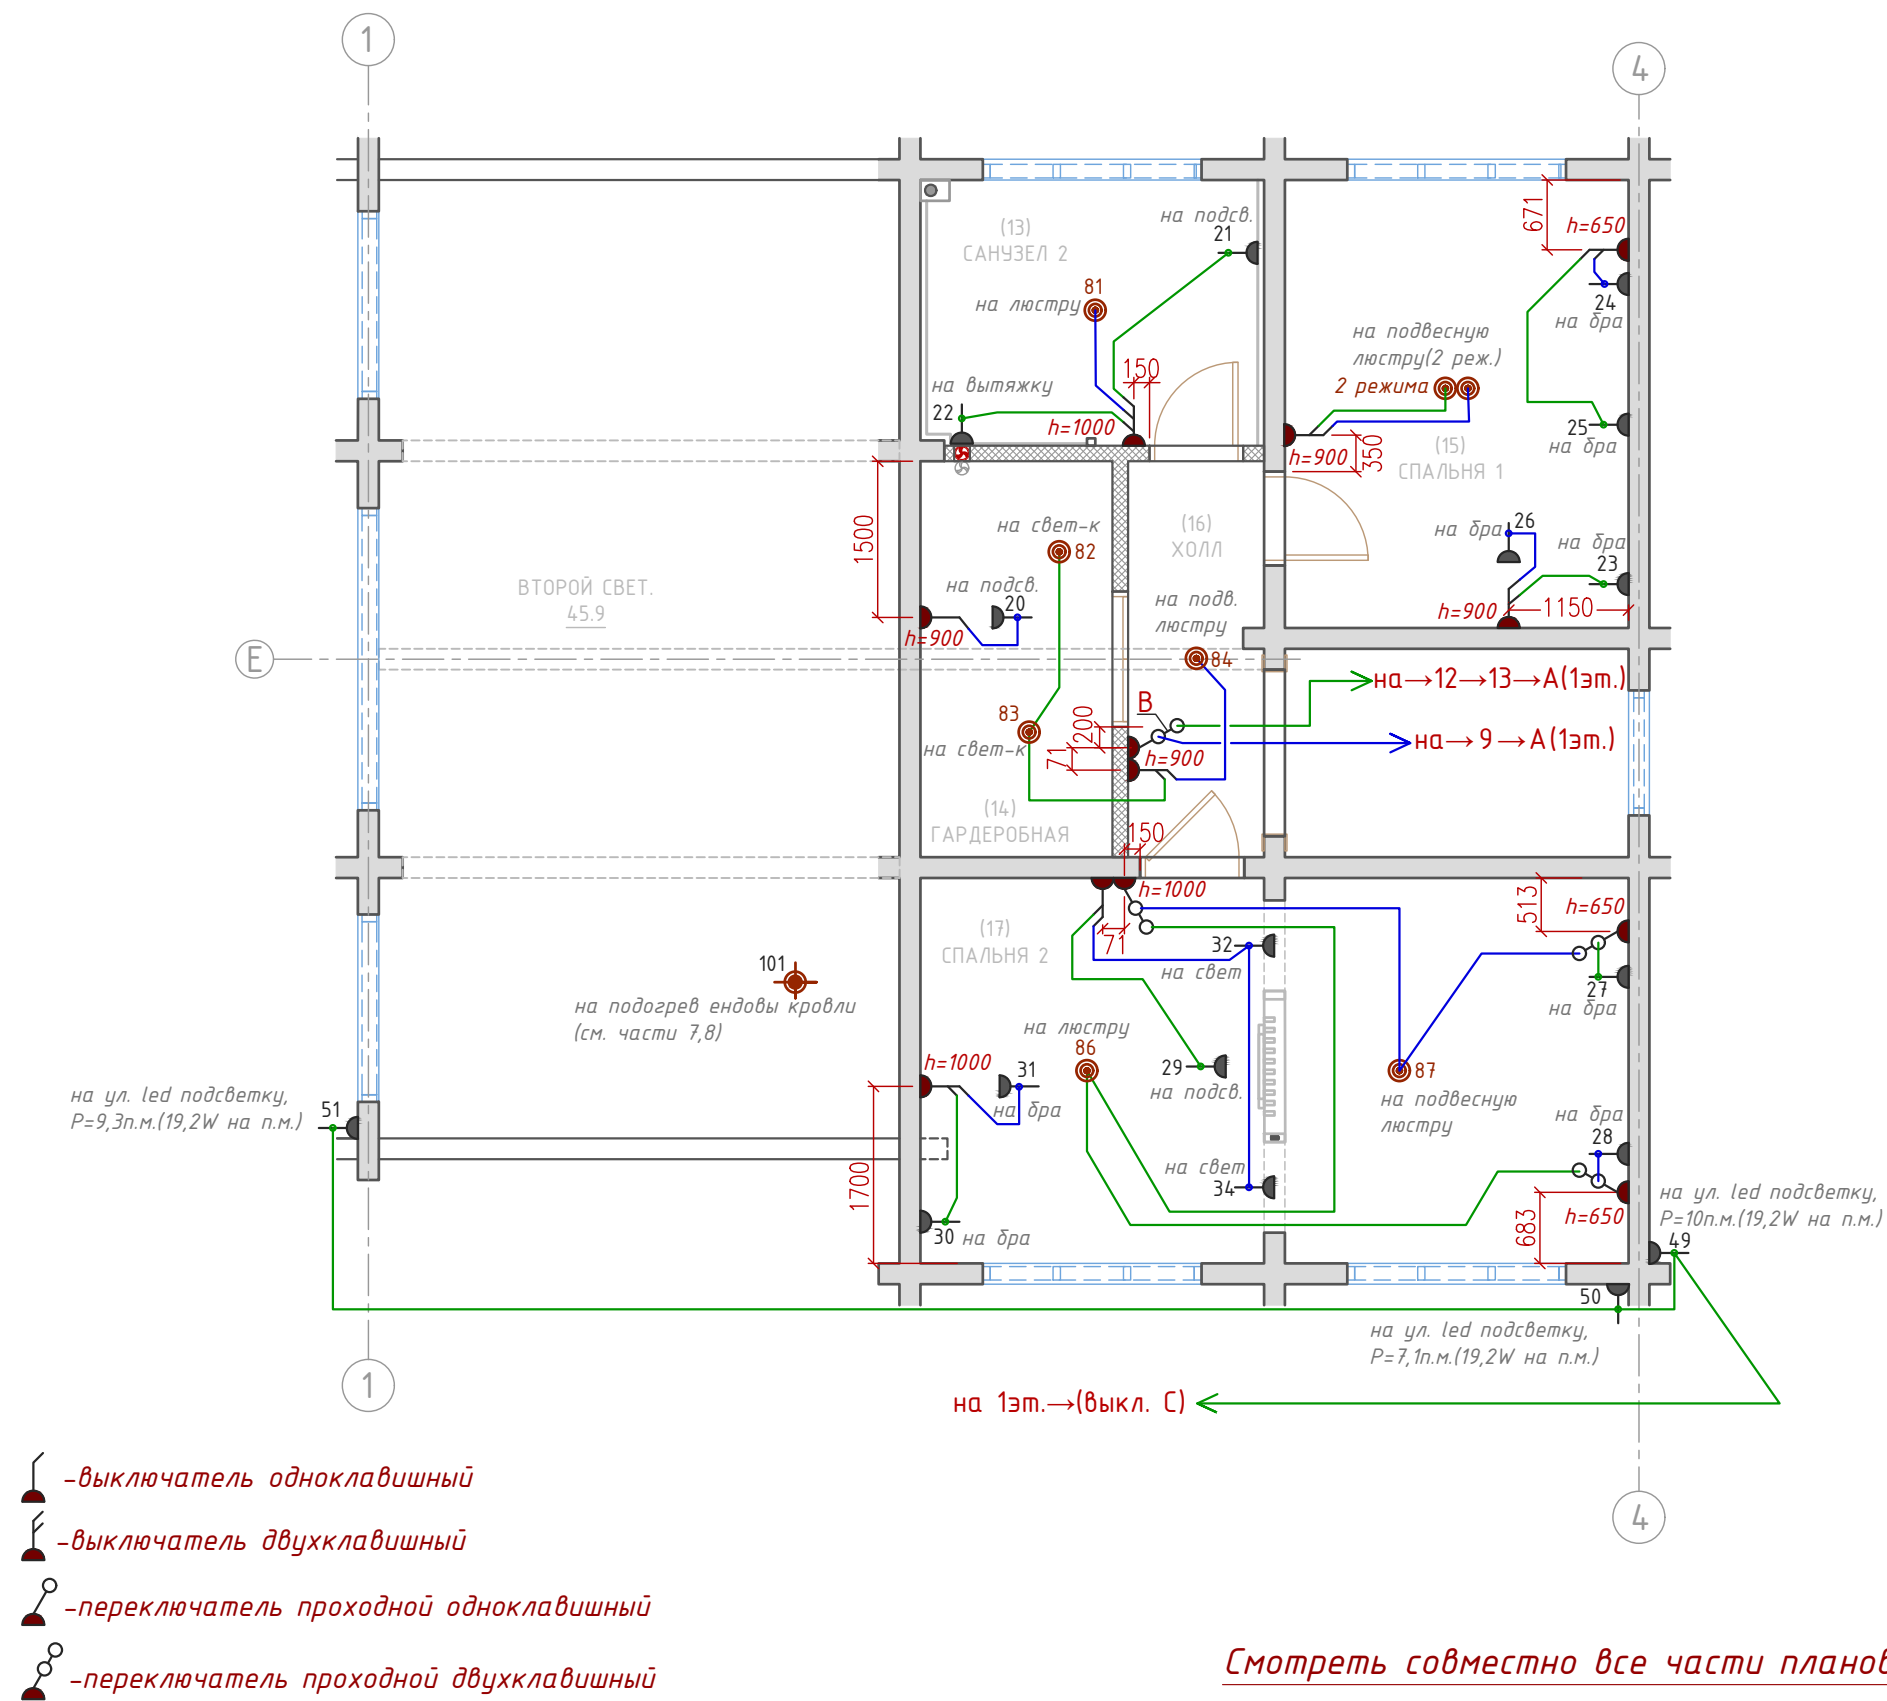


- выключатель одноклавишный
- выключатель двухклавишный
- переключатель проходной одноклавишный
- переключатель проходной двухклавишный

Смотреть совместно все части планов электрики, с 1 по 8

Все высоты даны от уровня ориентируемого "чистового" пола в рассматриваемом помещении/пола гаража/терассы/крыльца, отступы даны от стен и проемов(с обсадой)


Изм.	Кол.	Лист	№ док	Подпись	Дата	Стадия	Лист	Листов
						Дизайн проект жилого дома	13	38
						План электрики: выключатели, схемы включений, 2 этаж, часть 6 из 8		

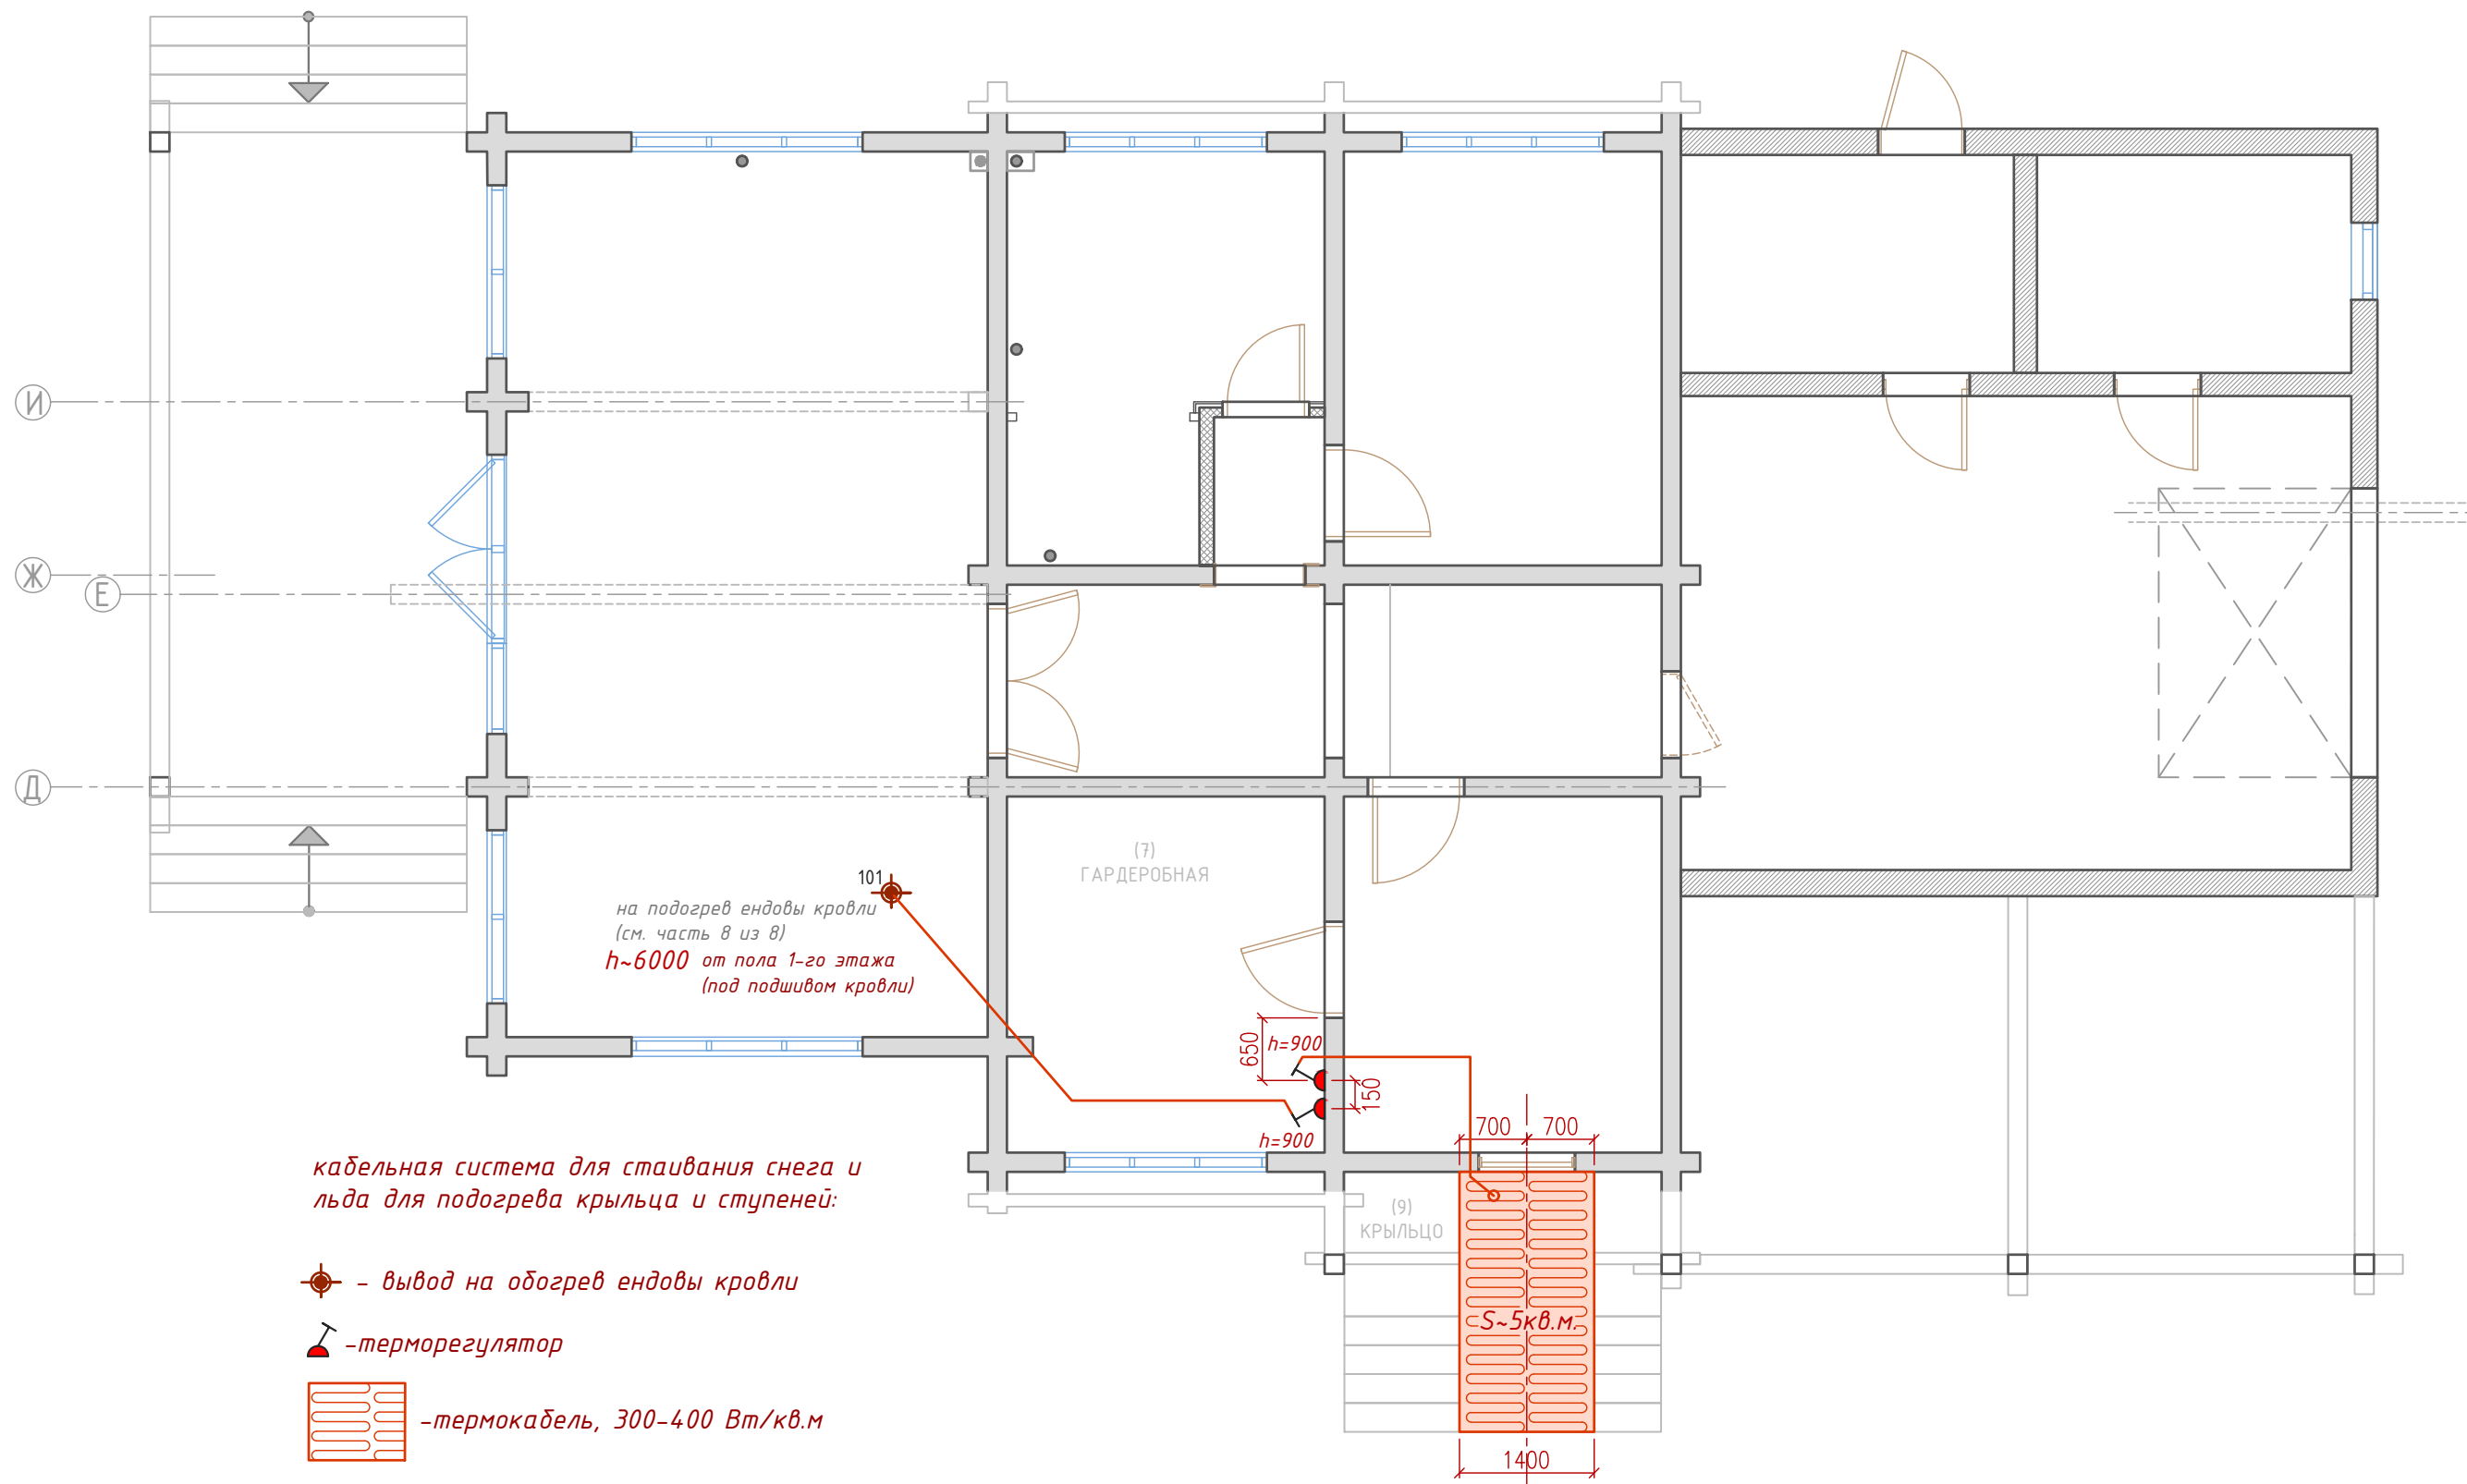

Смотреть совместно все части планов электрики, с 1 по 8


Изм.	Кол.	Лист	№ док	Подпись	Дата	Дизайн проект жилого дома	Стадия	Лист	Листов
								14	38
						План электрики: электрические система подогрева, 1 этаж часть 7 из 8			

ГКЛ обшивка под облицовку плиткой

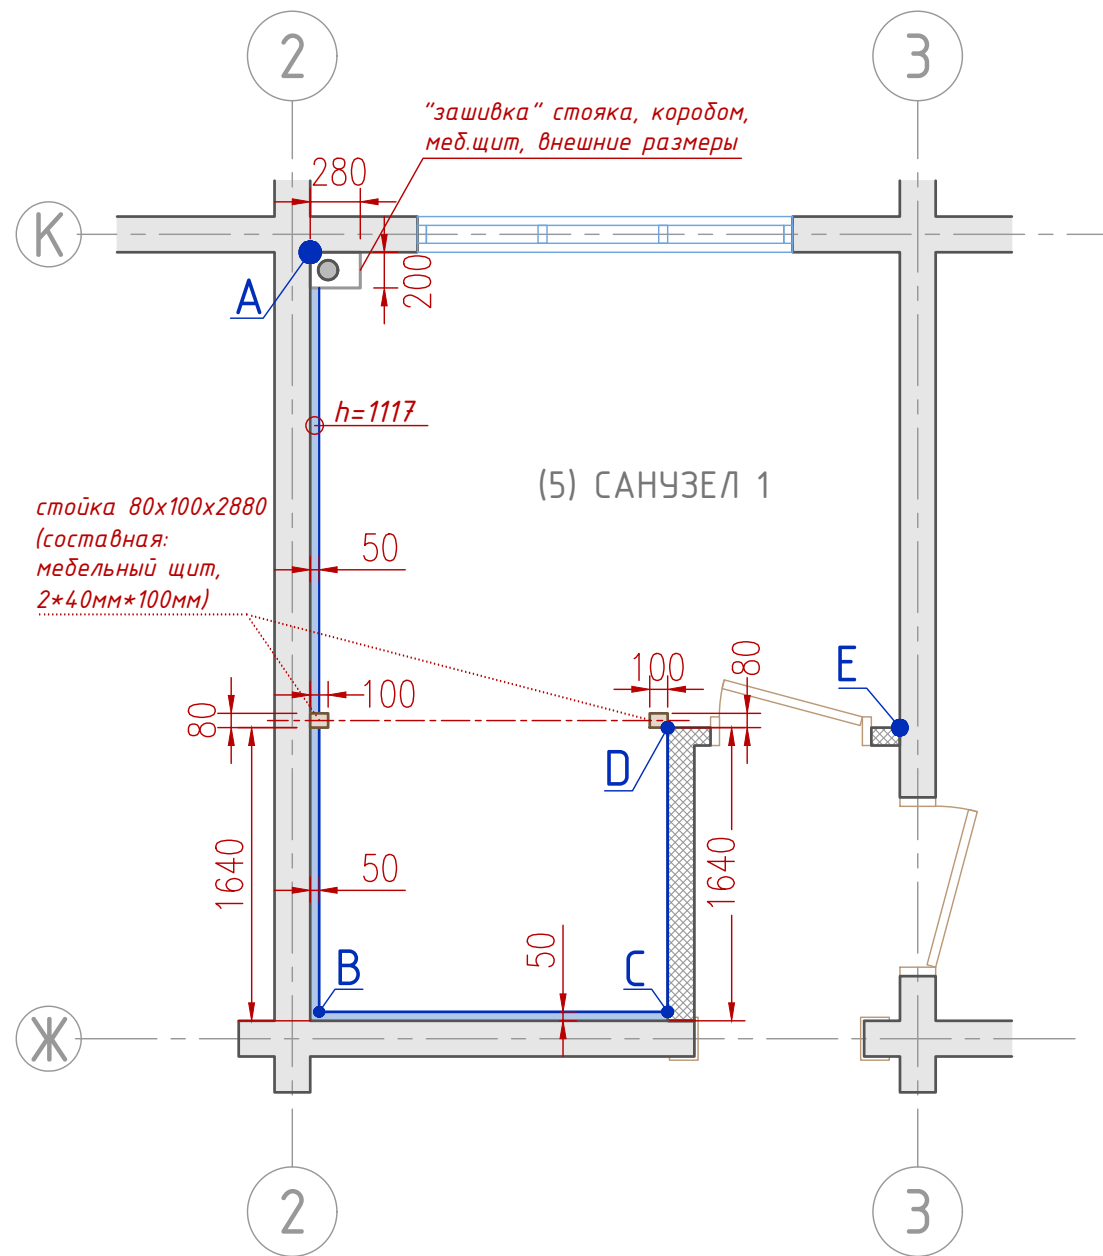



размеры указаны по ГКЛ обшивке(без плитки)

ГКЛ обшивка под облицовку плиткой

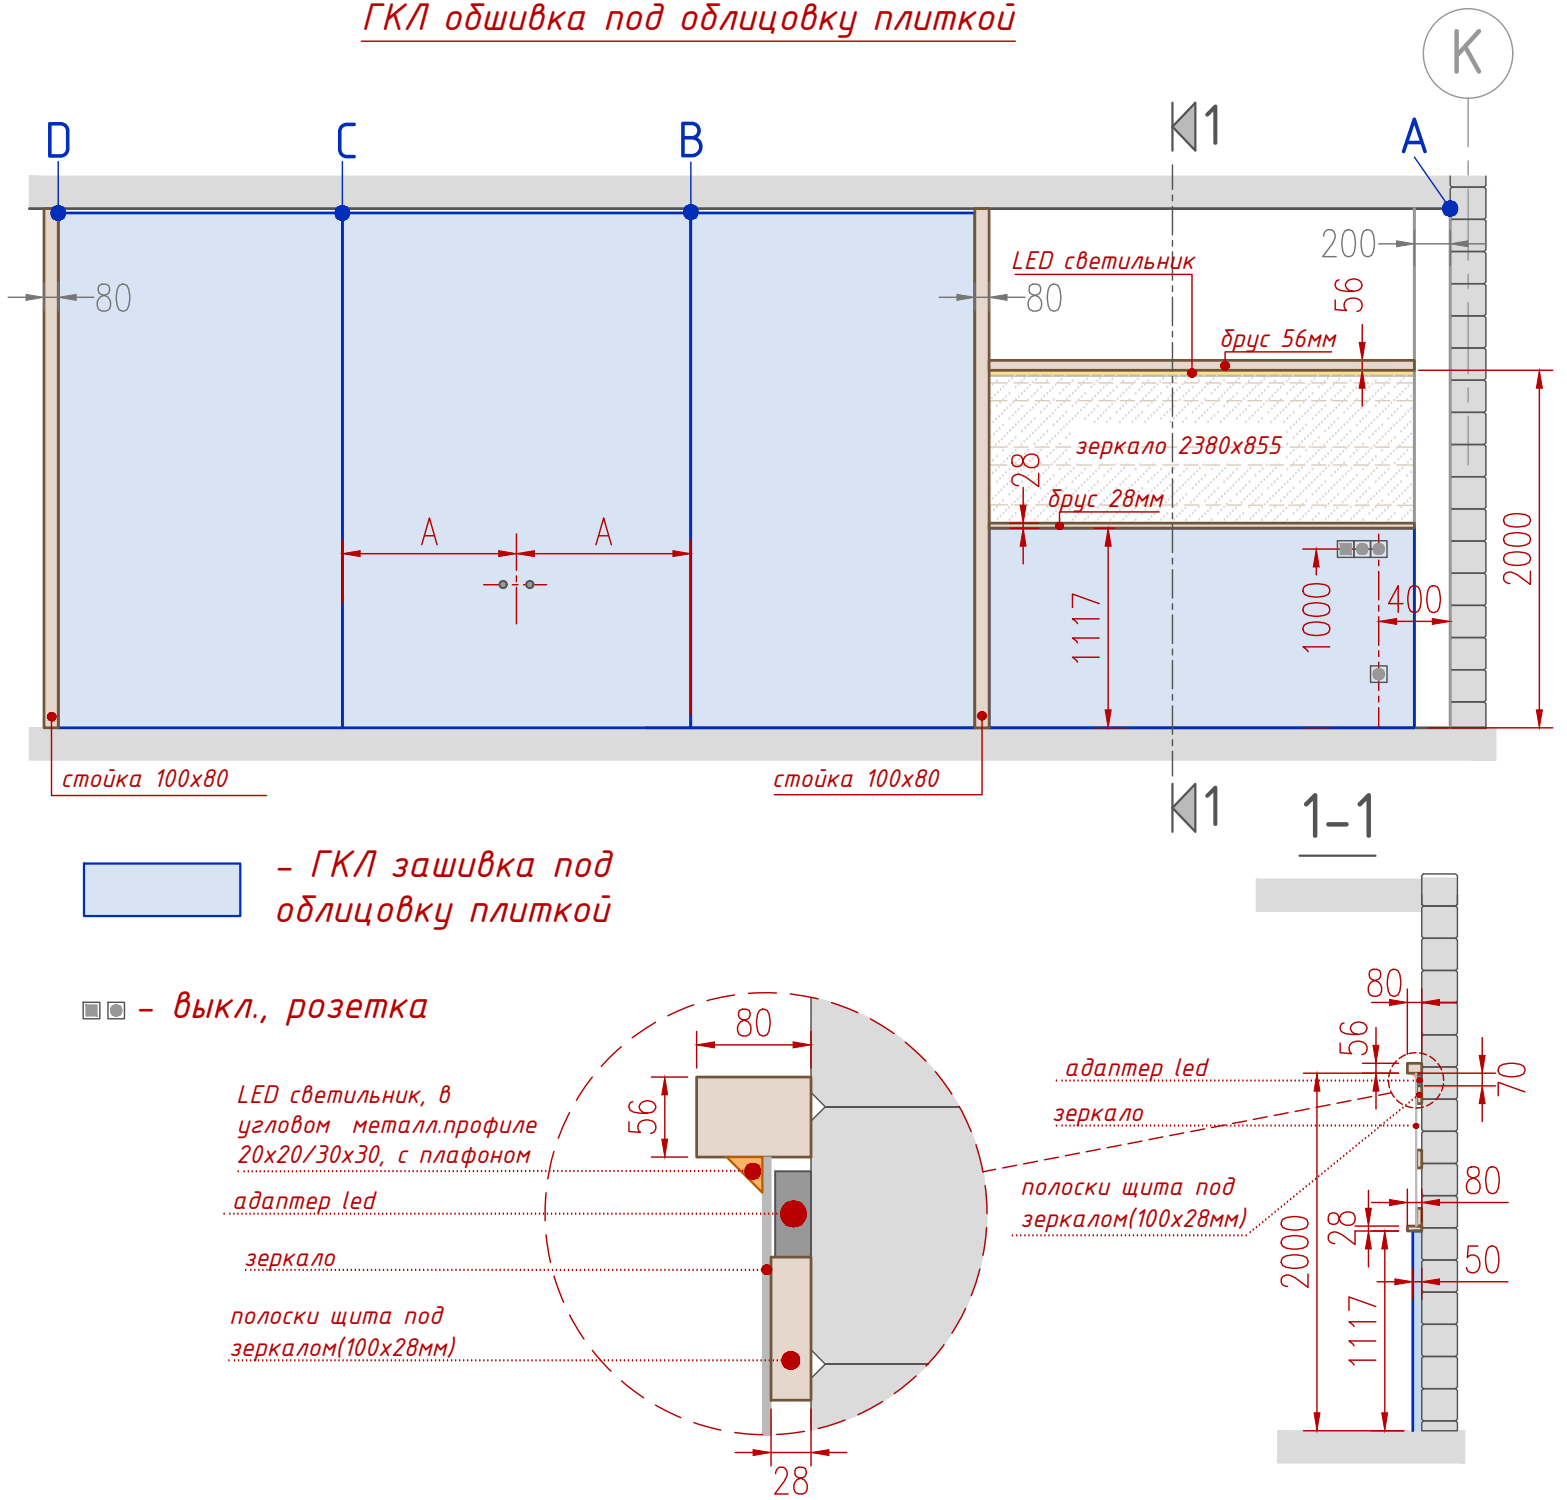


Все высоты даны от уровня ориентируемого "чистового" пола

Изм.	Кол.	Лист № док	Подпись	Дата	Дизайн проект жилого дома	Стадия	Лист	Листов
							16	38
					План отделки: санузел1 (5), гкл конструкции под облицовку, зеркало, часть 1 из 2			

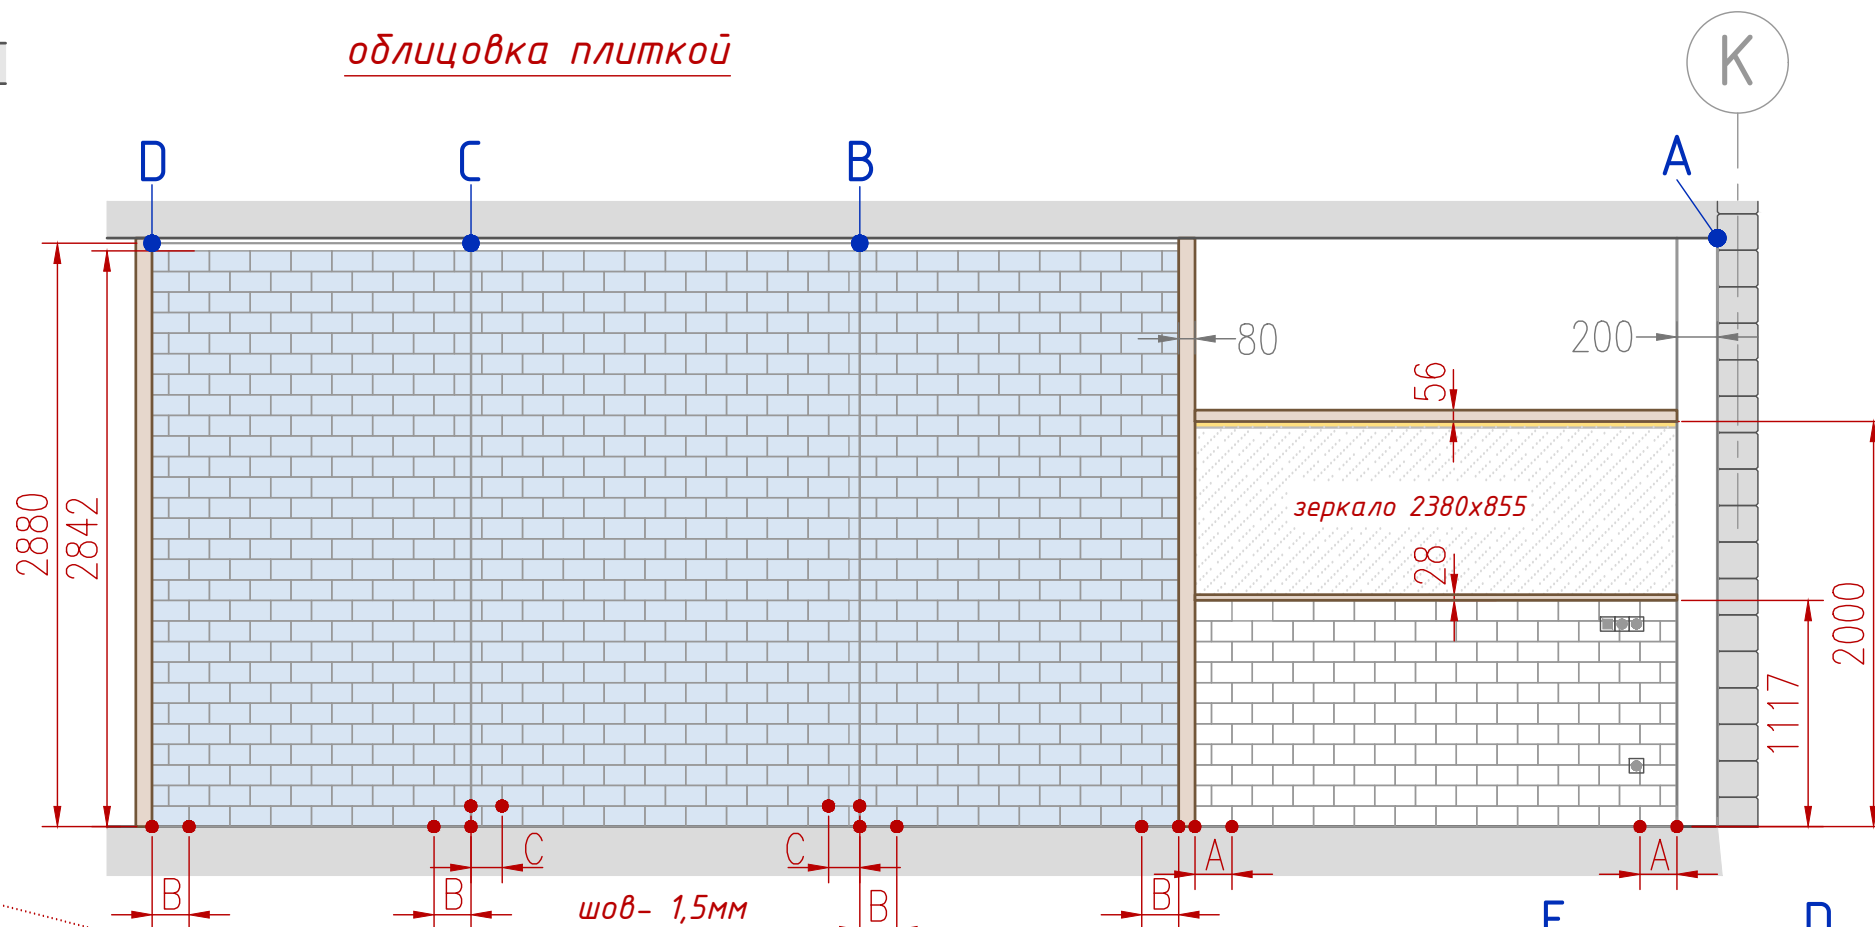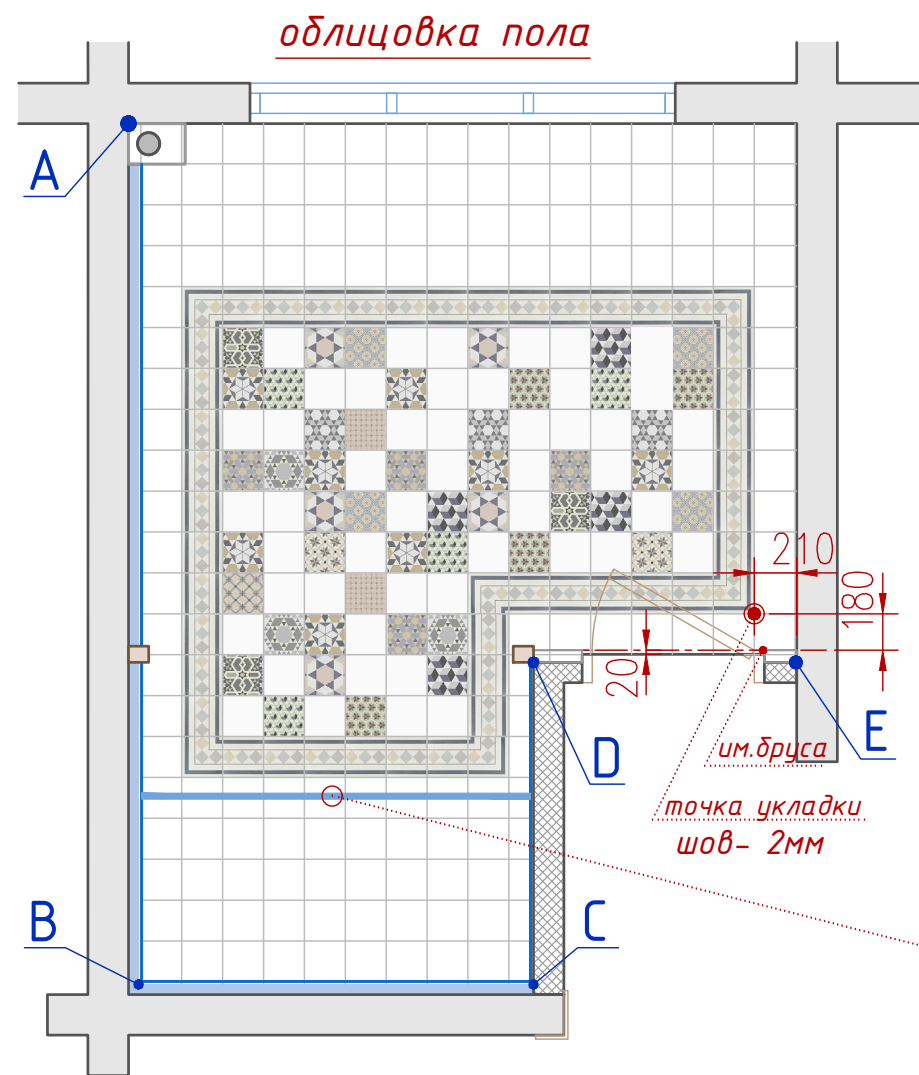

- - плитка 100x200, Biselado Blanco Brillo, - $S=2,7$ кв.м.
 - - плитка 100x200, Biselado Piscina Brillo, - $S=14,4$ кв.м. шов- 1,5мм
 - - PT01949 плитка Ribesalbes Antigua Base Blanco 200x200, - $S=9$ кв.м
 - - PT02117 Угол Ribesalbes Bistro 001 Esquina 200x200, - 6 шт.
 - - PT02118 Бордюр Ribesalbes Bistro 002 Cenefa 200x200, - 42 шт.
 - - PT01953 Декор Ribesalbes Bistro Decor Mix 200x200, - 47 шт.
- шов- 2мм

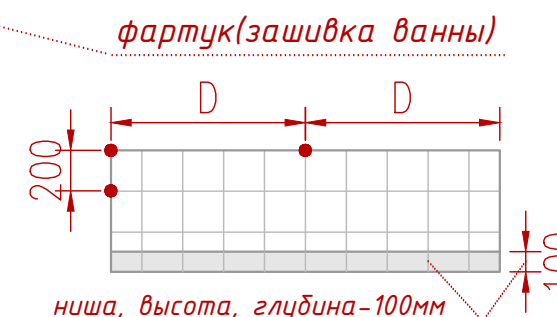

облицовка имит.бруса
(раб.ширина- 185мм),
 $S=2,15$ кв.м.



стойка 100x80

—|N|—|N|— - равные подрезки плитки (>1/2 ширины плитки)

Количество плитки указано без запаса.


Все высоты даны от уровня ориентируемого "чистового" пола

Изм.	Кол.	Лист	№ док	Подпись	Дата	Стадия	Лист	Листов
						Дизайн проект жилого дома	17	38
						План отделки: санузел1 (5), укладка плитки, вагонка, часть 2 из 2		

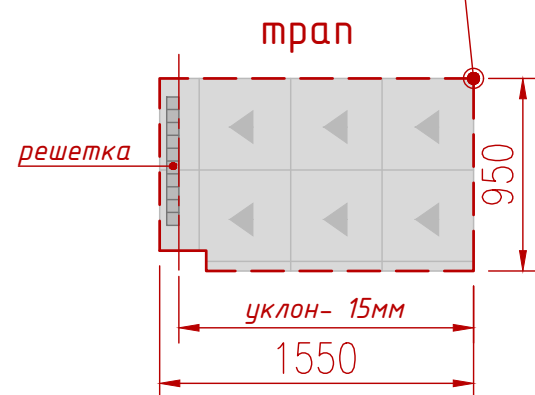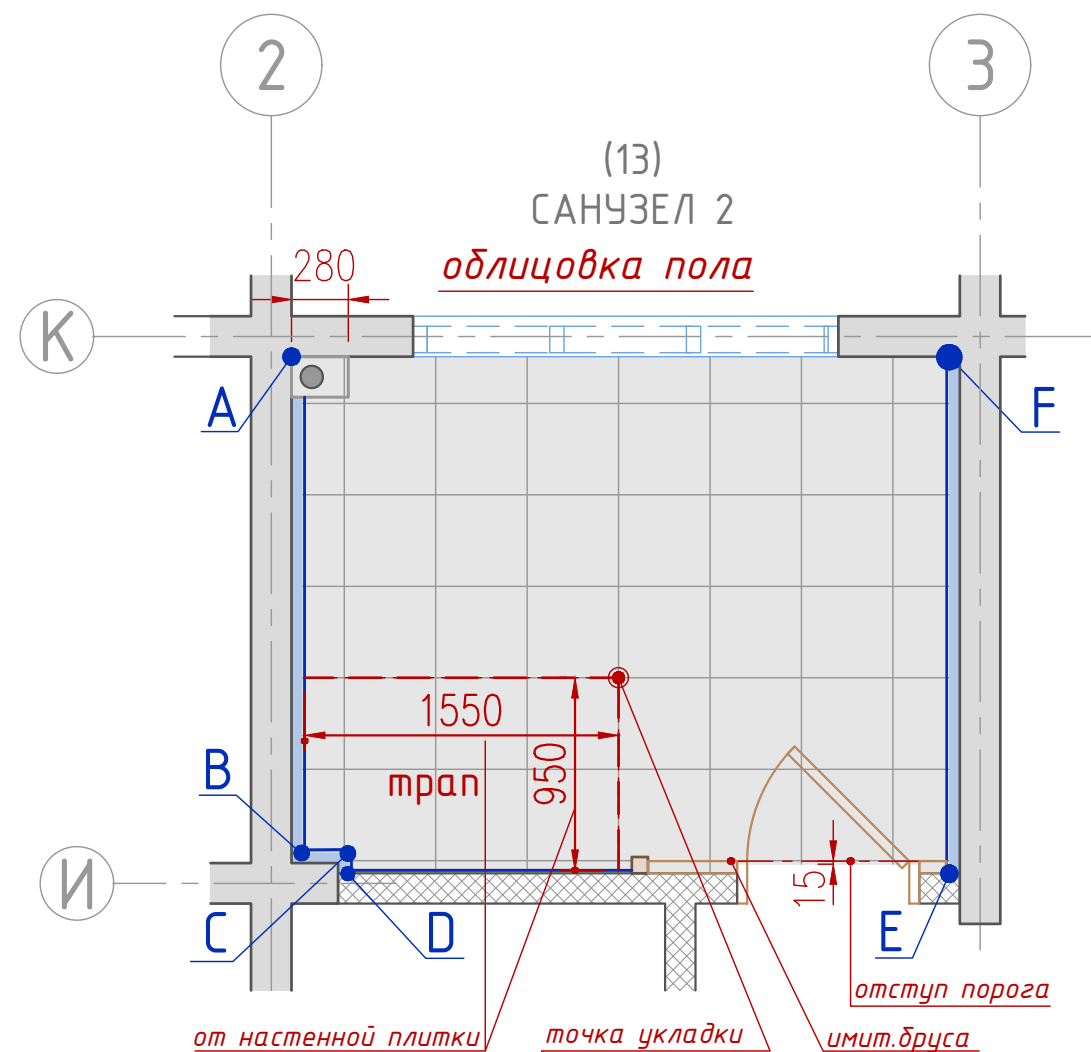


- плитка Atlas Concorde Russia
Verity Natural 200x1200, — S=17,4 кв.м.
шов— 1,5мм
- Плитка Boulevard Beige 450x450,
— 45 шт
шов— 1,5мм

Количество плитки указано без запаса.

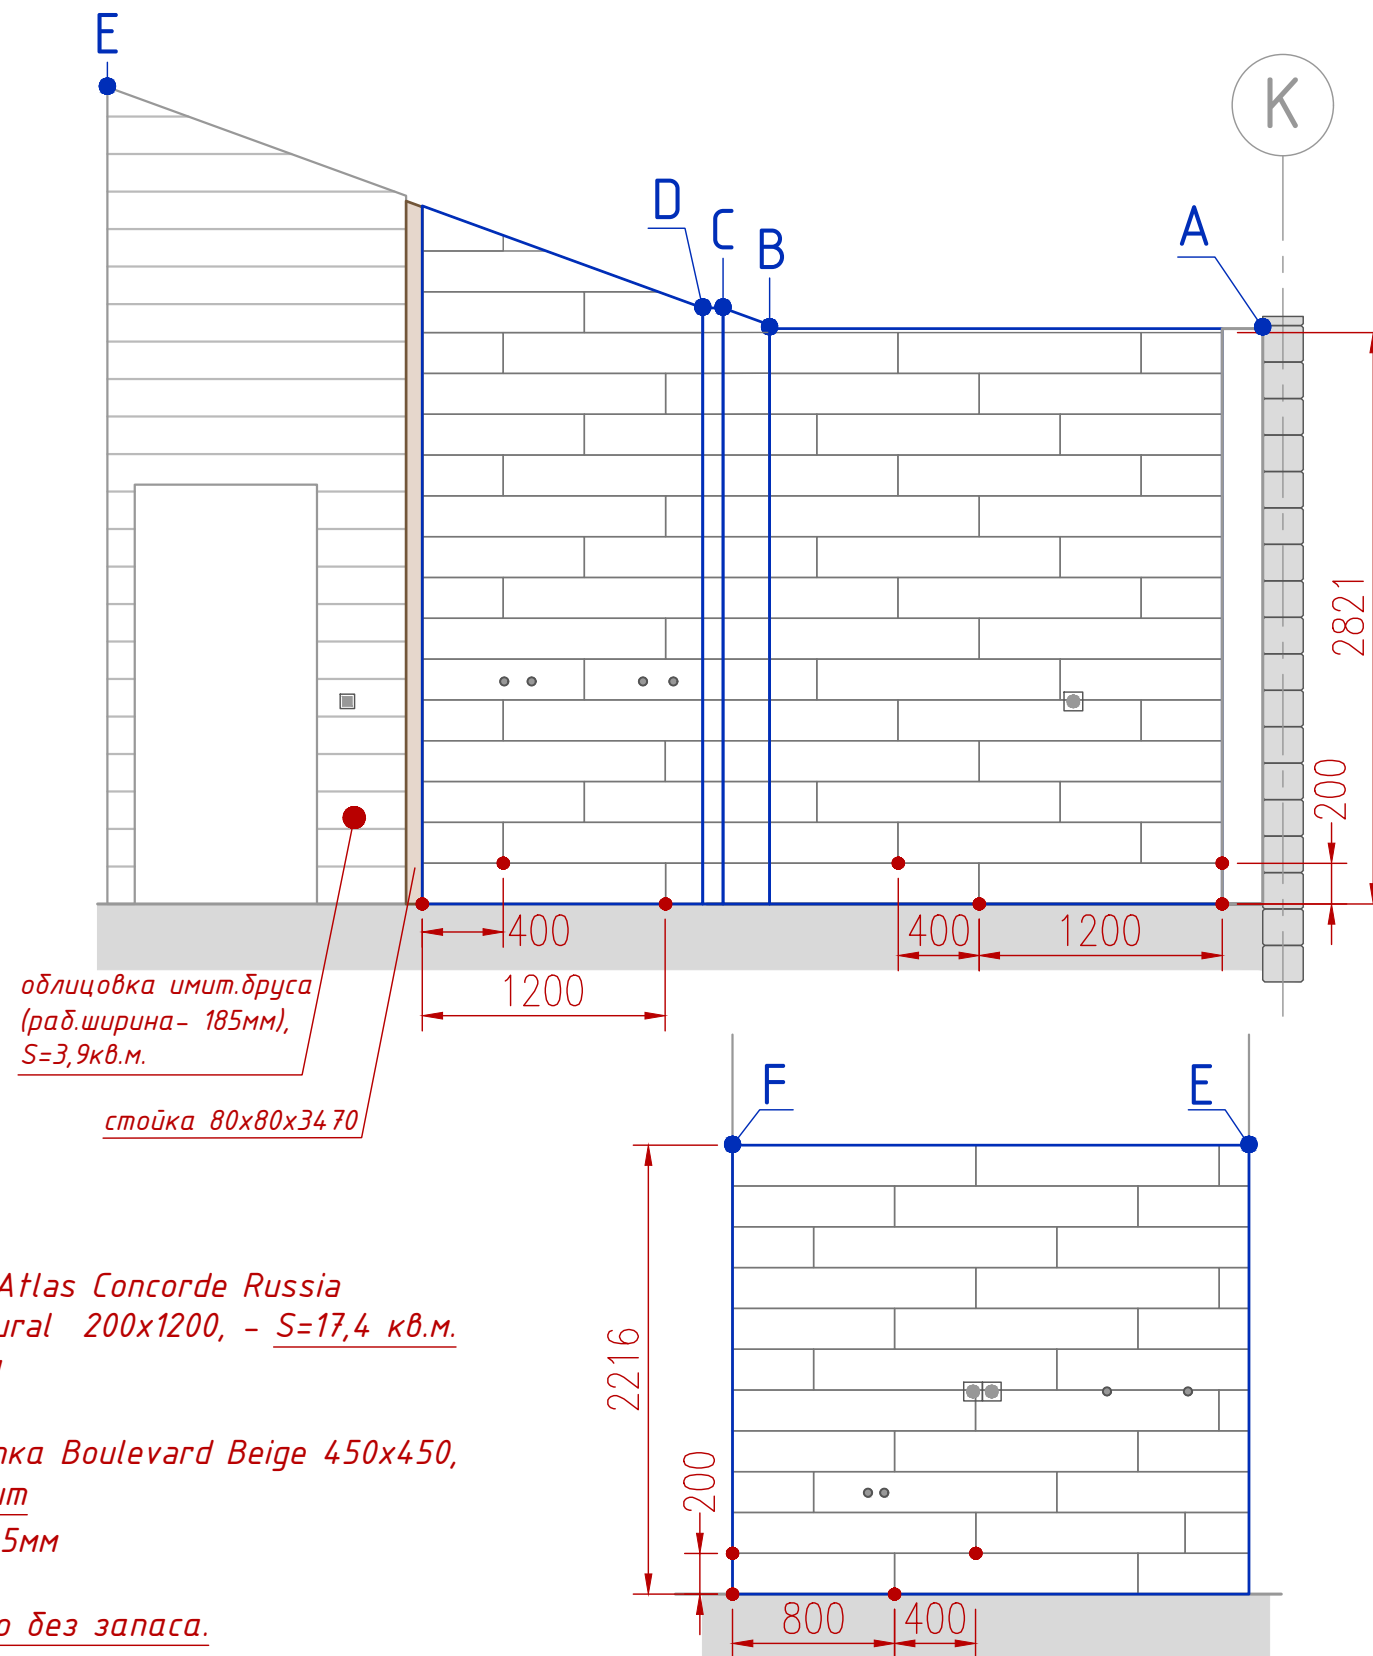

Все высоты даны от уровня ориентируемого "чистового" пола

Изм.	Кол.	Лист	№ док	Подпись	Дата	Стадия	Лист	Листов
						Дизайн проект жилого дома	19	38
						План отделки: санузел 2 (13), Укладка кер.плитки, отделка вагонкой, трап, часть 2 из 2		

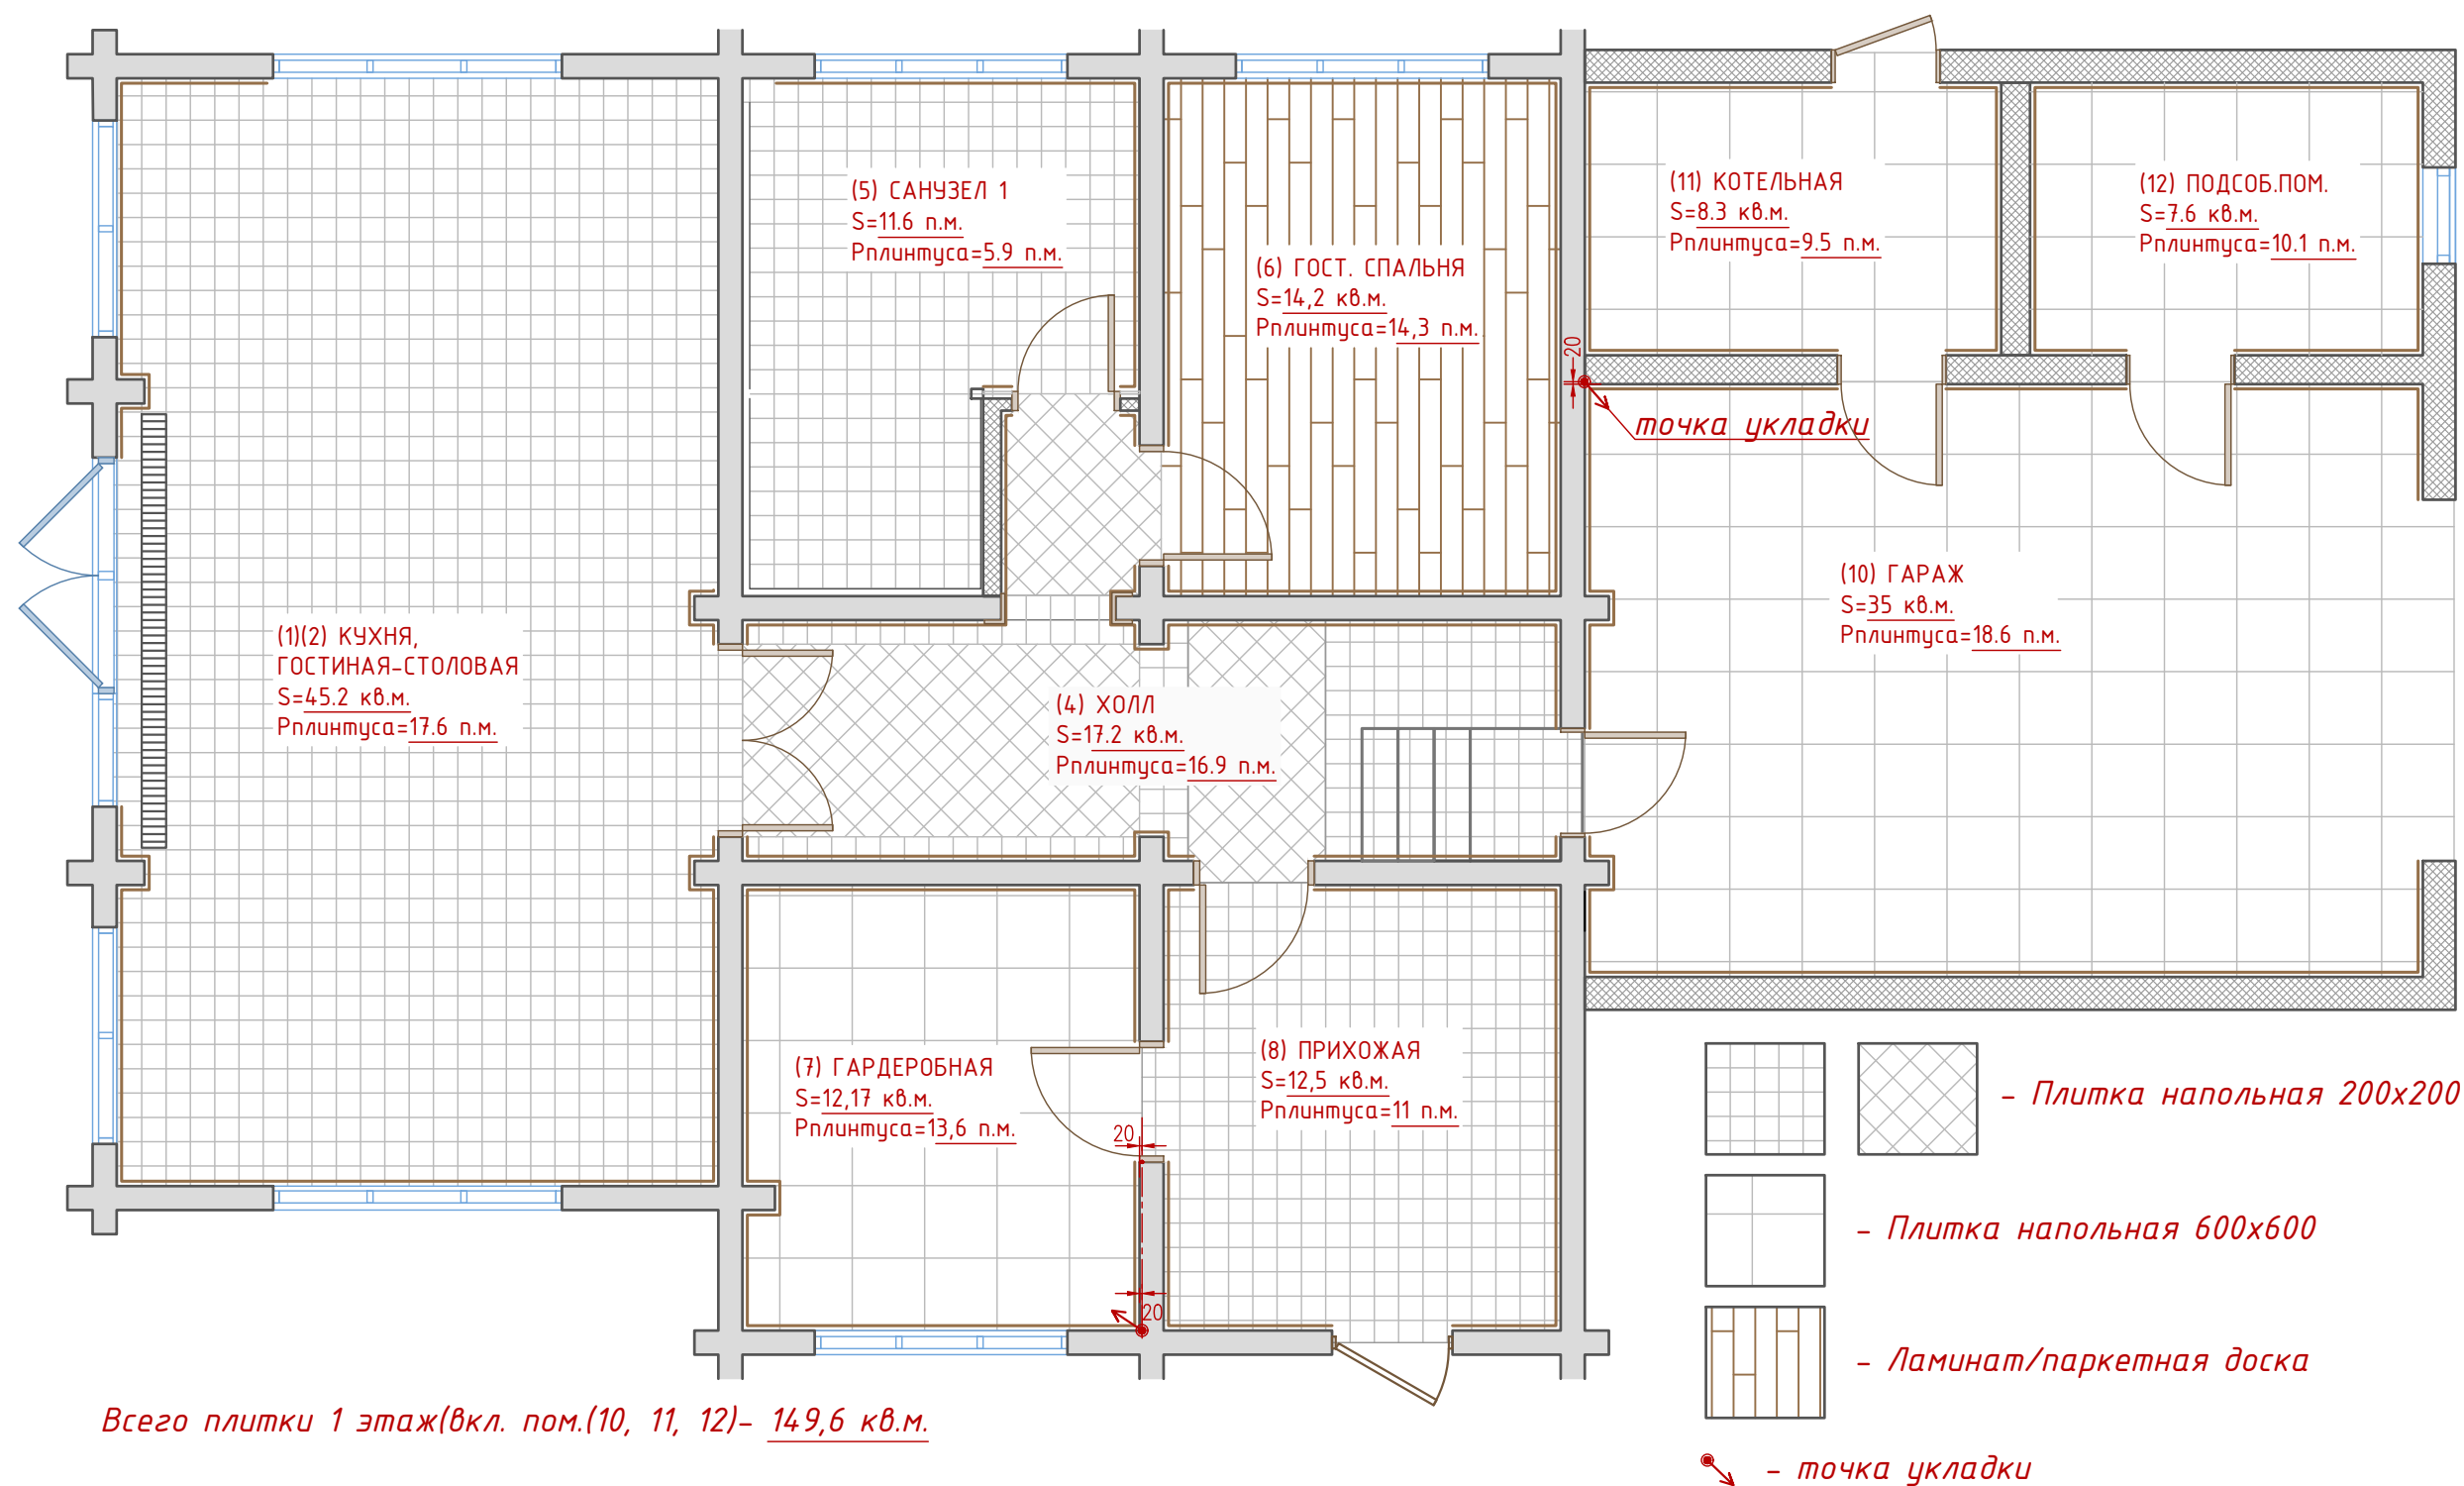

Всего плитки 1 этаж(вкл. пом.(10, 11, 12)– 149,6 кв.м.

Всего ламината 1 этаж– 14,2 кв.м.

Всего плинтуса 1 этаж– 117,5 п.м.

Плинтус:

помещения (1), (2), (4), (5), (6), (8)–
– плинтус (тип 3–135 мм),135х18мм.; Робщ.= 65,7 п.м.


помещения (7), (10), (11), (12)– плинтус; Робщ.= 51,8 п.м.

Раскладка плитки:

(1)гостиная, (2)кухня– см. часть 2 из 4, (4)холл, (5)прихожая– см. часть 3 из 4.
(5)санузел1– см. лист 17

Указаны покрываемые площади и длины, без запаса материала.

Изм.	Кол.	Лист	№док	Подпись	Дата	Стадия	Лист	Листов
						Дизайн проект жилого дома	20	38
						План отделки пола. 1 этаж. Общий план. Часть 1 из 4.		

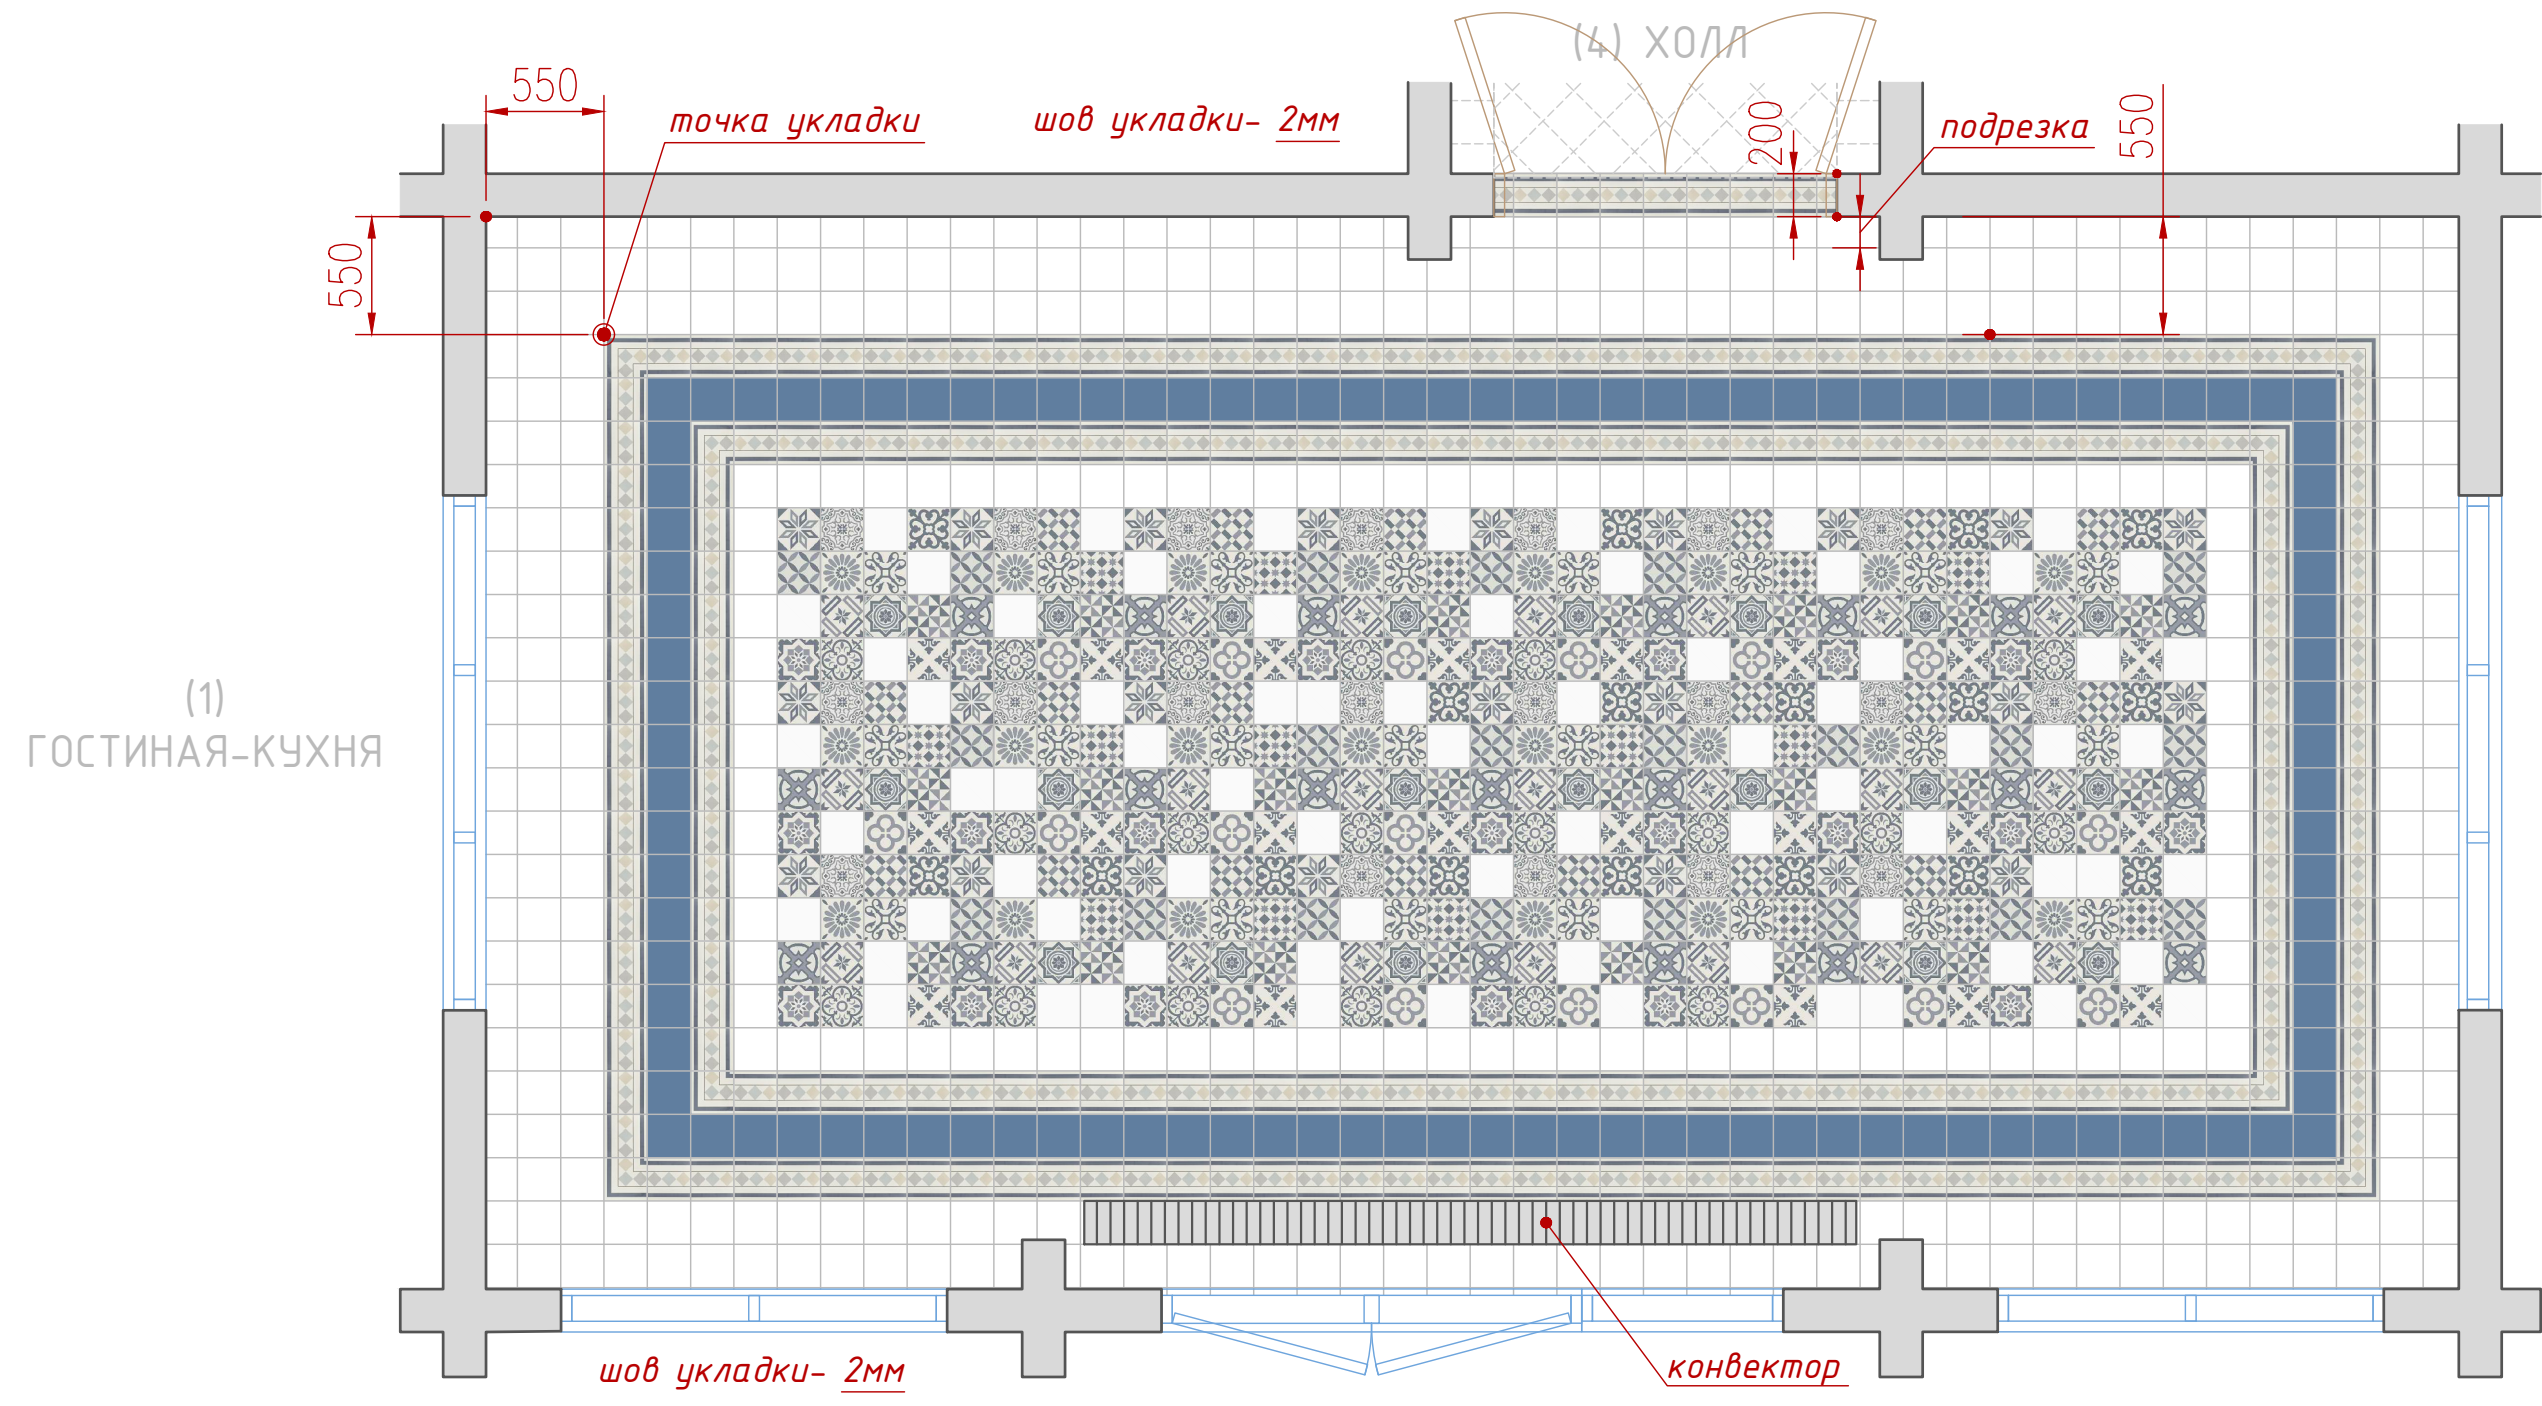


Указано необходимое кол-во целых плиток, без запаса.

- PT02102 плитка Ribesalbes Antigua Base Azul 200x200, - 110 шт.
- PT01949 плитка Ribesalbes Antigua Base Blanco 200x200, - 480 шт.



 - PT01950 Декор Ribesalbes Antigua Decor Azul 20x20, - 322 шт.

- PT02117 Угол Ribesalbes Bistro 001 Esquina 200x200, - 8 шт.
- PT02118 Бордюр Ribesalbes Bistro 002 Cenefa 200x200, - 222 шт.


Изм.	Кол.	Лист № док	Подпись	Дата		Стадия	Лист	Листов	
					Дизайн проект жилого дома		21	38	
					План отделки пола. 1 этаж. Раскладка плитки: гостиная-кухня. Часть 2 из 4.				

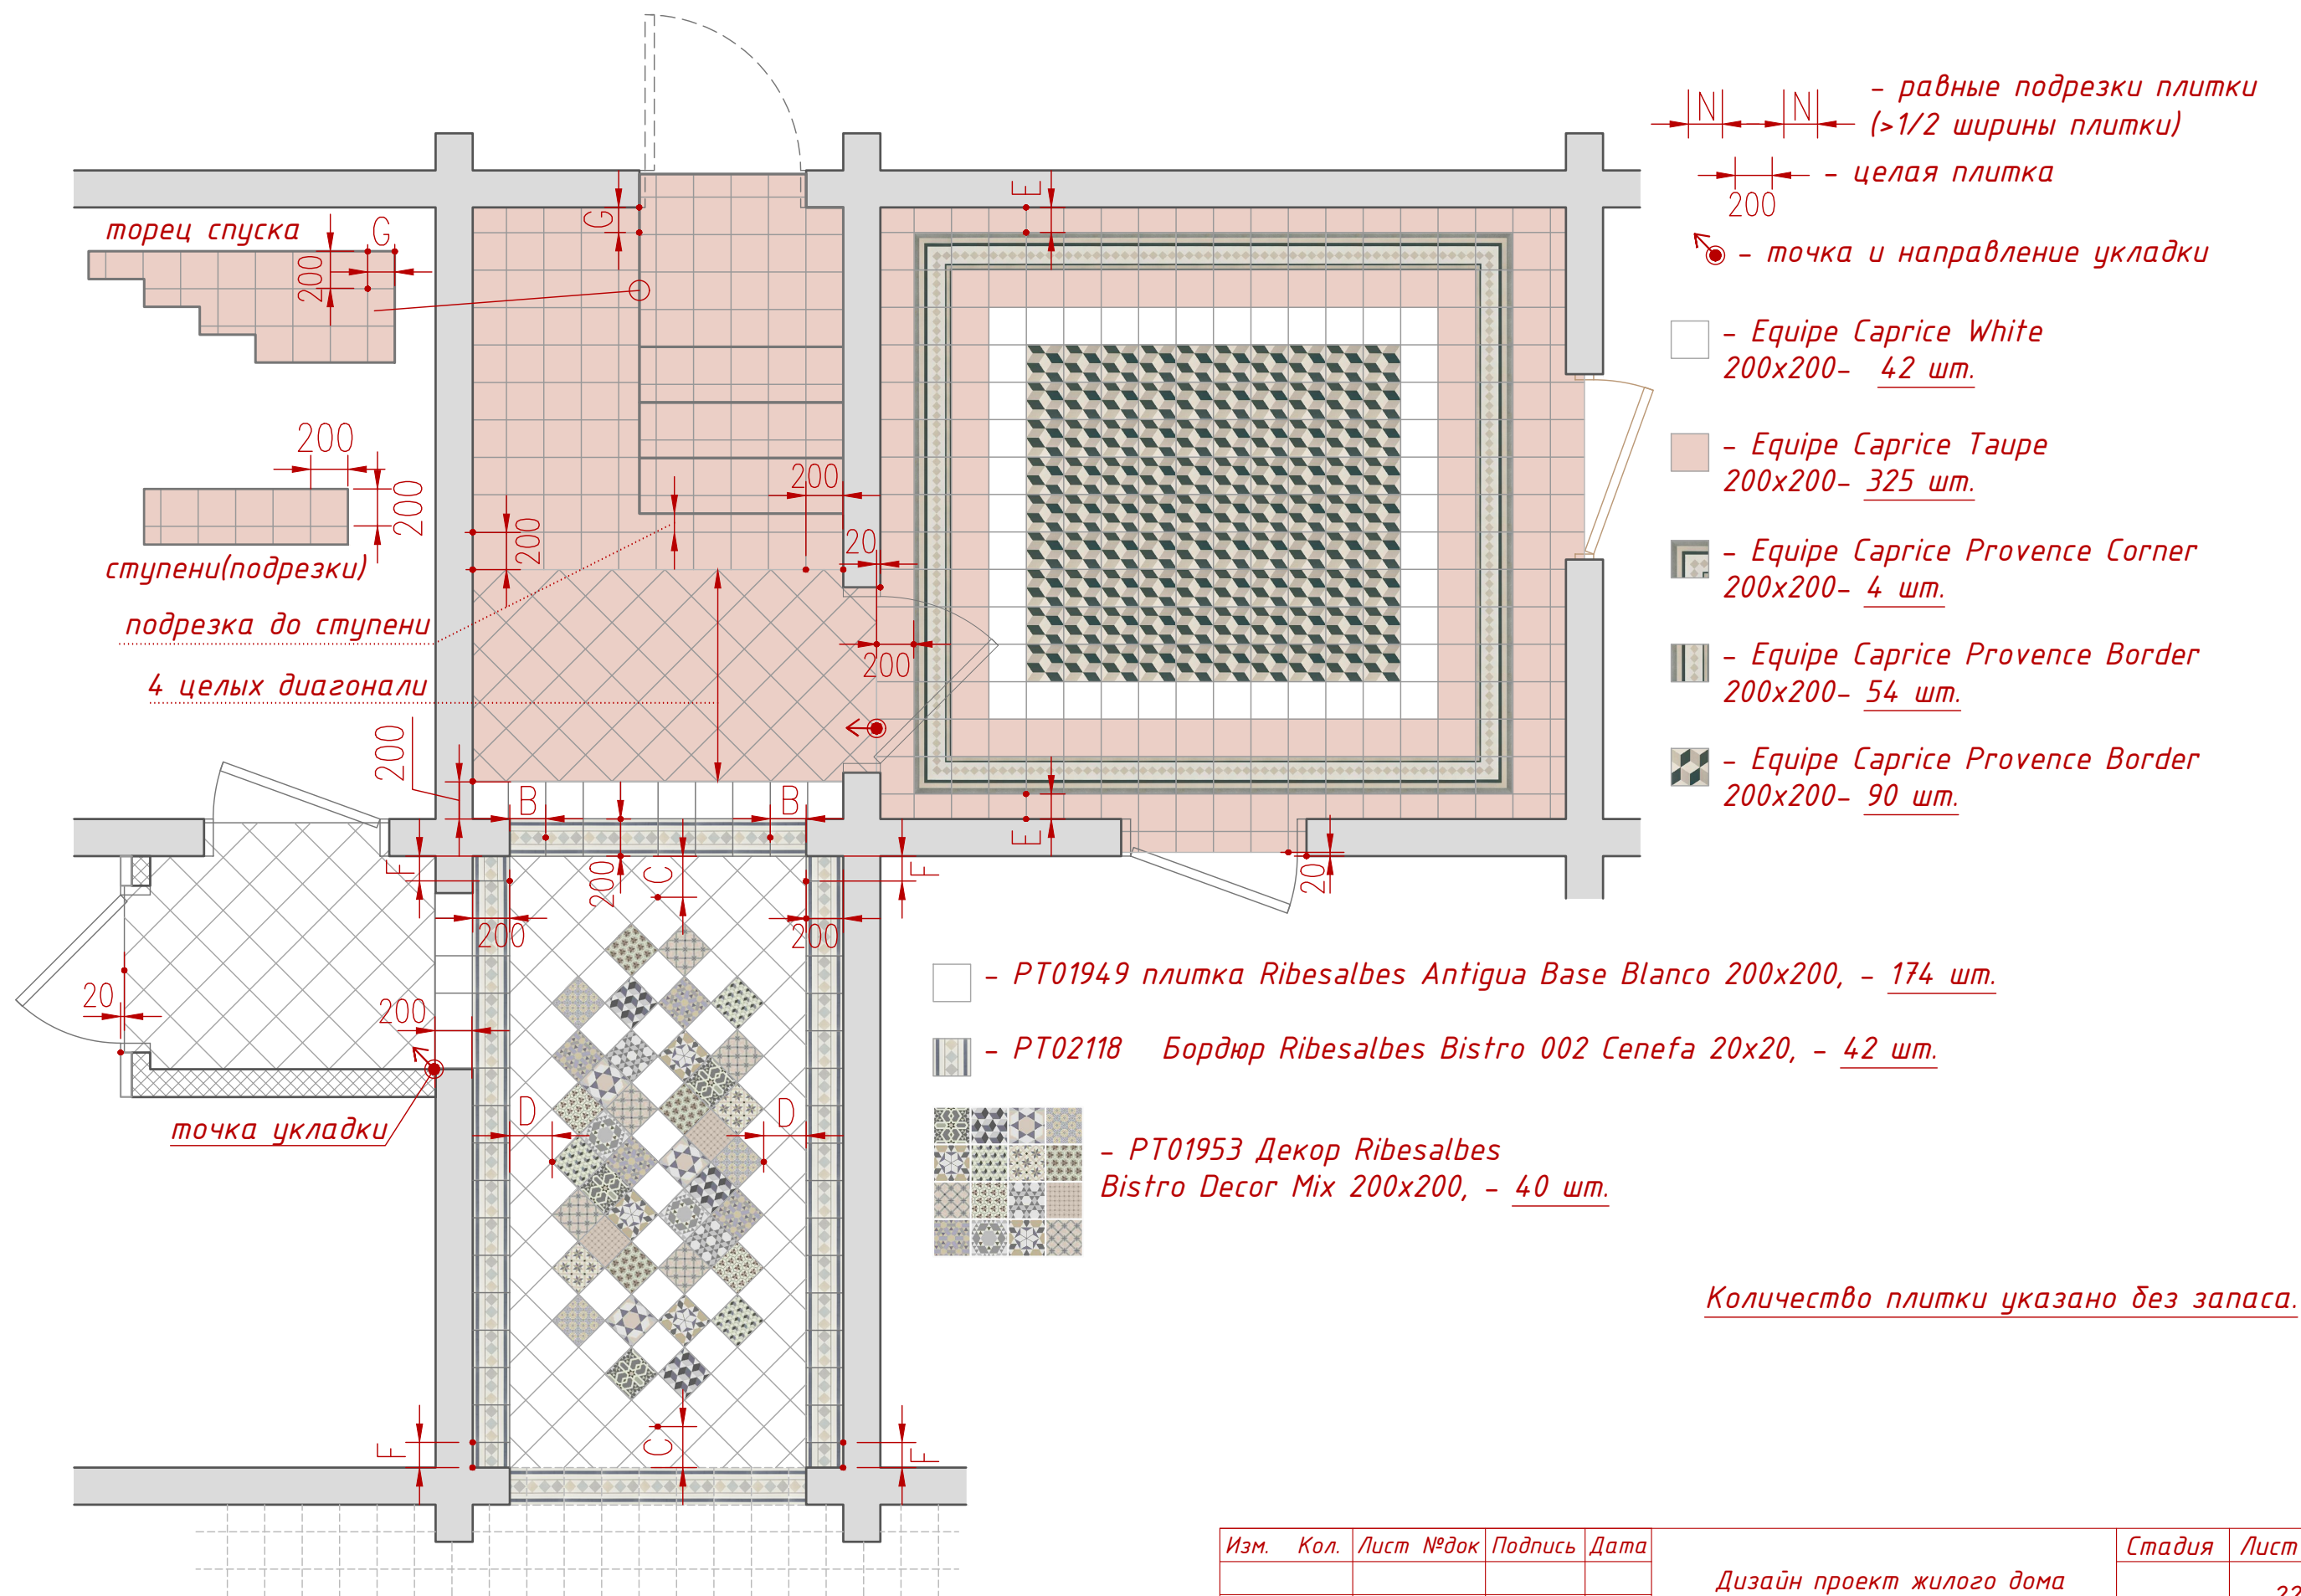

Изм.	Кол.	Лист	№док	Подпись	Дата	Стадия	Лист	Листов
						Дизайн проект жилого дома	22	38
						План отделки пола. 1 этаж. Раскладка плитки: (4)холл, (5)прихожая. Часть 3 из 4.		

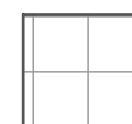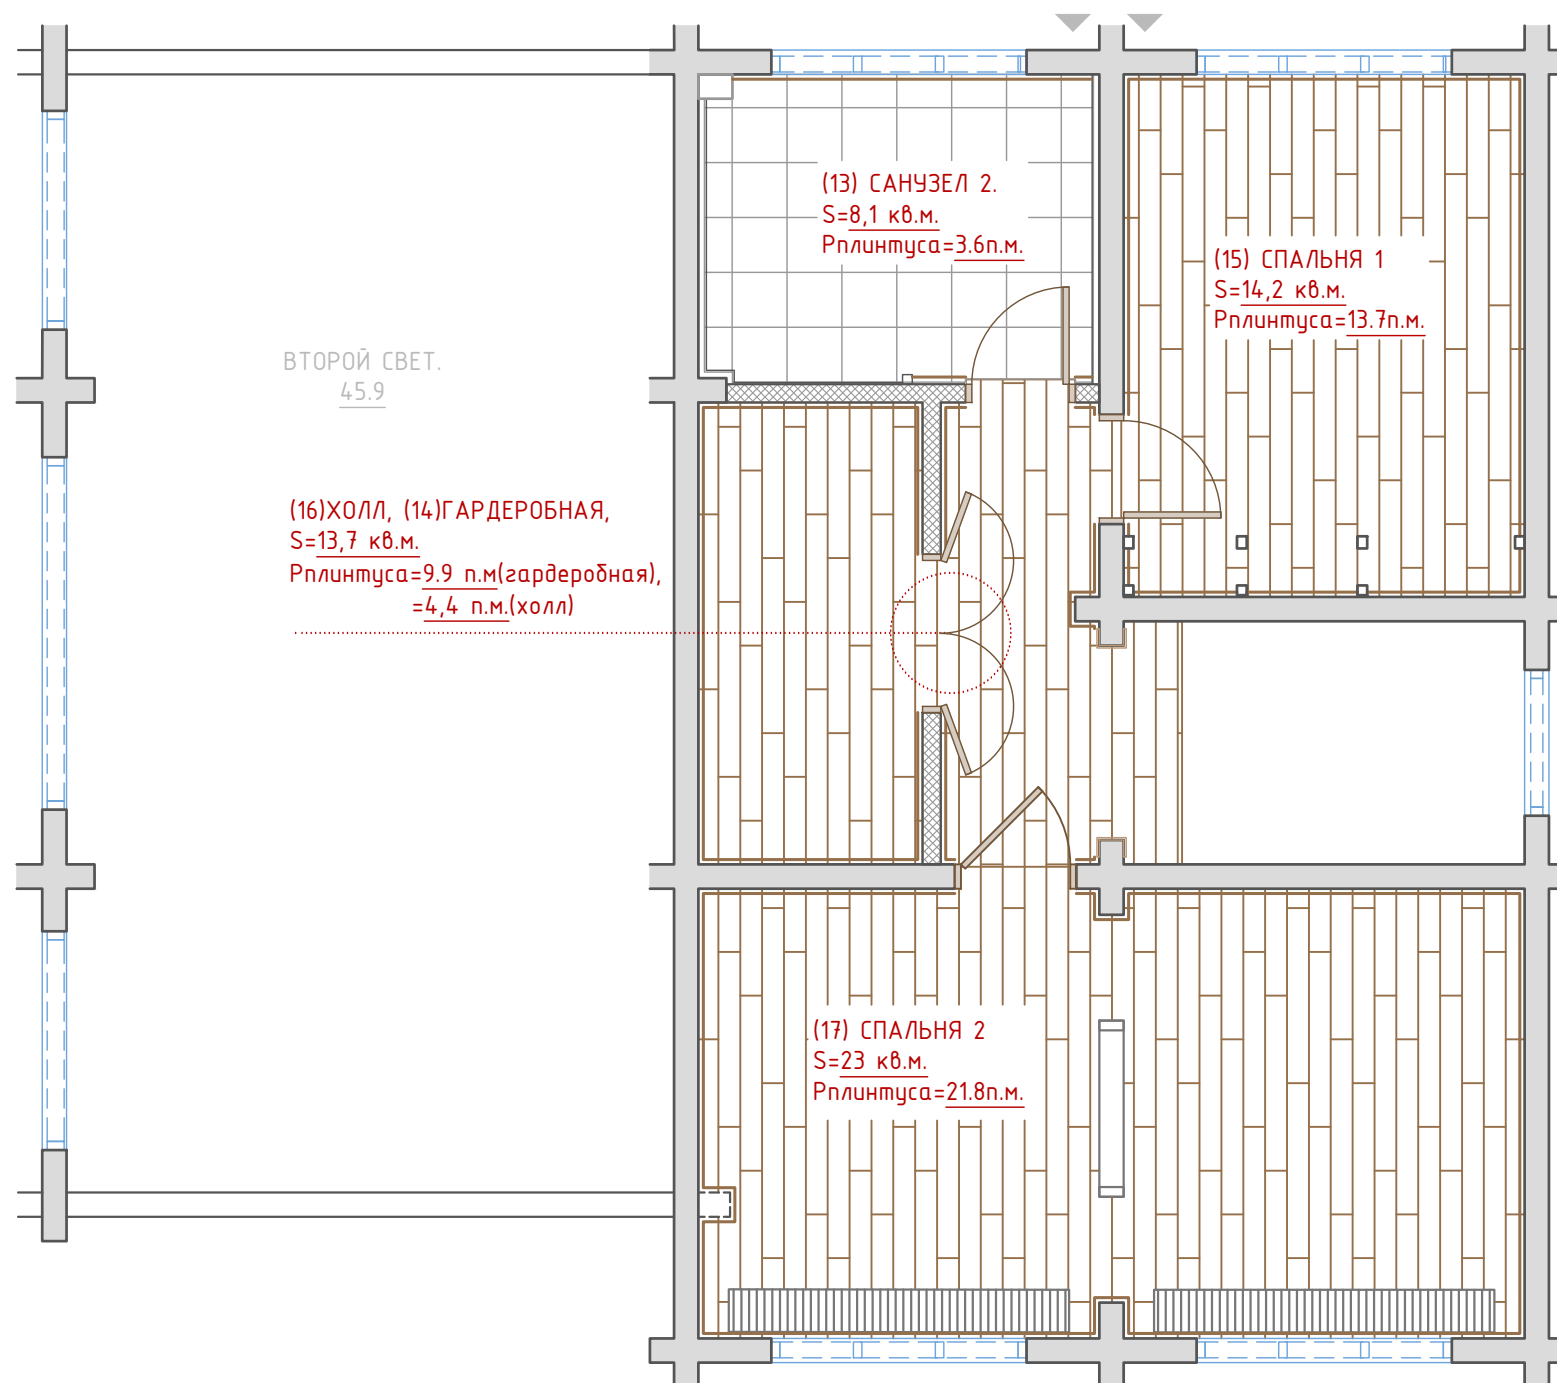

- Плитка напольная 600х600

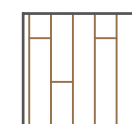

- Ламинат/паркетная доска

Всего плитки 2 этаж- 8,1 кв.м.

Всего ламината 2 этаж- 50,9 кв.м.

Всего плинтуса 2 этаж- 53,2 п.м.

Плинтус:

помещения (13), (15), (16), (17)-

- плинтус (тип 3-135 мм), 135х18мм.; Робщ.= 43,3 п.м.






помещение (14)- плинтус; Р= 9,9 п.м.


Раскладка плитки (13)санузел 2: см. лист 19

Указаны покрываемые площади и длины, без запаса материала.

Изм.	Кол.	Лист	№ док	Подпись	Дата	Дизайн проект жилого дома	Стадия	Лист	Листов
								23	38
						План отделки пола. 2 этаж. Часть 4 из 4.			

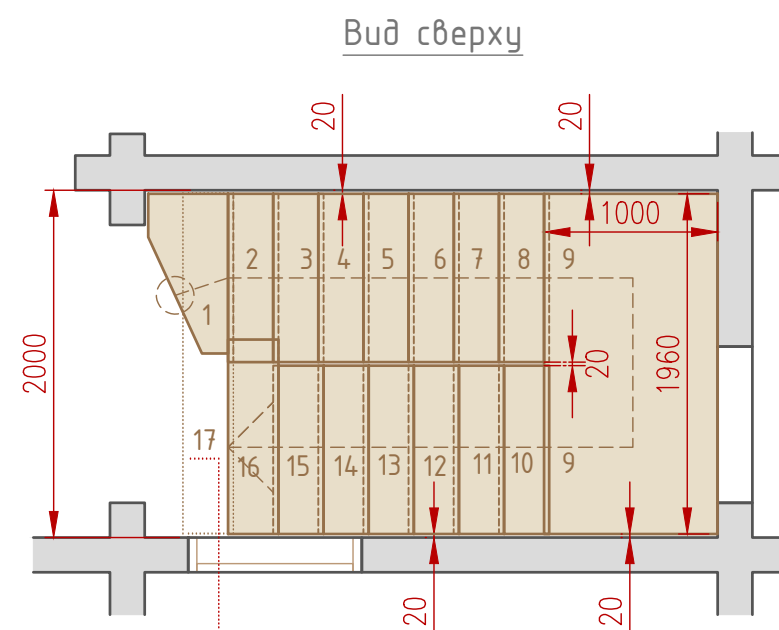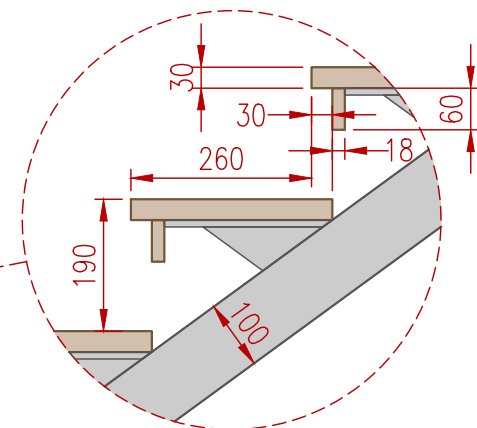
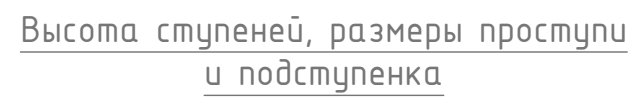


(17) ступень- в плоскости с "чистовым" полом верхнего перекрытия, от стены до стены

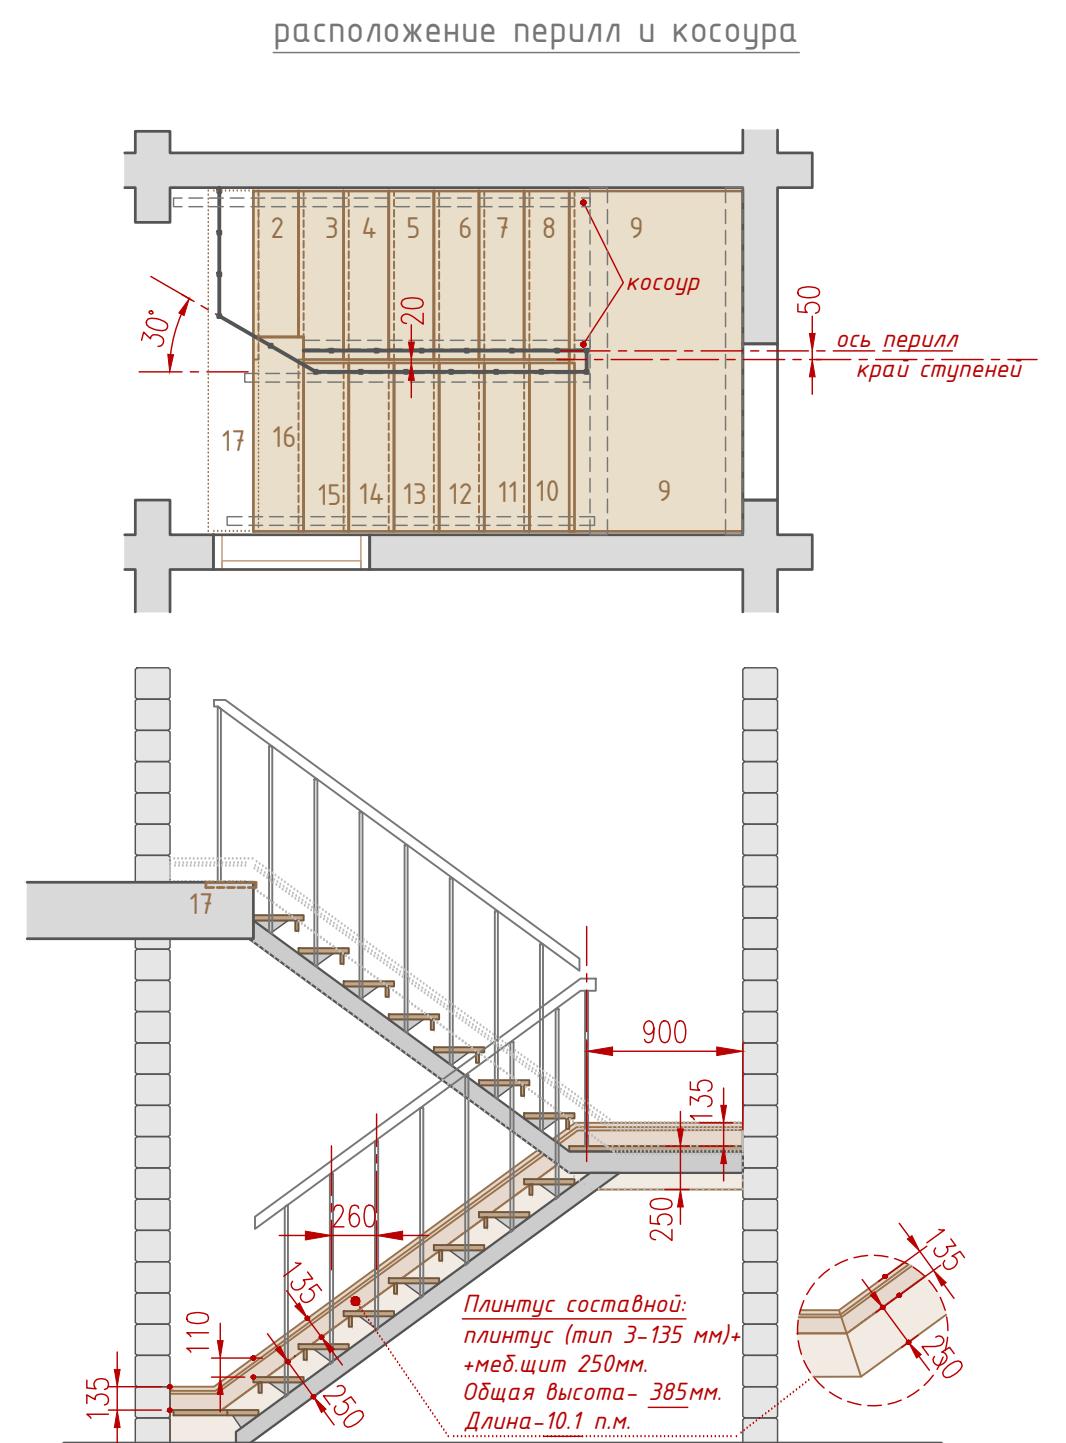


План лестницы носит рекомендательный характер и не является проектом

Изм.	Кол.	Лист	№ док	Подпись	Дата		Стадия	Лист	Листов
						Дизайн проект жилого дома		24	38
						План лестницы			

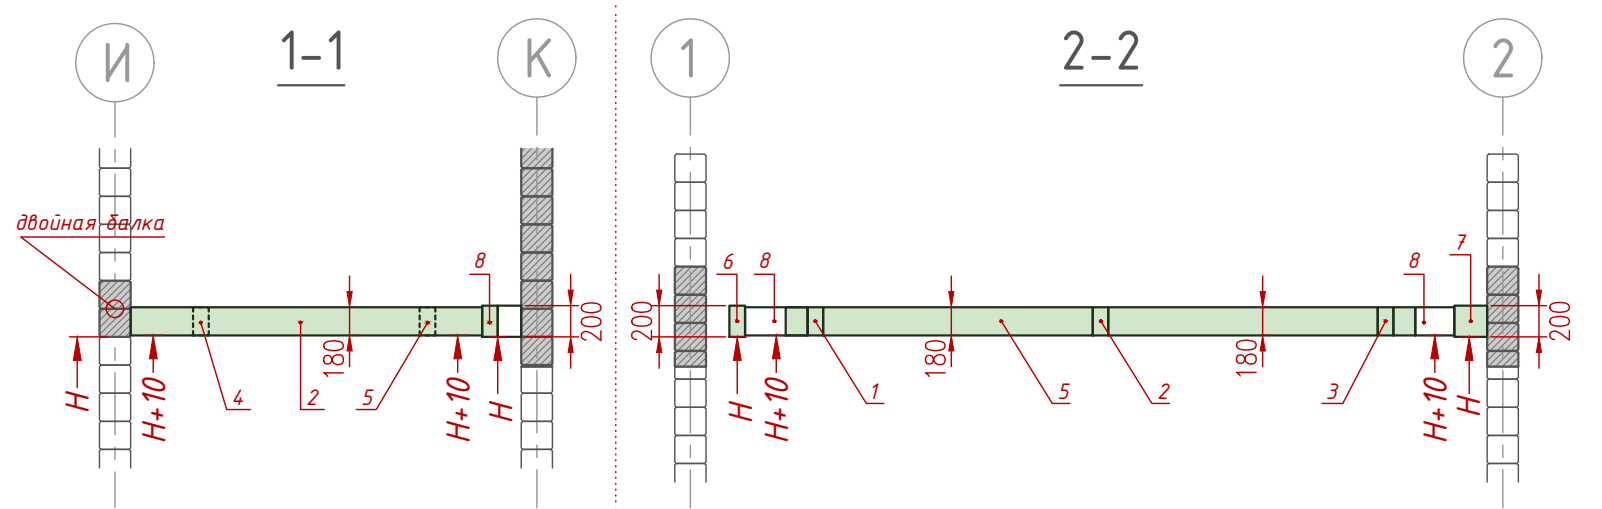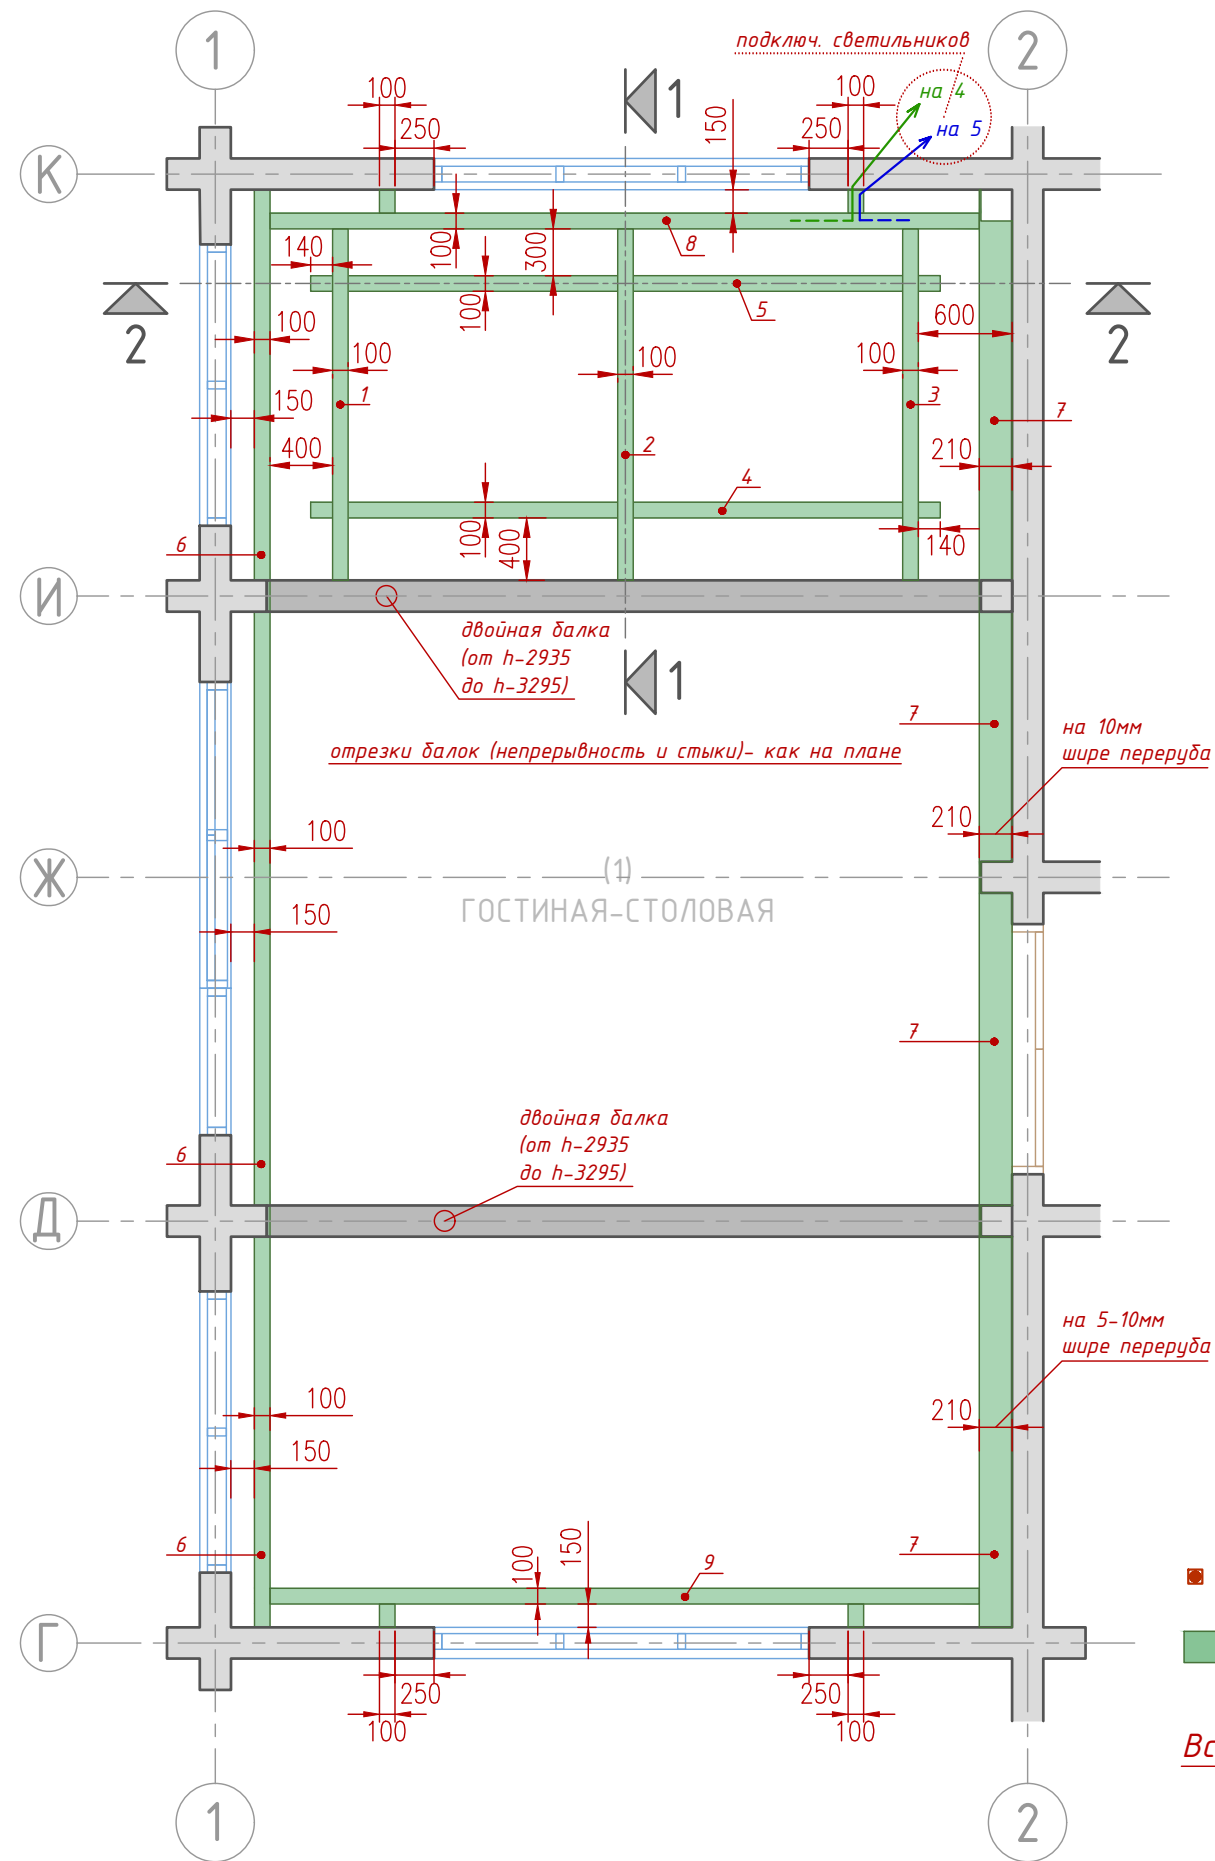



расположение встраиваемых светильников в фальшбалках, подключение по цепям (см. листы 8 и 12 электрики)

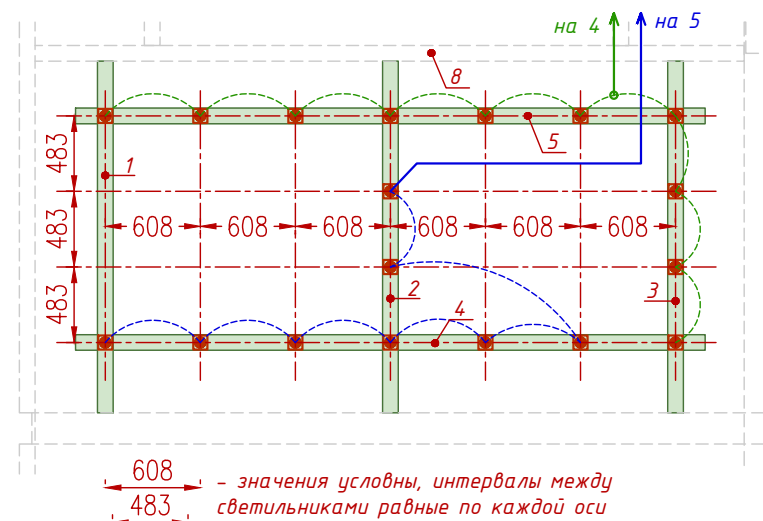

фальшбалка полая (мебельный щит 18мм), врезной светильник (квадратный, размер – тах. 90x90мм)


фальшбалки – 1, 2, 3, 4, 5 – 100x180мм

фальшбалки – 6, 8, 9 – 100x200мм

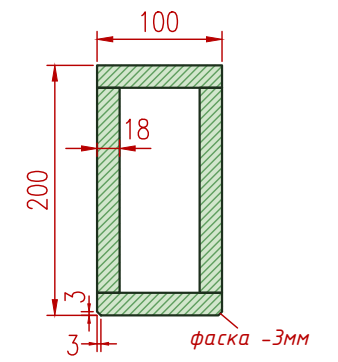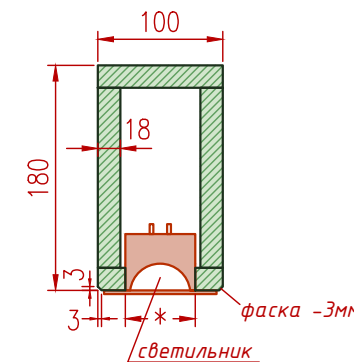

* – врезное отверстие – до 60мм

фальшбалка 7 – (~210x200)

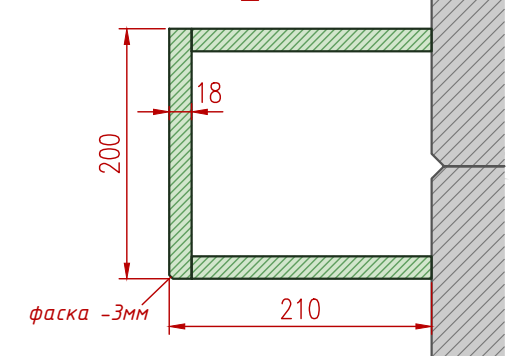


■ – светильник встраиваемый

■ – фальшбалки

Все высоты даны от уровня ориентируемого "чистового" пола


Изм.	Кол.	Лист	№ док	Подпись	Дата	Стадия	Лист	Листов
						Дизайн проект жилого дома	25	38
						Конструкция фальшбалок. Встраиваемые светильники Гостиная(1), кухня(2)		

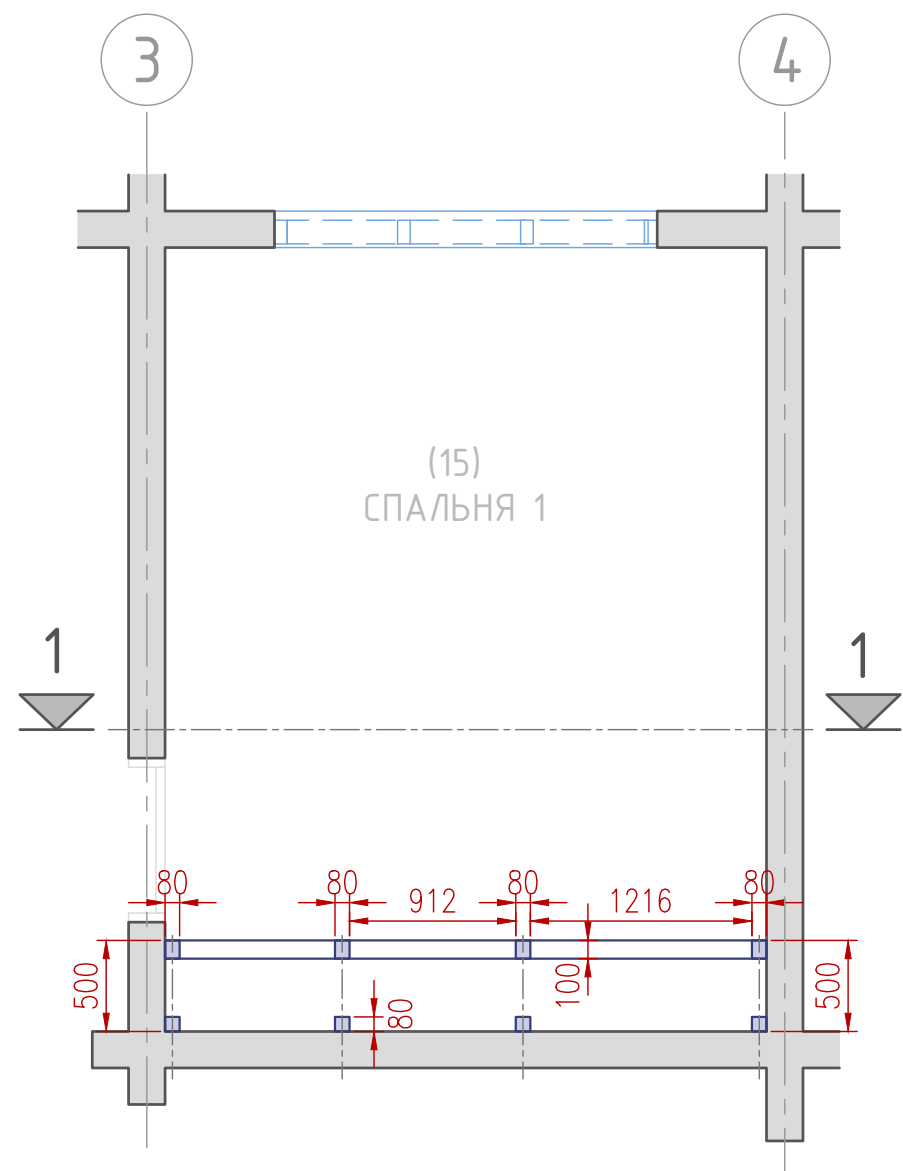

- стойки, перекладины:
окраска лессирующая,
(RAL5002(60%))лесс.- 10,2кв.м.




- фасады,дверцы шкафа,полки:
окраска лессирующая,
(RAL9010).- 19,2кв.м.

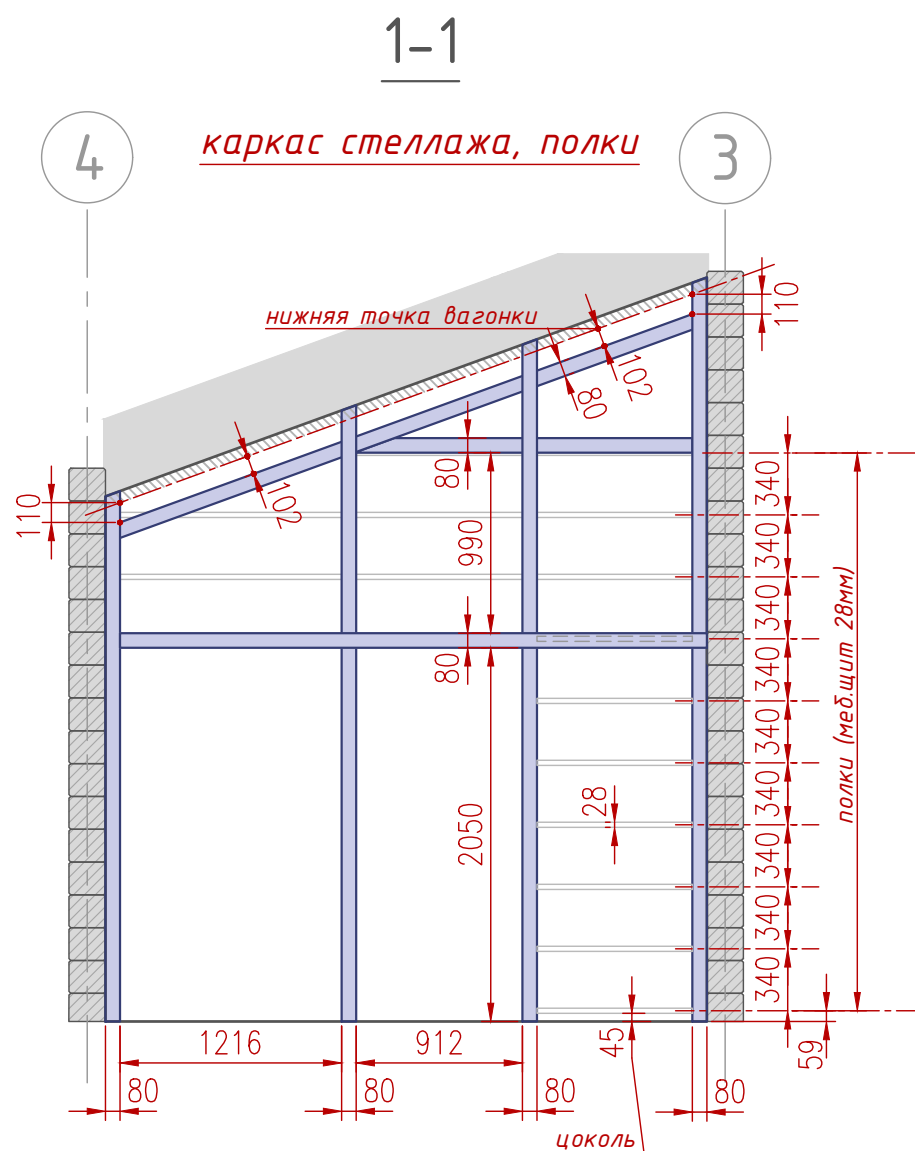

отрезки стоек и перекладин (непрерывность и стыки)- как на плане





вариант исполнения стоек и перекладин:
вертикальные стойки 80x100, 80x80 и перекладины 80x100
изготавливаются из мебельного щита, толщиной 40мм,
стойка 80x100-2*40мм*100мм.

фасады(дверцы)

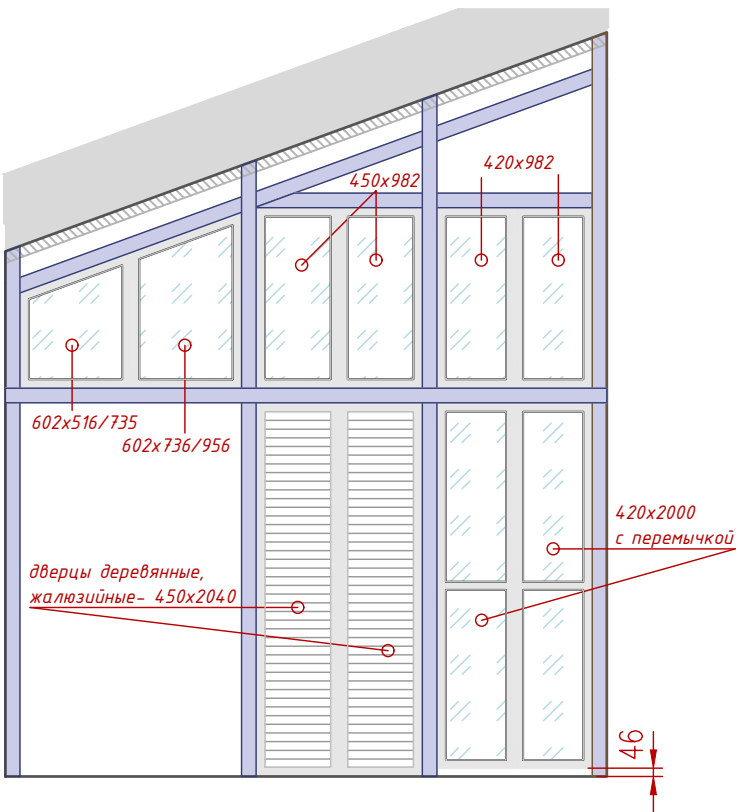


фасады(дверцы): расположение- внутри каркаса, фронтальная плоскость фасадов вровень с фронтальной плоскостью каркаса
рамка- 45-50мм, заполнение-стекло,
зазоры между дверцами и дверцами и каркасом- 4мм.
указаны ориентировочные размеры, ширина x высота

Изм.	Кол.	Лист	№док	Подпись	Дата	Дизайн проект жилого дома	Стадия	Лист	Листов
								26	38
						Конструкция шкафа-стеллажа. 2 этаж. Спальня1 (15)			

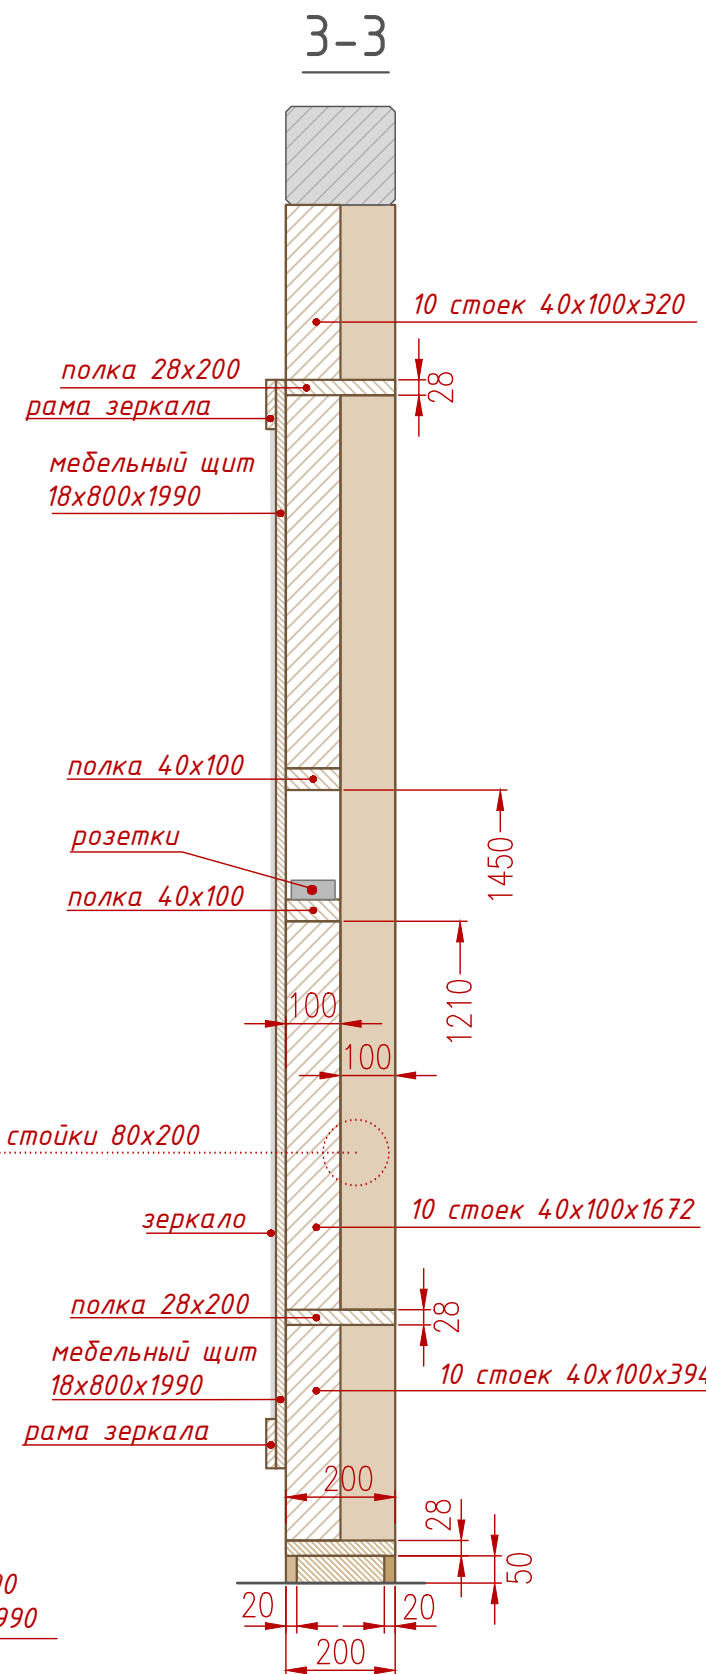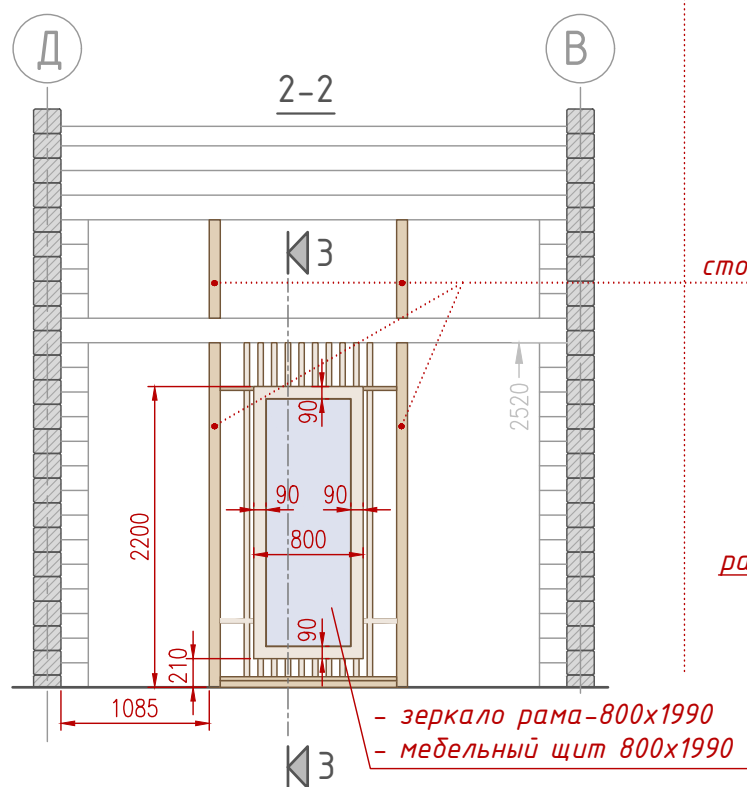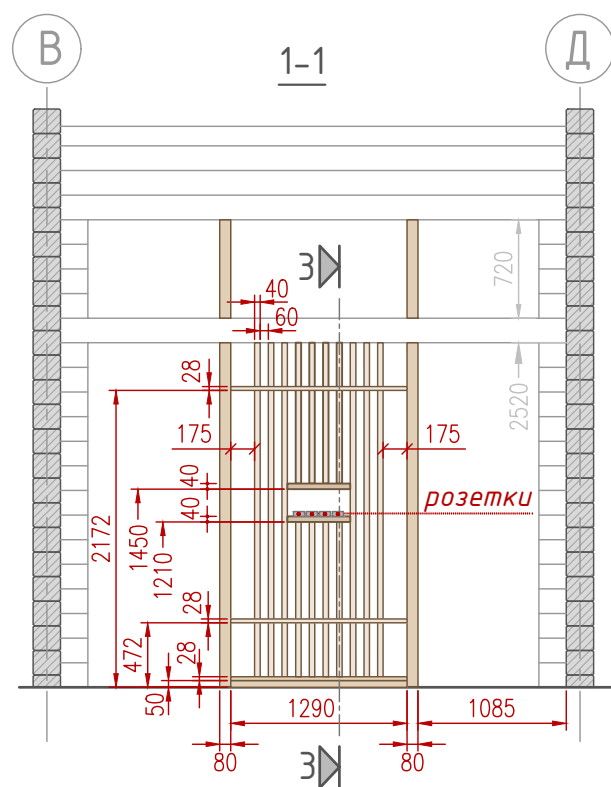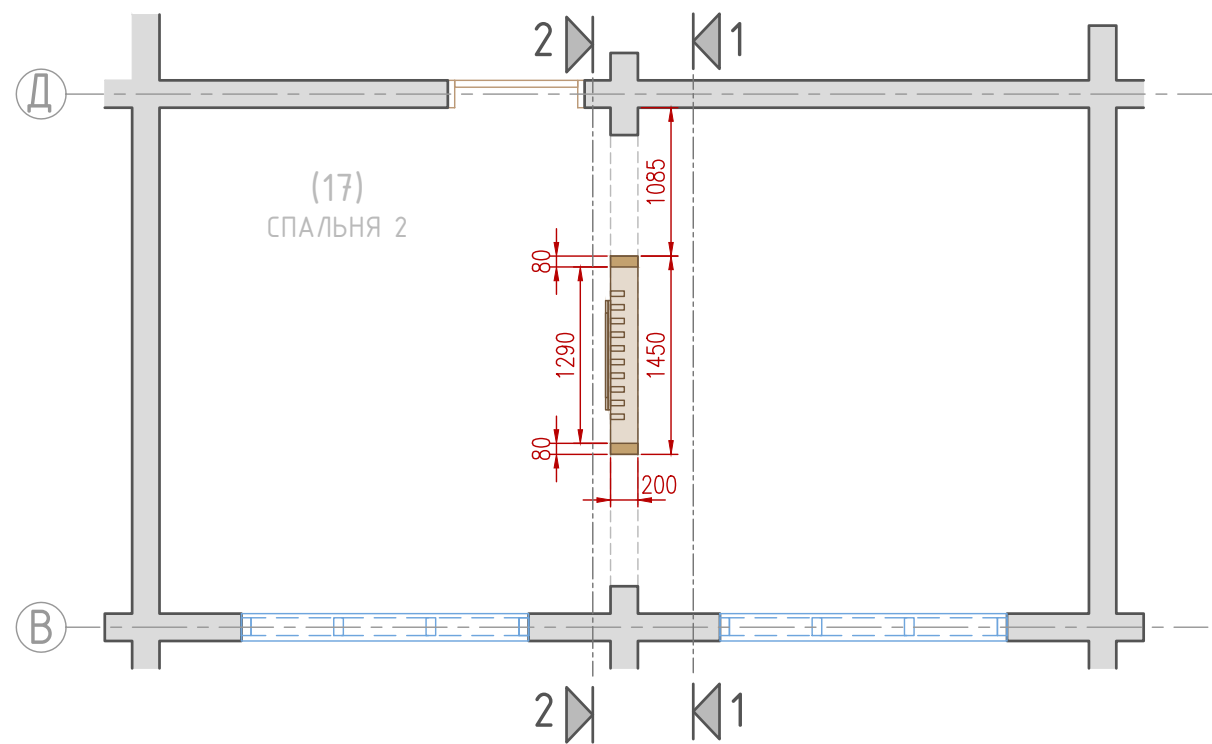

подключение подсветки зеркала:
светильники на балке:

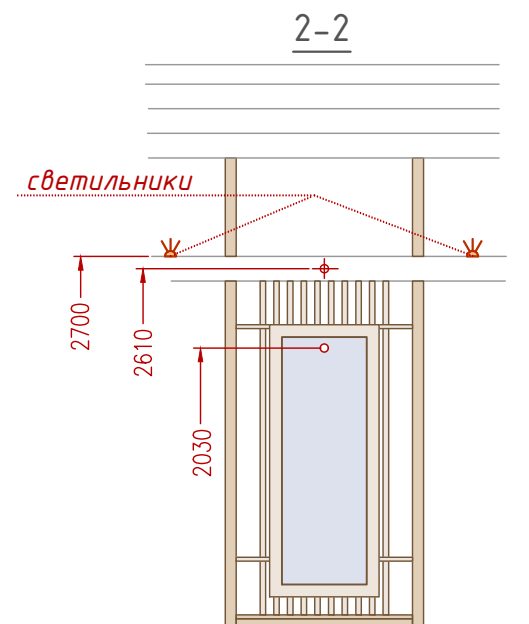

на высоте- 2030 вырез в зеркале для
монтажа подсветки зеркала на щит и
вывод подключения.

на высоте 2610- альтернативный вариант
установки подсветки зеркала на балку


отделка

- окраска лакирующая,
(RAL1001)- 4,1кв.м.
- окраска укрывная
(RAL9010)- 10,7кв.м.

для построения конструкции используется мебельный щит 40,28,18мм.
стойки- толщина 40мм, боковые стойки- толщина 80мм(2x40мм),
полки- меб.щит- 28мм.

отрезки стоек и перекладин (непрерывность и стыки)- как на плане

Изм.	Кол.	Лист	№ док	Подпись	Дата	Стадия	Лист	Листов
						Дизайн проект жилого дома	27	38
						Конструкция перегородки. Зеркало, ТВ, розетки. Спальня2 (17)		

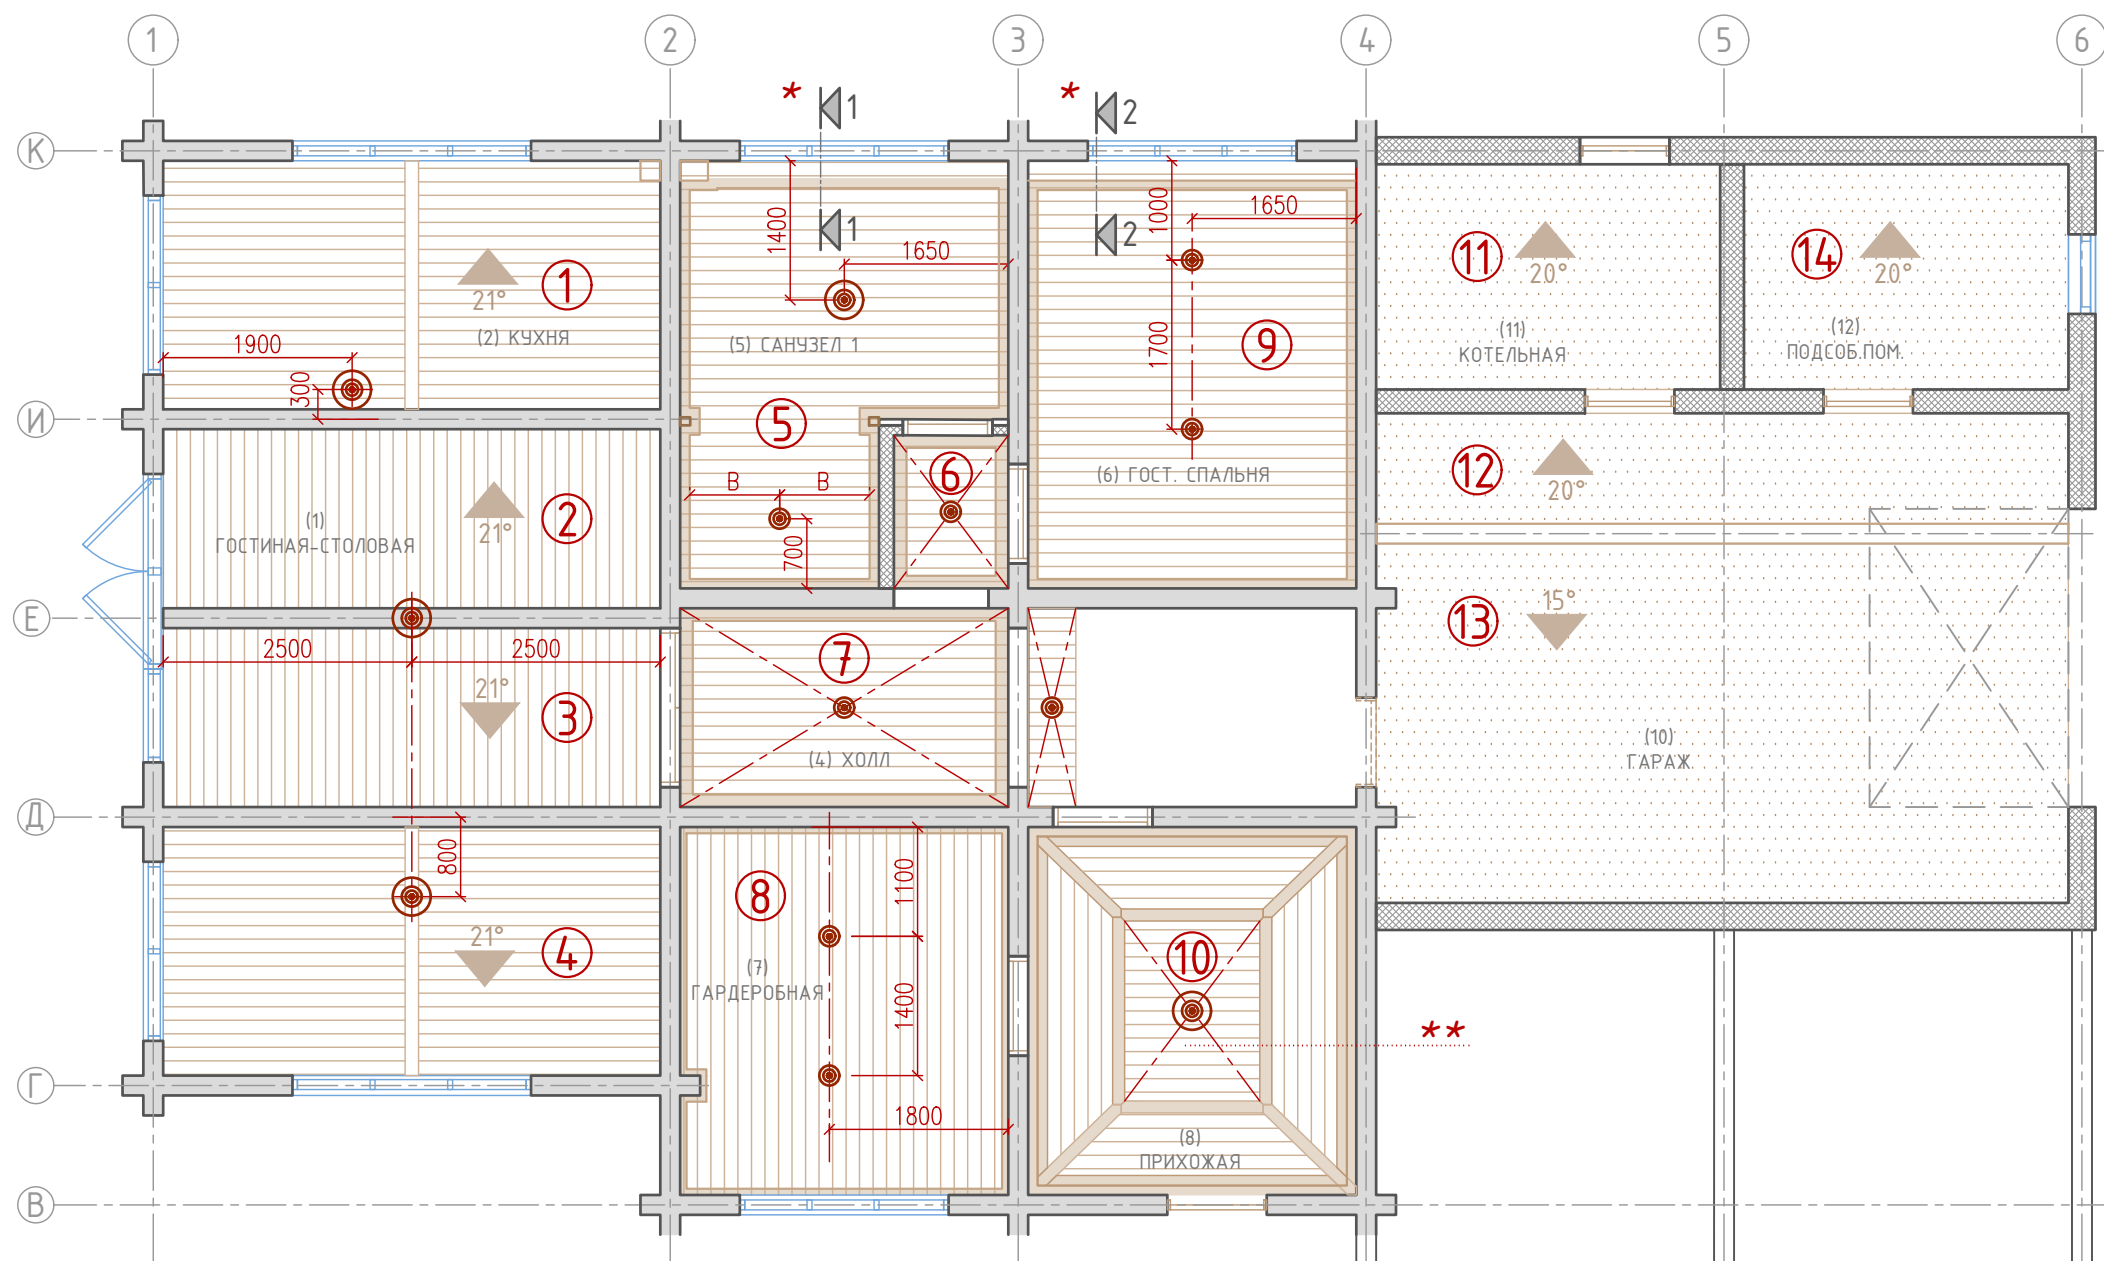

*- разрезы 1-1, 2-2 - устройство карниза для штор см. часть 2 из 3

** - отделка потолка, прихожая см. часть 3 из 3, раскладка реек.

карнизы

карниз(ТИП 4-90),
ВхШ-63х63мм



карниз(ТИП 4-135),
ВхШ-95х95мм



карниз(ТИП 4-180),
ВхШ-127х127мм



● ● - светильник/люстра

Кухня (2):

① - ($\angle 21^\circ$) $S=13,4$ кв.м., $P=15,4$ п.м.

Гостиная (1):

② - ($\angle 21^\circ$) $S=9,64$ кв.м., $P=13,9$ п.м.

③ - ($\angle 21^\circ$) $S=9,64$ кв.м. $P=13,9$ п.м.

④ - ($\angle 21^\circ$) $S=13,4$ кв.м., $P=15,4$ п.м.

Санузел1 (5):

⑤ - $S=12$ кв.м., карниз(ТИП 4-135)-16,3п.м.

Холл (4):

⑥ - $S=1,8$ кв.м., карниз(ТИП 4-180)-5,4п.м.

⑦ - $S=7,6$ кв.м., карниз(ТИП 4-180)-10,6п.м.

Гардеробная (7):

⑧ - $S=12,2$ кв.м., карниз(ТИП 4-90)-14,7п.м.

Гост.спальня (6):

⑨ - $S=14,2$ кв.м., карниз(ТИП 4-135)-14,8п.м.

Прихожая (8):

⑩ - $S=12,2$ кв.м., карниз(ТИП 4-135)-14п.м.,
панель- шир.120мм(меб.щит 18мм)- 26п.м.

Котельная (11):

⑪ - ($\angle 20^\circ$) $S=8,34$ кв.м., $P=11,7$ п.м.

Гараж (10):

⑫ - ($\angle 20^\circ$) $S=8,22$ кв.м., $P=16,3$ п.м.

⑬ - ($\angle 15^\circ$) $S=26,1$ кв.м., $P=22,2$ п.м.

Подсоб.пом. (12):

⑭ - ($\angle 20^\circ$) $S=7,86$ кв.м., $P=11,4$ п.м.

Всего 1 этаж:

потолки:

Вагонка (136мм)- 106,1кв.м.

другие потолки -50,5 кв.м.

карнизы:

карниз(ТИП 4-90)- 14,7п.м.

карниз(ТИП 4-135)- 45,1п.м.,

карниз(ТИП 4-180)- 16п.м.

Отделка потолка:


Вагонка, рабочая ширина- 136мм.

На планах: линии- направление укладки,

S- площадь участка, P-периметр участка,

L- угол наклона потолка.


Изм.	Кол.	Лист	№ док	Подпись	Дата	Стадия	Лист	Листов
						Дизайн проект жилого дома	28	38
						План отделки потолка. 1 этаж, второй свет. Часть 1 из 3		

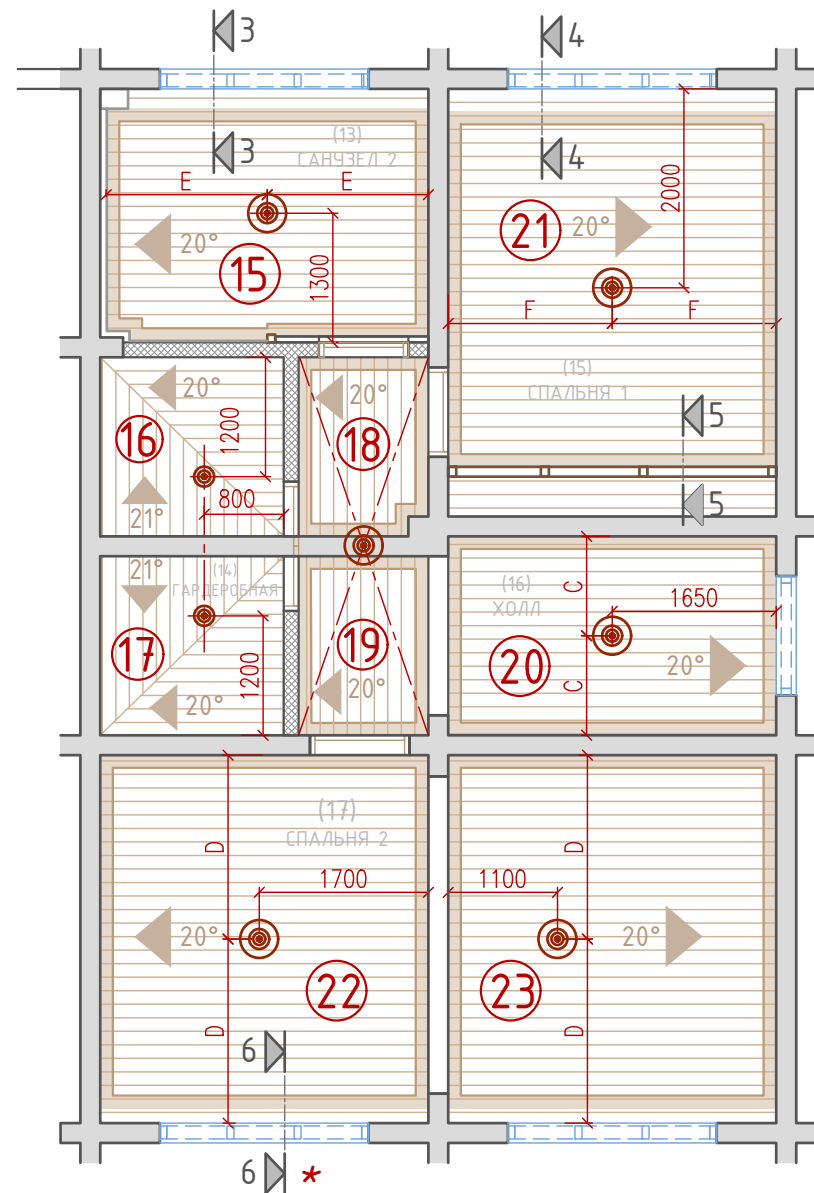

разрезы, 1 и 2 этажи


Санузел1 (5), ниша для штор,
встроенный светильник

1-1

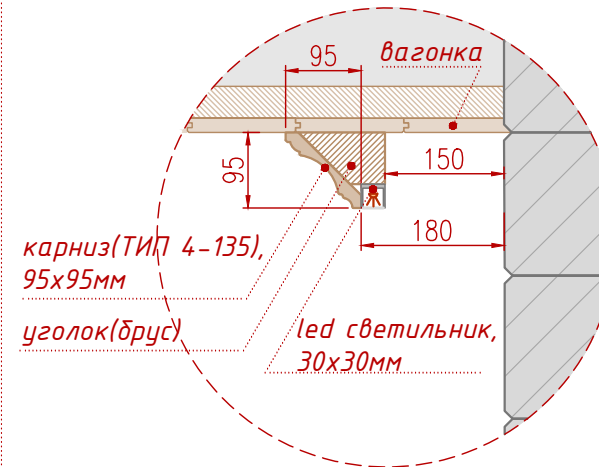


Гост. спальня (6), ниша для штор

2-2

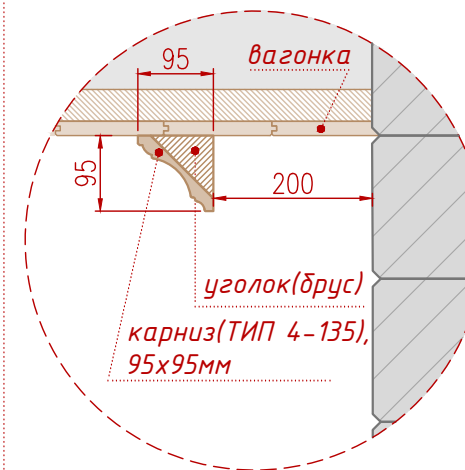


Санузел2 (13), ниша для штор

3-3

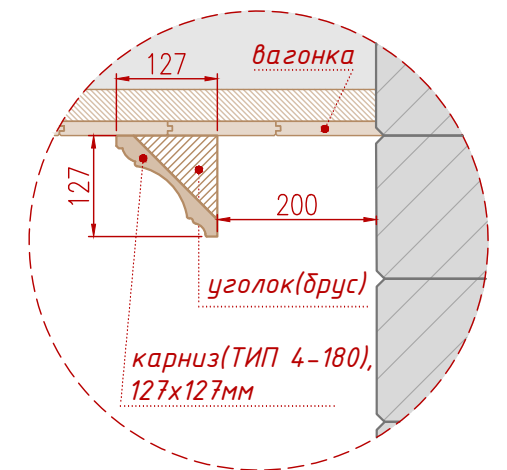


Спальня 1 (15), ниша для штор

4-4

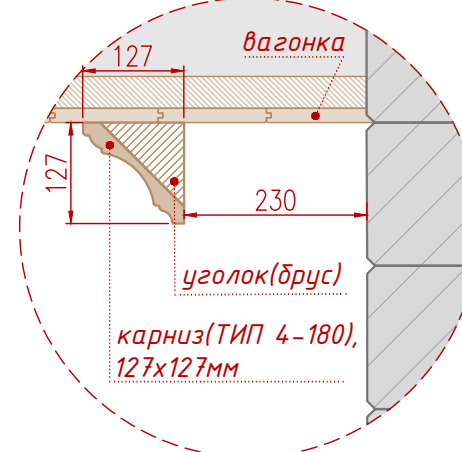


Спальня 1 (15), примыкание
карниза к стеллажу

5-5

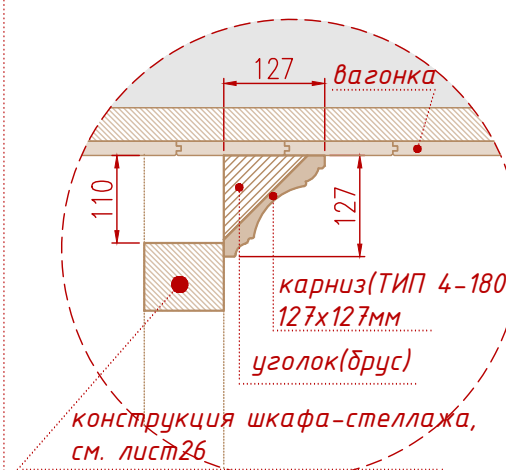

Спальня2 (17), ниша для штор

6-6

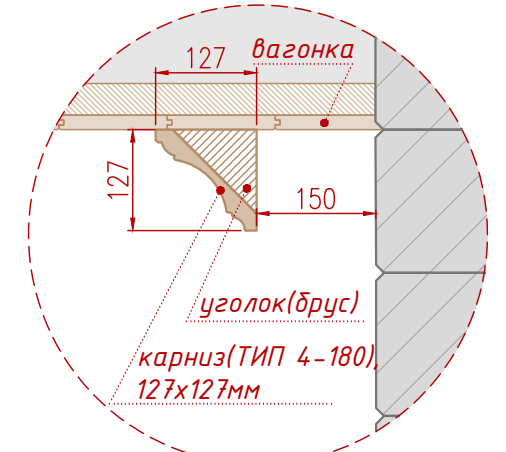

Санузел 2 (13):

15 - ($\angle 20^\circ$) $S=9$ кв.м., карниз(ТИП 4-180)-12 п.м.

Гардеробная (14):

16 - ($\angle 21,20^\circ$) $S=3,5$ кв.м

17 - ($\angle 21,20^\circ$) $S=3,5$ кв.м

Холл (16):

18 - ($\angle 20^\circ$) $S=2,5$ кв.м., карниз(ТИП 4-180)-6,5 п.м.

19 - ($\angle 20^\circ$) $S=2,5$ кв.м., карниз(ТИП 4-180)-6,4 п.м.

20 - ($\angle 20^\circ$) $S=7$ кв.м., карниз(ТИП 4-180)-11 п.м.

Спальня 1 (15):

21 - ($\angle 20^\circ$) $S=15,1$ кв.м., карниз(ТИП 4-180)-14,2 п.м.

Спальня2 (17):

22 - ($\angle 20^\circ$) $S=13$ кв.м., карниз(ТИП 4-180)-14,2 п.м.

23 - ($\angle 20^\circ$) $S=13$ кв.м., карниз(ТИП 4-180)-14,2 п.м.

● ● - светильник/люстра

Отделка потолка:

Вагонка, рабочая ширина- 136мм.


На планах: линии- направление укладки,
 S - площадь участка, P -периметр участка,
 $\angle$ - угол наклона потолка.

Всего 2 этаж:

потолки:
Вагонка (136мм)- 69,1кв.м.

карнизы:
карниз(ТИП 4-180)- 78,5п.м.



Изм.	Кол.	Лист	№ док	Подпись	Дата	Стадия	Лист	Листов
						Дизайн проект жилого дома	29	38
						План отделки потолка. 2 этаж. Разрезы 1 и 2 этажи. Часть 2 из 3		

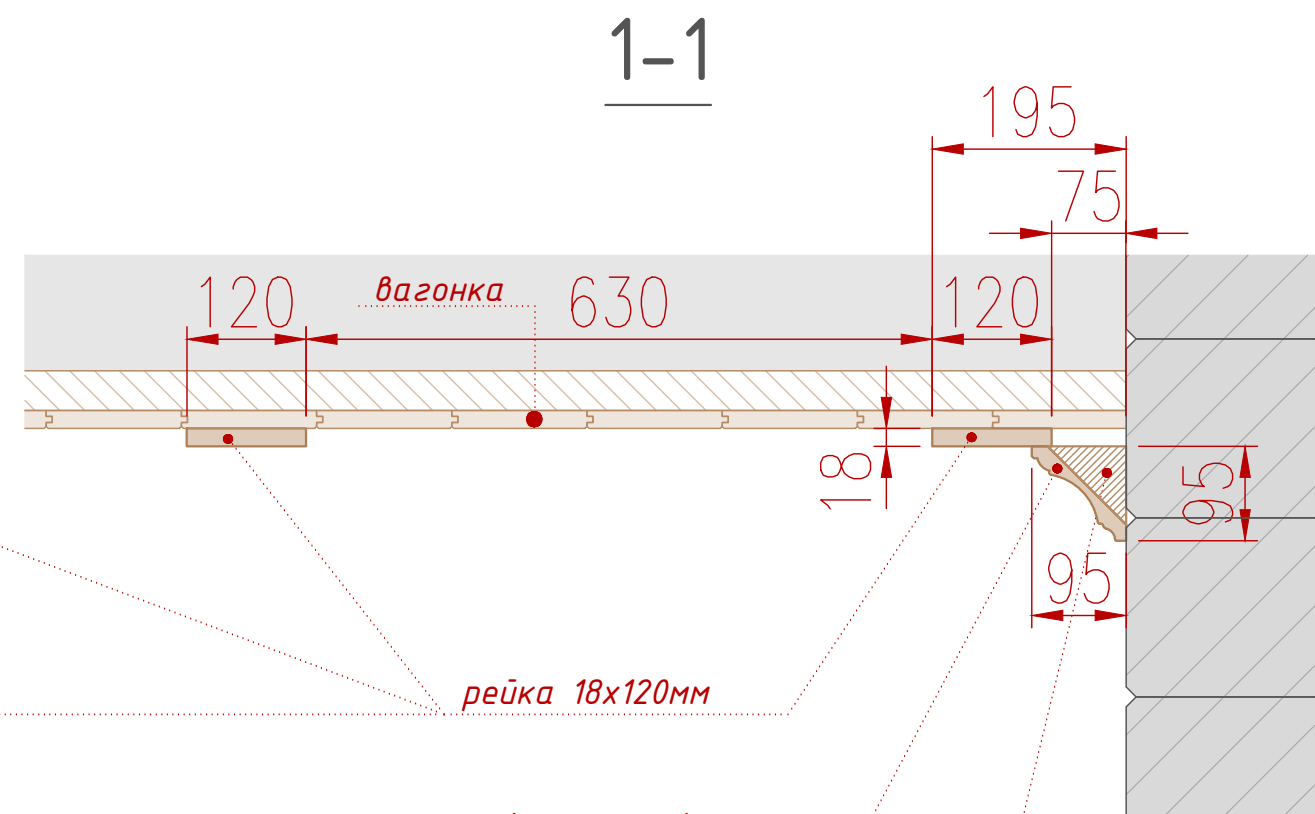


уголок(друс)

Отделка потолка:
Вагонка, рабочая ширина- 136мм.
На планах: линии- направление укладки.

Изм.	Кол.	Лист	№ док	Подпись	Дата	Дизайн проект жилого дома	Стадия	Лист	Листов
								30	38
						План отделки потолка. 1 этаж. Прихожая. Часть 3 из 3			

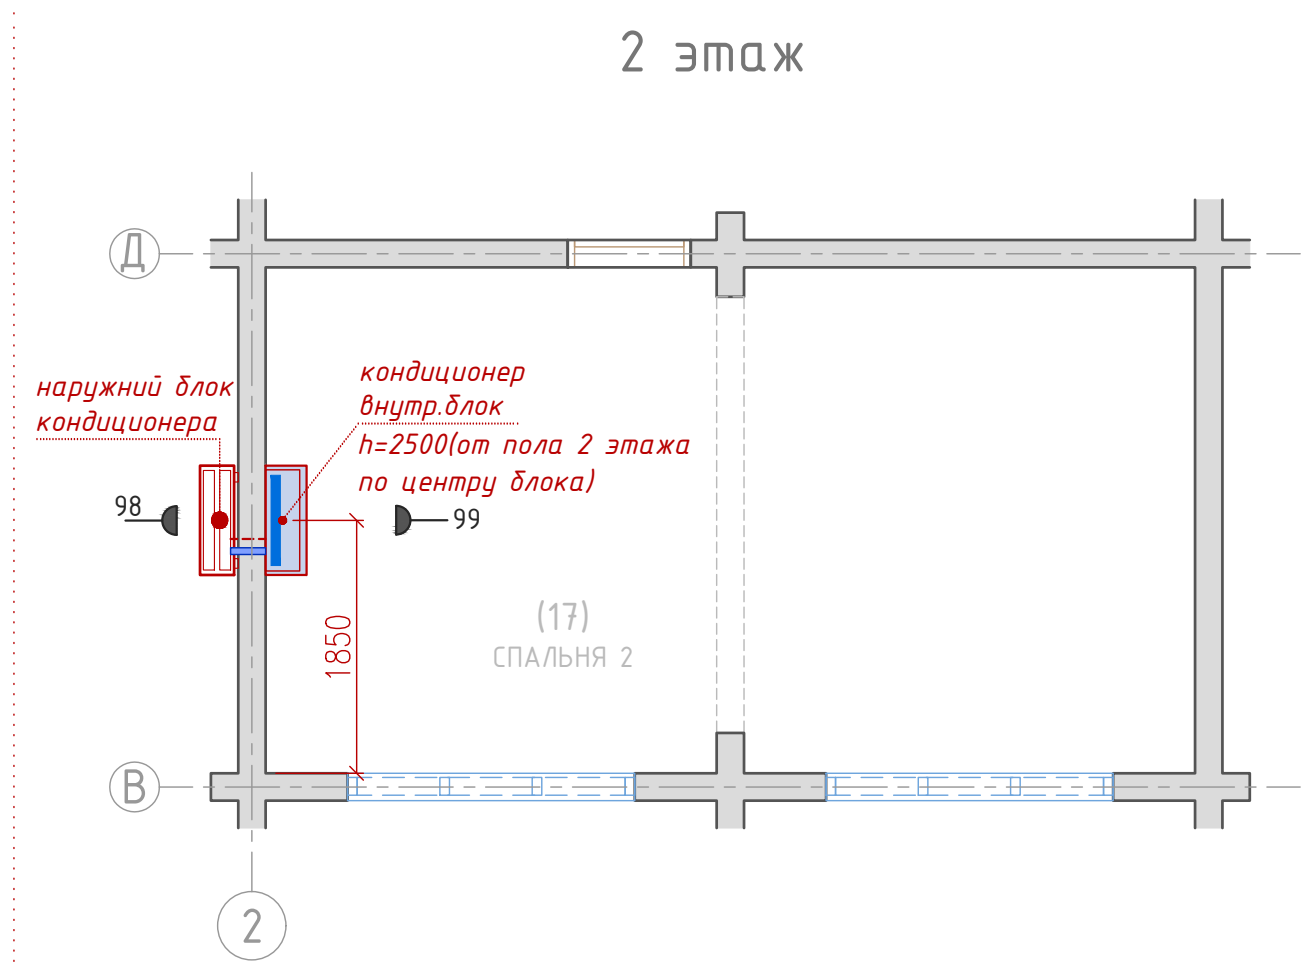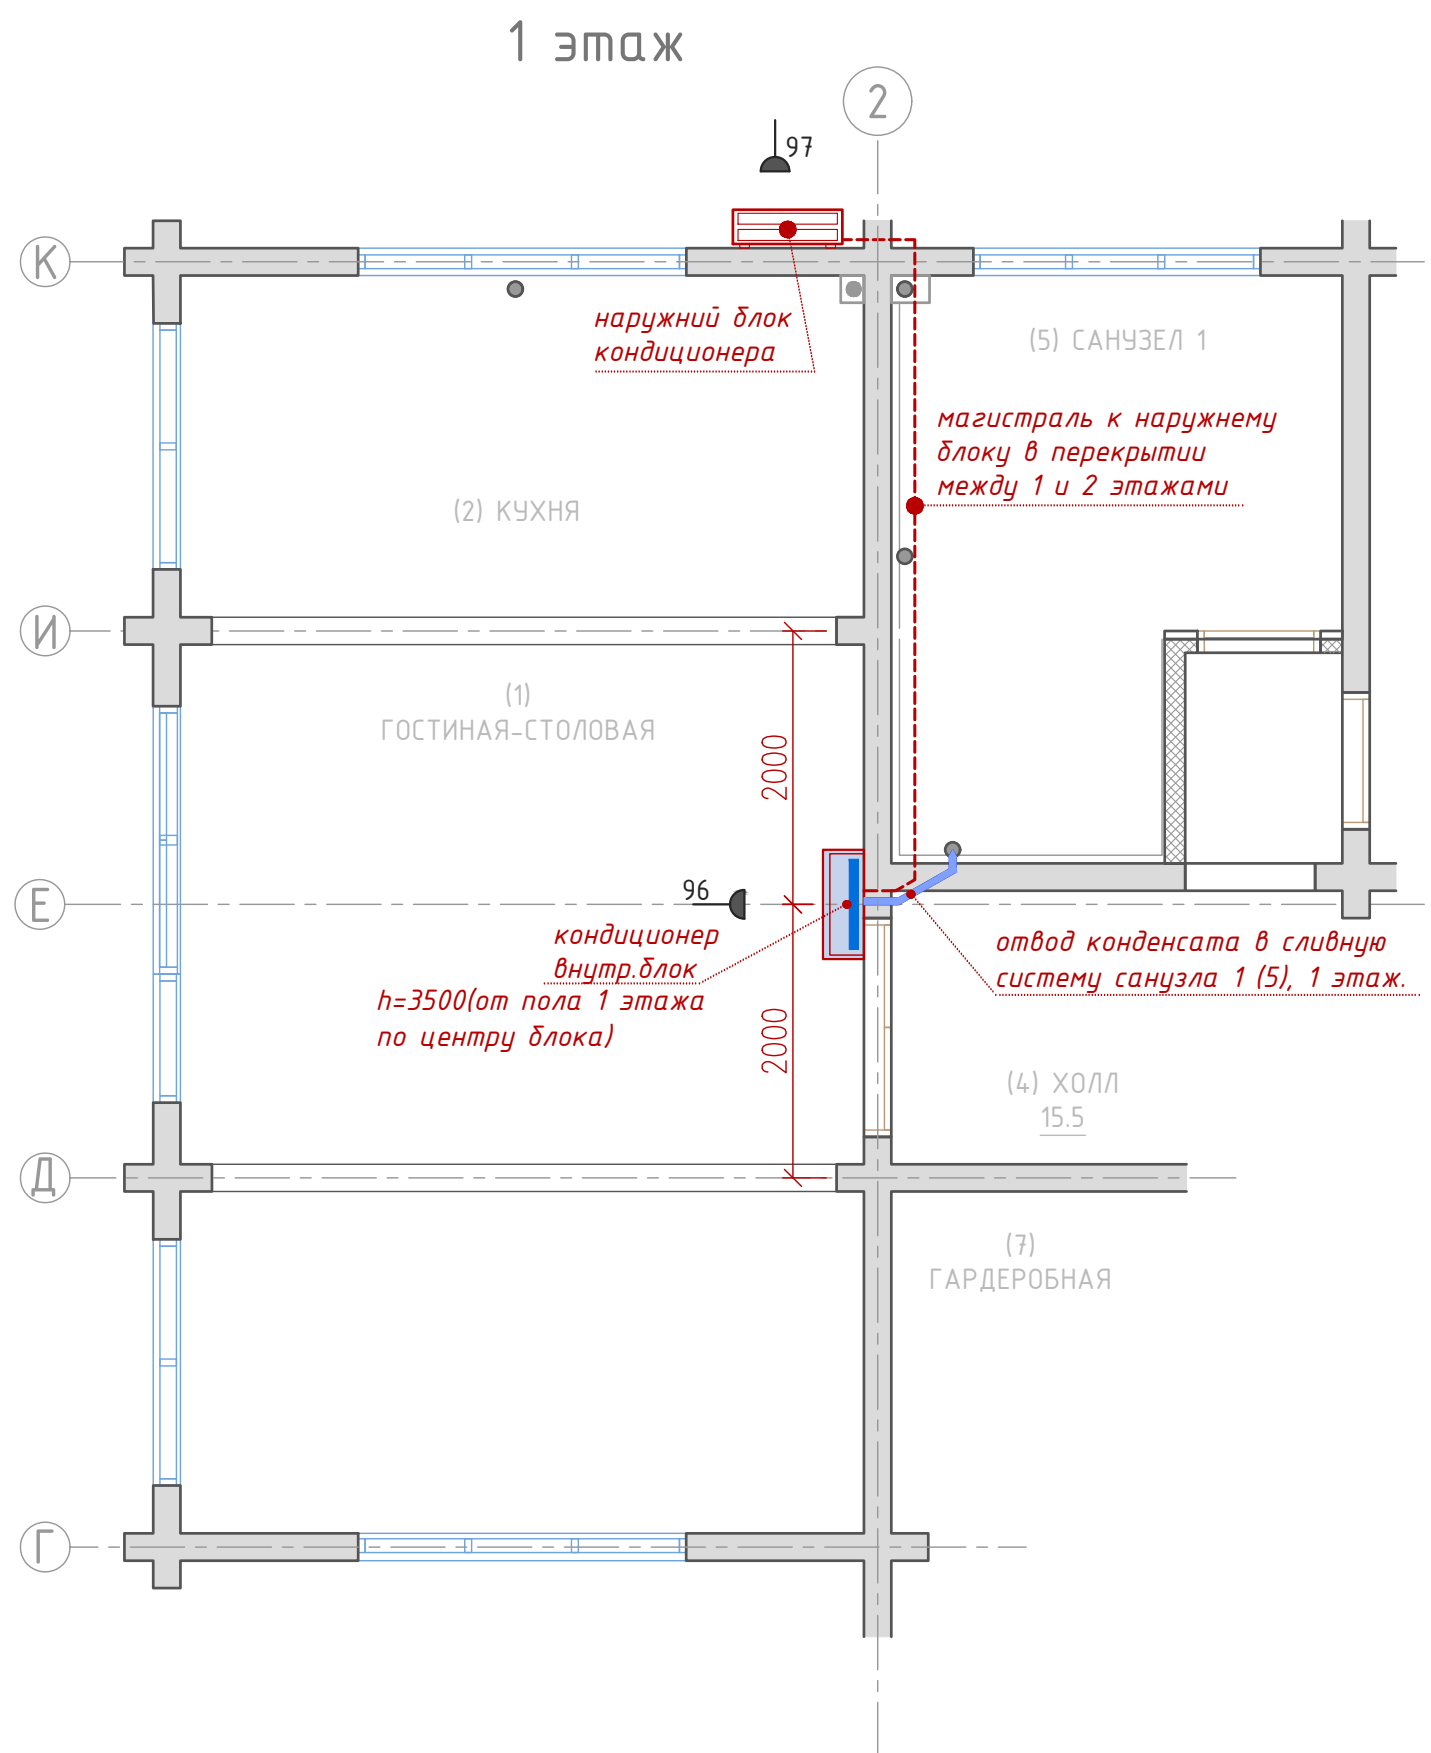

Изм.	Кол.	Лист	№ док	Подпись	Дата	Стадия	Лист	Листов
						Дизайн проект жилого дома	31	38
						План расположения кондиционеров		


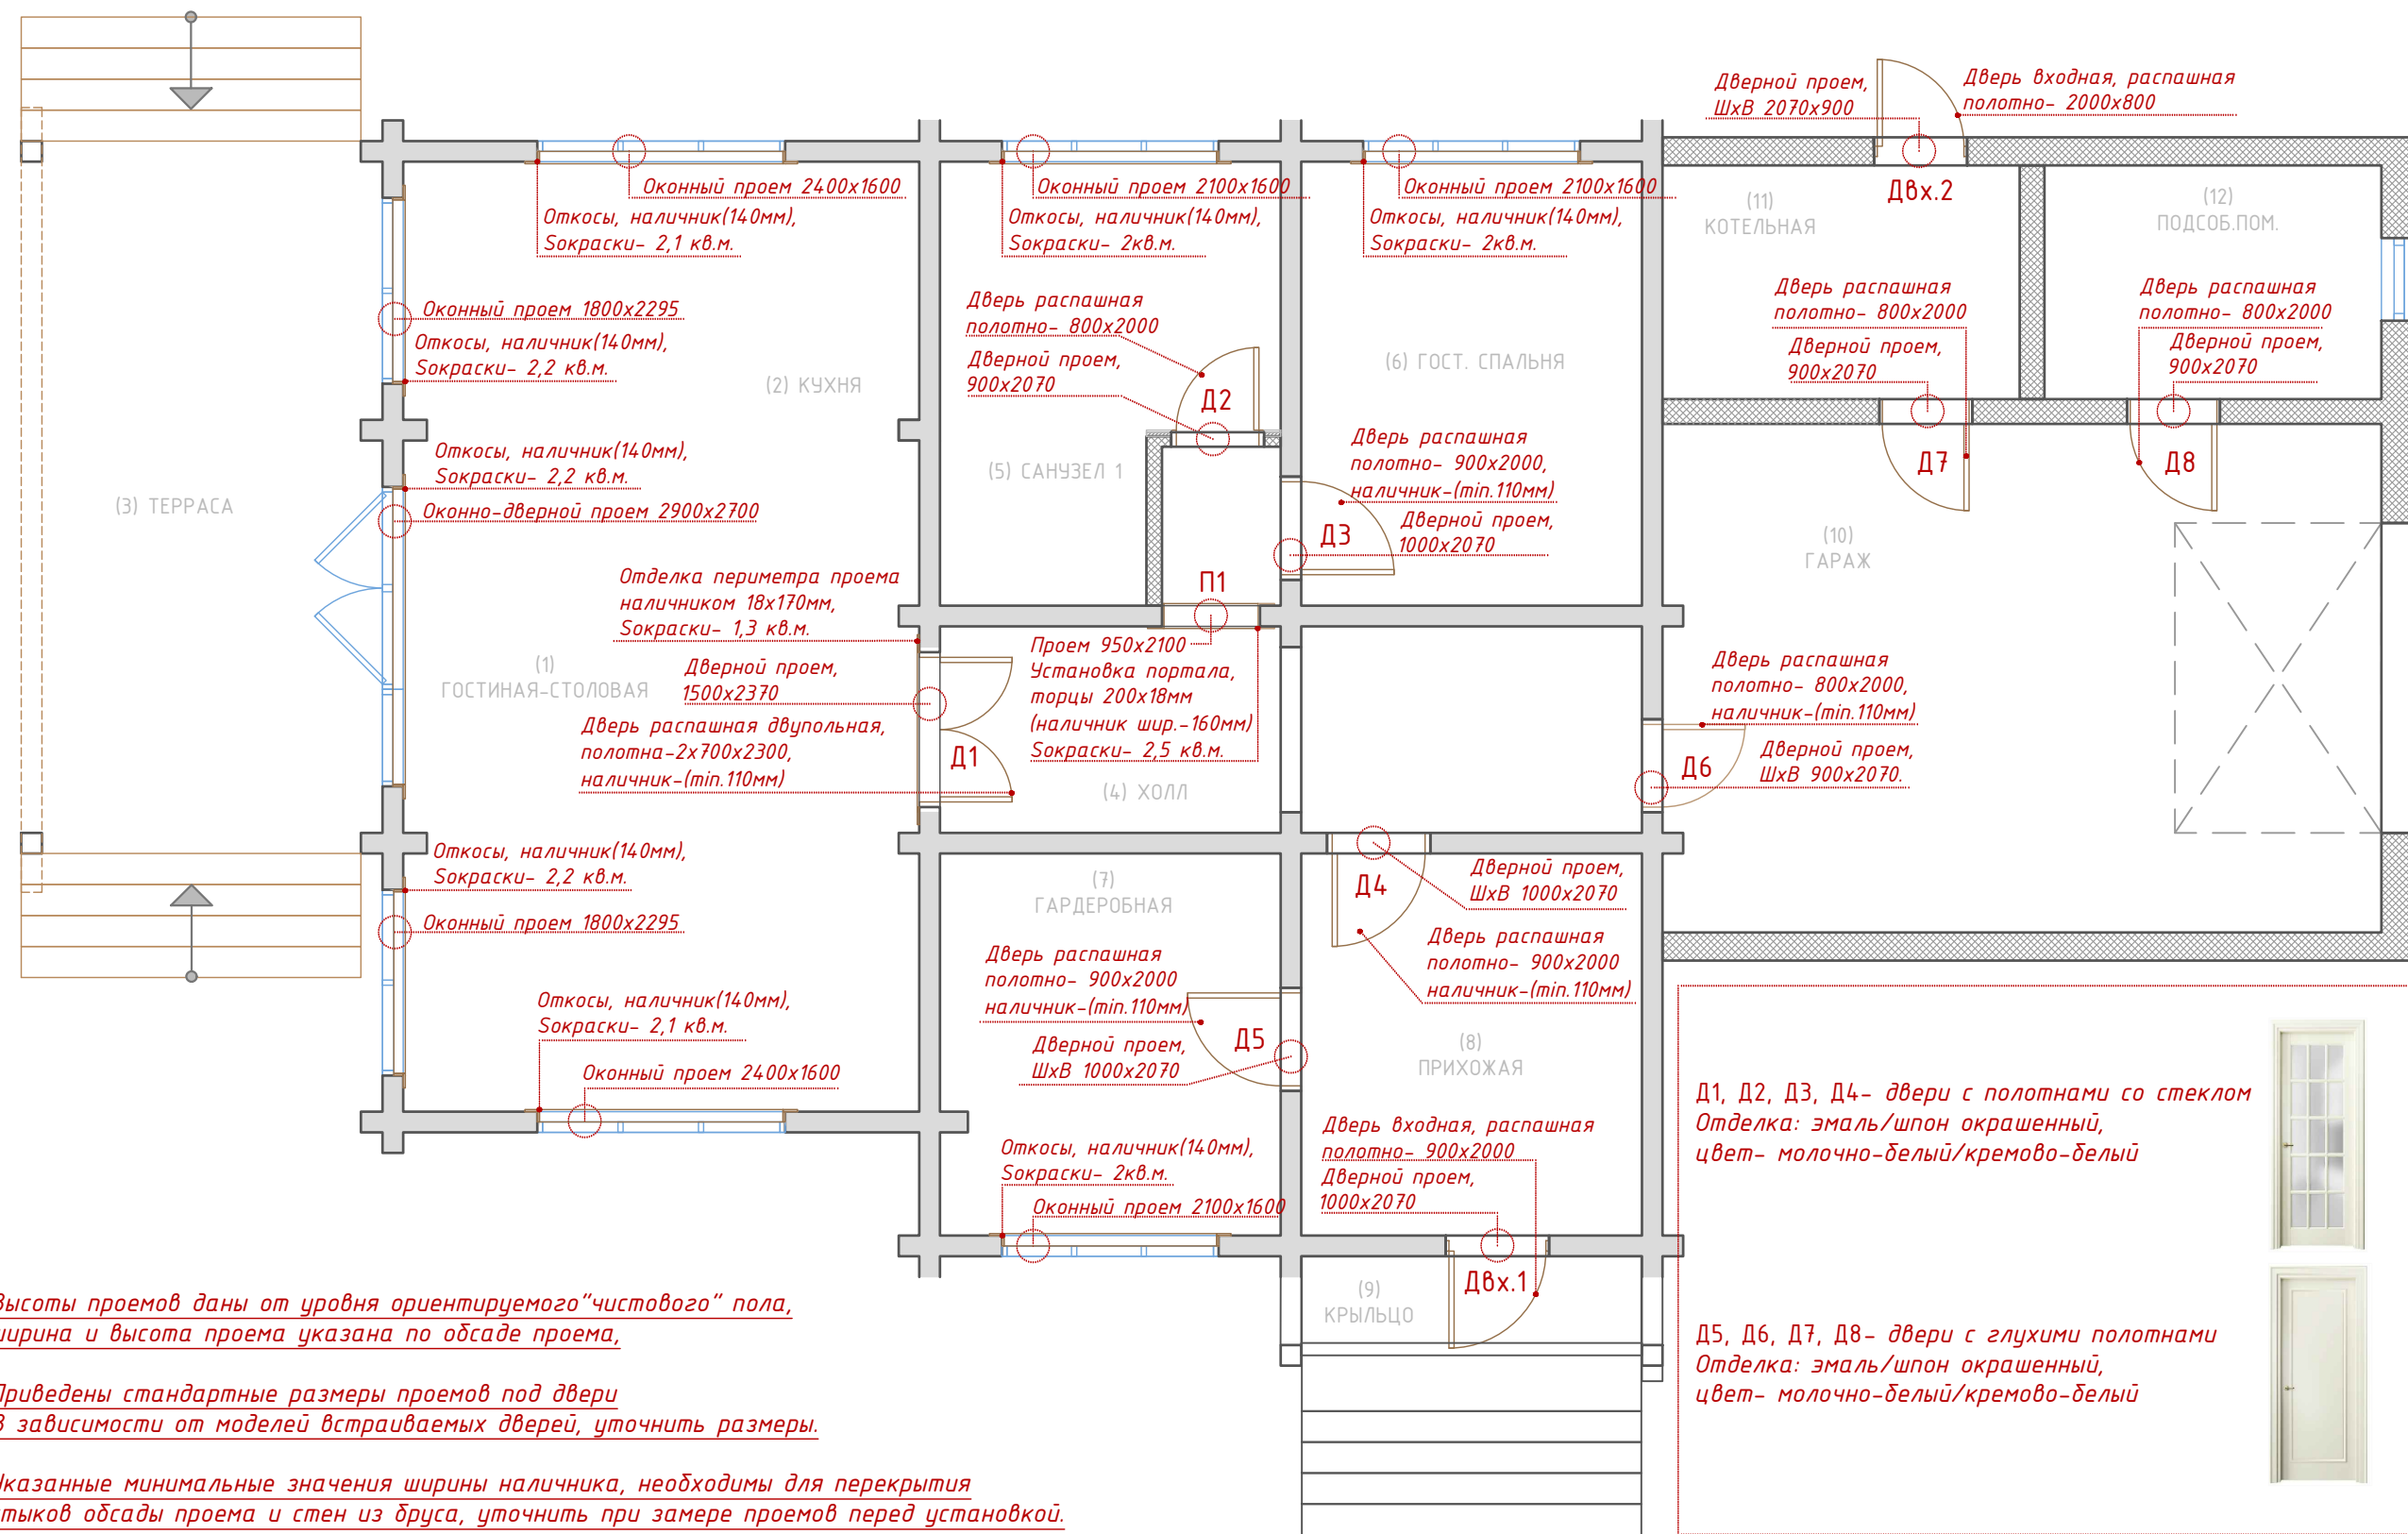


Высоты проемов даны от уровня ориентируемого "чистового" пола, ширина и высота проема указана по обсаде проема,

Приведены стандартные размеры проемов под двери В зависимости от моделей встраиваемых дверей, уточнить размеры.

Указанные минимальные значения ширины наличника, необходимы для перекрытия стыков обсады проема и стен из бруса, уточнить при замере проемов перед установкой.

Изм.	Кол.	Лист	№ док	Подпись	Дата	Дизайн проект жилого дома	Стадия	Лист	Листов
								32	38
							План оконных и дверных проемов, отделки, установки дверей. Часть 1 из 2. 1 этаж.		

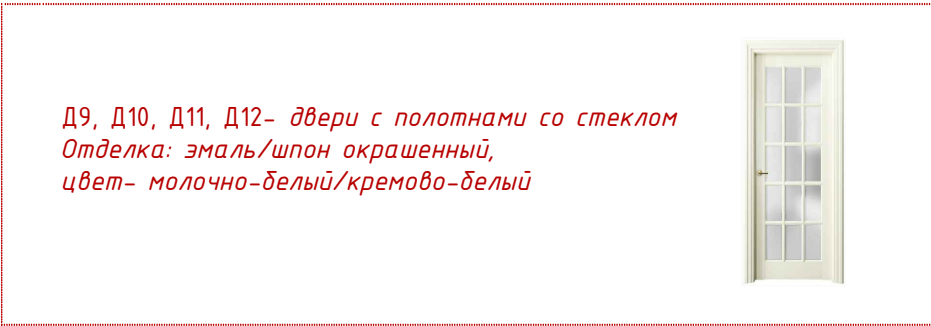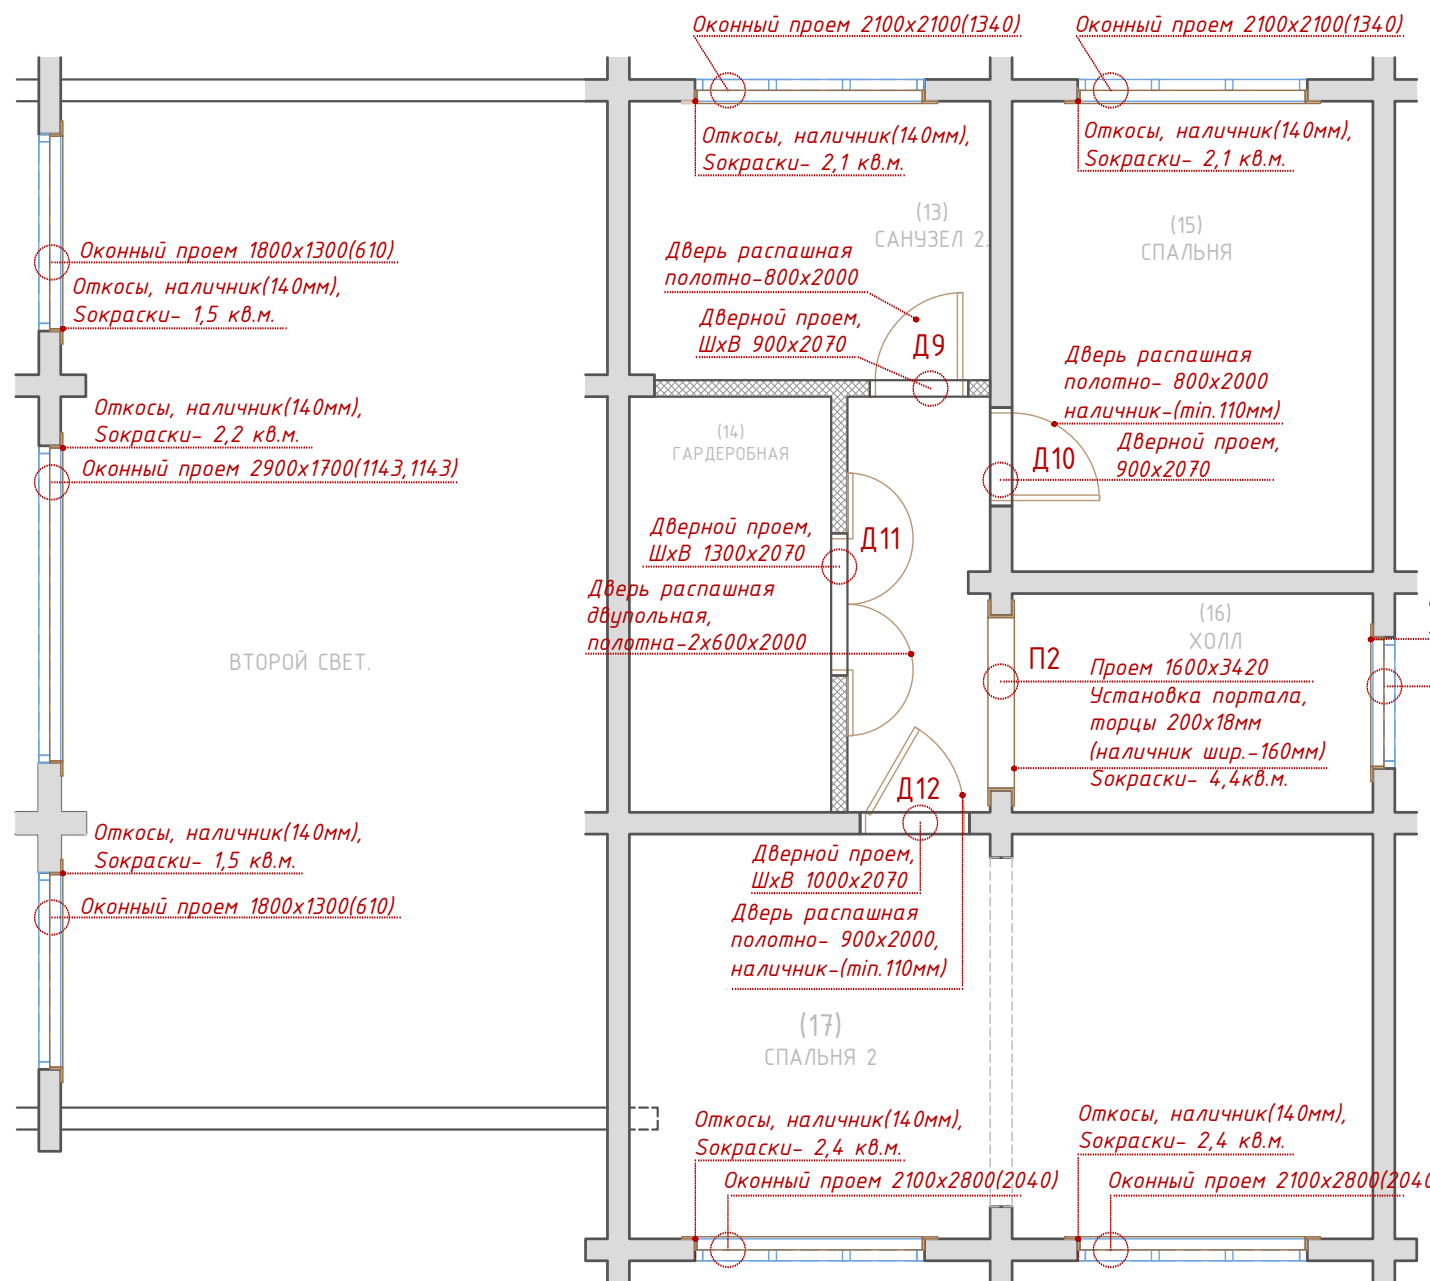


Д9, Д10, Д11, Д12- двери с полотнами со стеклом
Отделка: эмаль/шпон окрашенный,
цвет- молочно-белый/кремово-белый

Высоты проемов даны от уровня ориентируемого "чистового" пола,
ширина и высота проема указана по обсаде проема,

Приведены стандартные размеры проемов под двери
В зависимости от моделей встраиваемых дверей, уточнить размеры.

Указанные минимальные значения ширины наличника, необходимы для перекрытия
стыков обсады проема и стен из бруса, уточнить при замере проемов перед установкой.

Изм.	Кол.	Лист	№ док	Подпись	Дата	Дизайн проект жилого дома	Стадия	Лист	Листов
								33	38
						План оконных и дверных проемов, отделки, установки дверей. Часть 2 из 2. 2 этаж.			

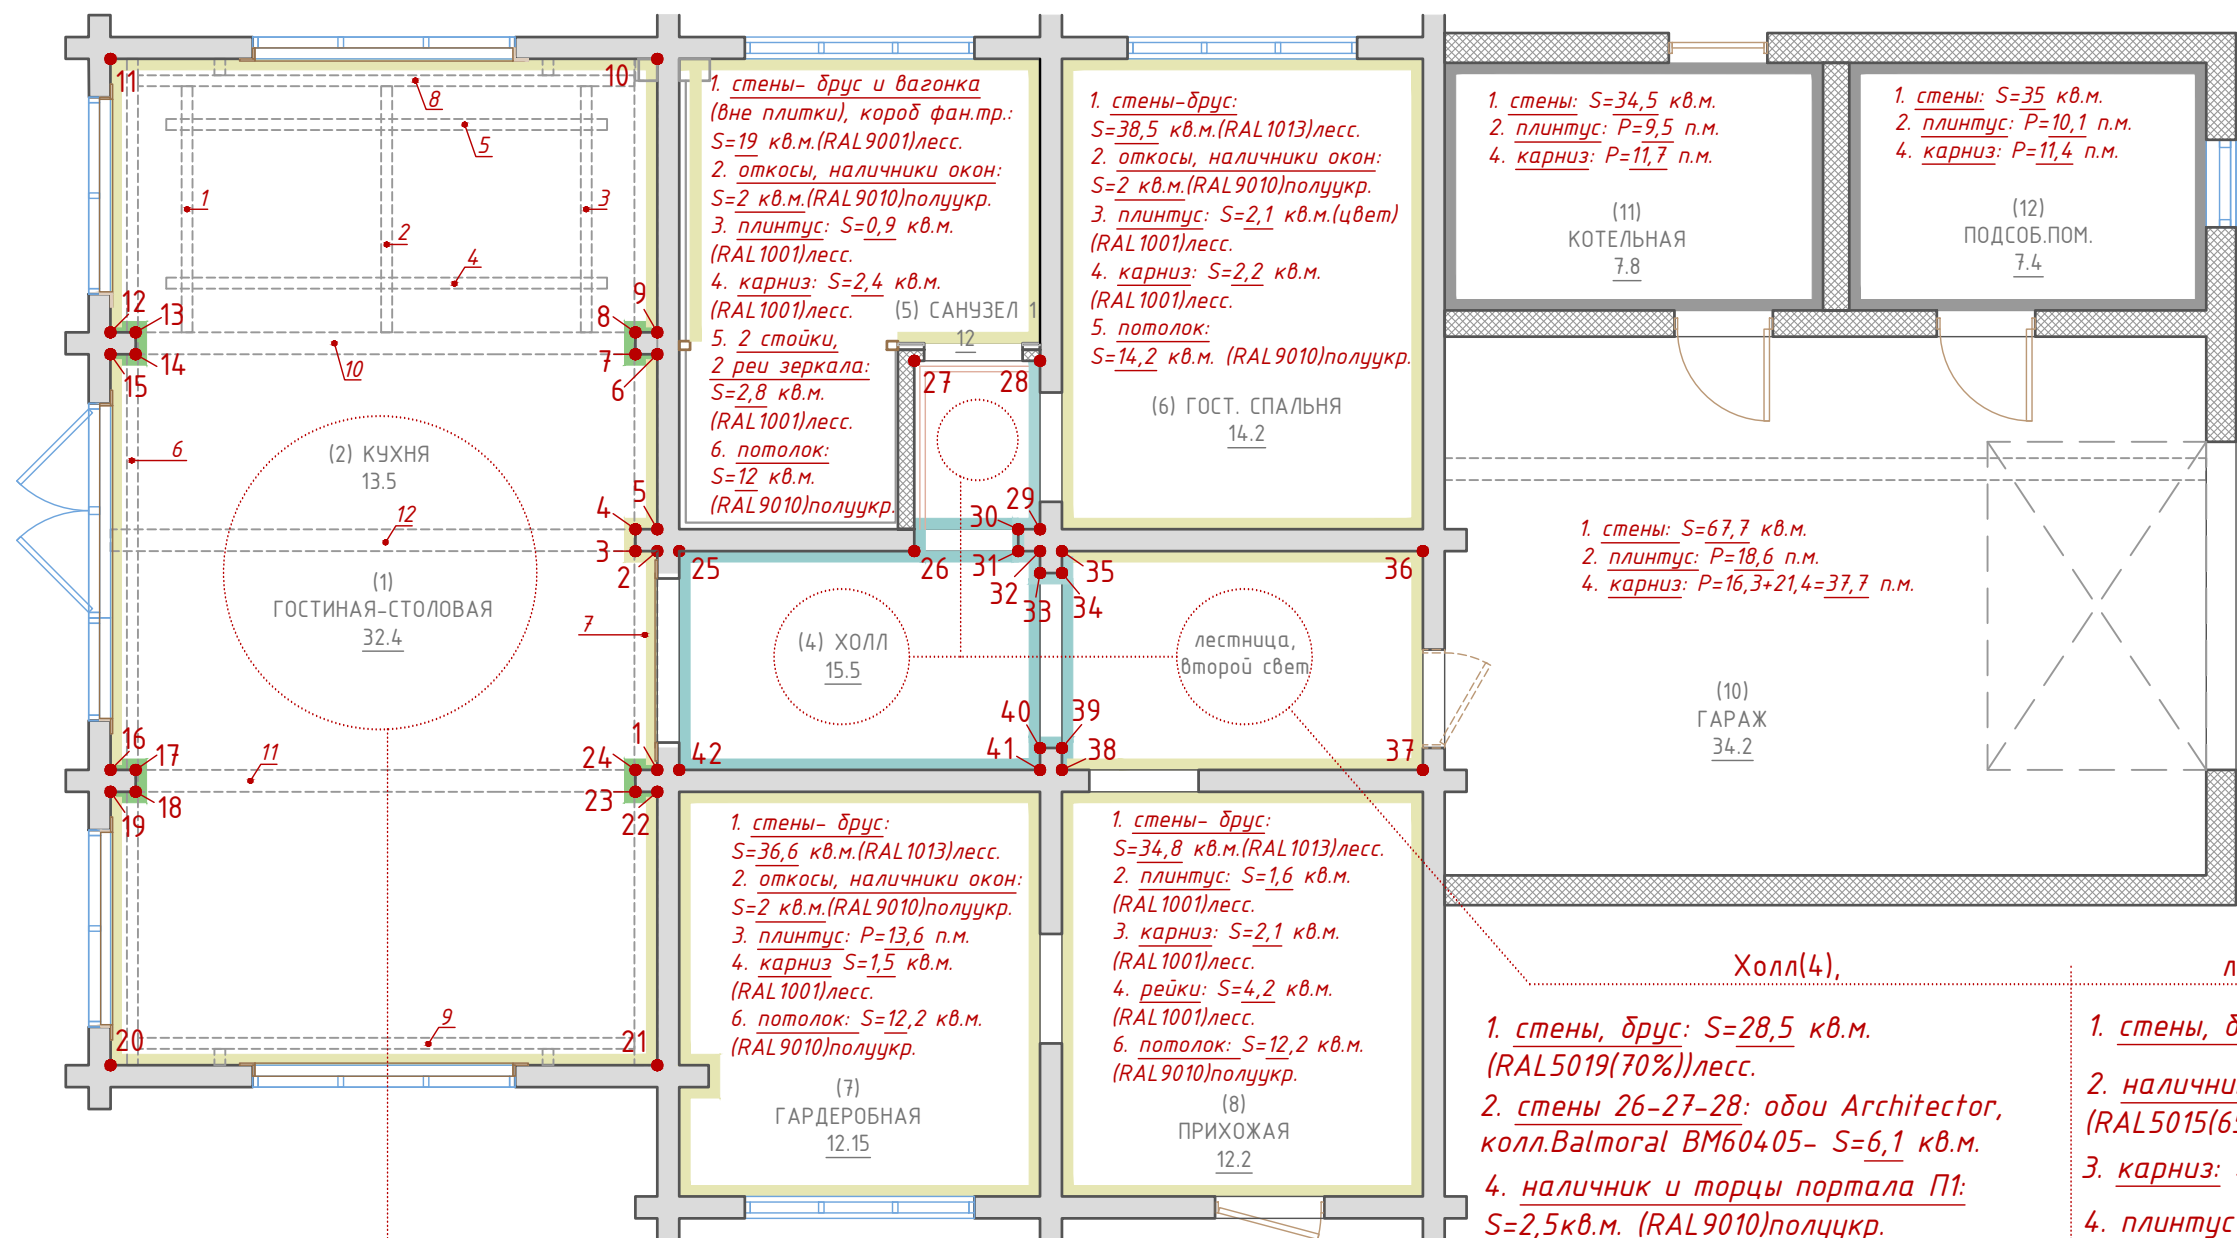

(1, 2) Гостиная-столовая-кухня, второй свет:

1. стены, брус: $S=95$ кв.м. (RAL 9001)лесс.
2. стены, брус: $S=10,1$ кв.м. (RAL 5018(60%))лесс.
3. балки 10, 11, 12:
 $S=(10,11)5,2$ кв.м. х 2 шт. + (12) 6,5 кв.м. = $16,9$ кв.м. – (RAL 5018(60%))лесс.
4. фальшбалки 6, 7, 8, 9:
 $S=(6,8,9)11$ кв.м. – (7) 5,7 кв.м. = $16,7$ кв.м. (RAL 5018(60%))лесс.
5. фальшбалки 1, 2, 3, 4, 5:
 $S=8,3$ кв.м. – (RAL 5015(65%))полуукр.

6. наличники и откосы окон, наличник двери:
 $S=(\text{окна})16+(\text{дверь})1,3=17,3$ кв.м. (RAL 5015(65%))полуукр.
7. плинтус: $S=2,6$ кв.м. (RAL 5015(65%))полуукр.
8. потолок (1), (4): $S=26,8$ кв.м. (RAL 9010)полуукр.
8. потолок (2), (3): $S=19,3$ кв.м. (RAL 5015(65%))полуукр.

Холл(4),

лестница, второй свет:

1. стены, брус: $S=28,5$ кв.м. (RAL 5019(70%))лесс.
2. стены 26-27-28: обои Architector, колл. Balmoral BM60405– $S=6,1$ кв.м.
4. наличник и торцы портала П1:
 $S=2,5$ кв.м. (RAL 9010)полуукр.
5. карниз: $S=3,2$ кв.м. (RAL 9010)полуукр.
6. плинтус: $S=2,5$ кв.м. (RAL 9010)полуукр.
7. потолок: $S=9,4$ кв.м. (RAL 9010)полуукр.

1. стены, брус: $S=56,7$ кв.м. (RAL 9001)лесс.
2. наличник и откос окна: $S=1,2$ кв.м. (RAL 5015(65%))полуукр.
3. карниз: $S=2,2$ кв.м. (RAL 5015(65%))полуукр.
4. плинтус лестницы(составной):
 $S=4,1$ кв.м. (RAL 9010)полуукр.
5. потолок:
 $S=7$ кв.м. (RAL 5015(65%))полуукр.

Окрашиваемые стены обведены.
Указана покрываемая площадь, цвета даны ориентировочно, по системе RAL.
%- процентное содержание цвета в смешивании с белым
лесс.- лессирующая краска
укр.- укрывная краска
полуукр.- полуукрывная краска

Изм.	Кол.	Лист	№ док	Подпись	Дата	Стадия	Лист	Листов
						Дизайн проект жилого дома	34	38
						План отделки помещений. 1 этаж, второй свет. Часть 1 из 3		


1. стены-брус, вагонка
(вне плитки): $S=16,7$ кв.м.(RAL 9001)лесс.
2. откосы, наличники окон:
 $S=2,1$ кв.м.(RAL 9010)полуукр.
3. плинтус: $S=0,55$ кв.м.(RAL 1001)лесс.
4. карниз: $S=2,4$ кв.м.(RAL 1001)лесс.
5. стойка, короб фан.тр.: $S=2,2$ кв.м. (RAL 1001)лесс.
6. потолок: $S=9$ кв.м. (RAL 9010)полуукр.

Гардеробная(14):

1. стены, брус: $S=19$ кв.м. (RAL 9001)лесс.
2. стены(каркас): обои- $S=16,3$ кв.м.
3. плинтус: $P=9,9$ п.м.
4. потолок: $S=7$ кв.м. (RAL 9010)полуукр.

Спальня(17):

1. стены-брус:
 $S=54,4$ кв.м.(RAL 9001)лесс.
2. стена-брус по оси(3):
 $S=12,3$ кв.м.(RAL 1001)лесс.
3. откосы, наличники окон:
 $S=4,8$ кв.м.(RAL 9010)полуукр.
4. плинтус: $S=3,3$ кв.м.(RAL 1001)лесс.
5. карниз: $S=5,7$ кв.м.(RAL 1001)лесс.
6. перегородка:
 $S=4,1$ кв.м.(RAL 1001)лесс.,
 $S=10,7$ кв.м.(RAL 9010)укр. см. лист 27
7. потолок: $S=26$ кв.м.(RAL 9010)полуукр.

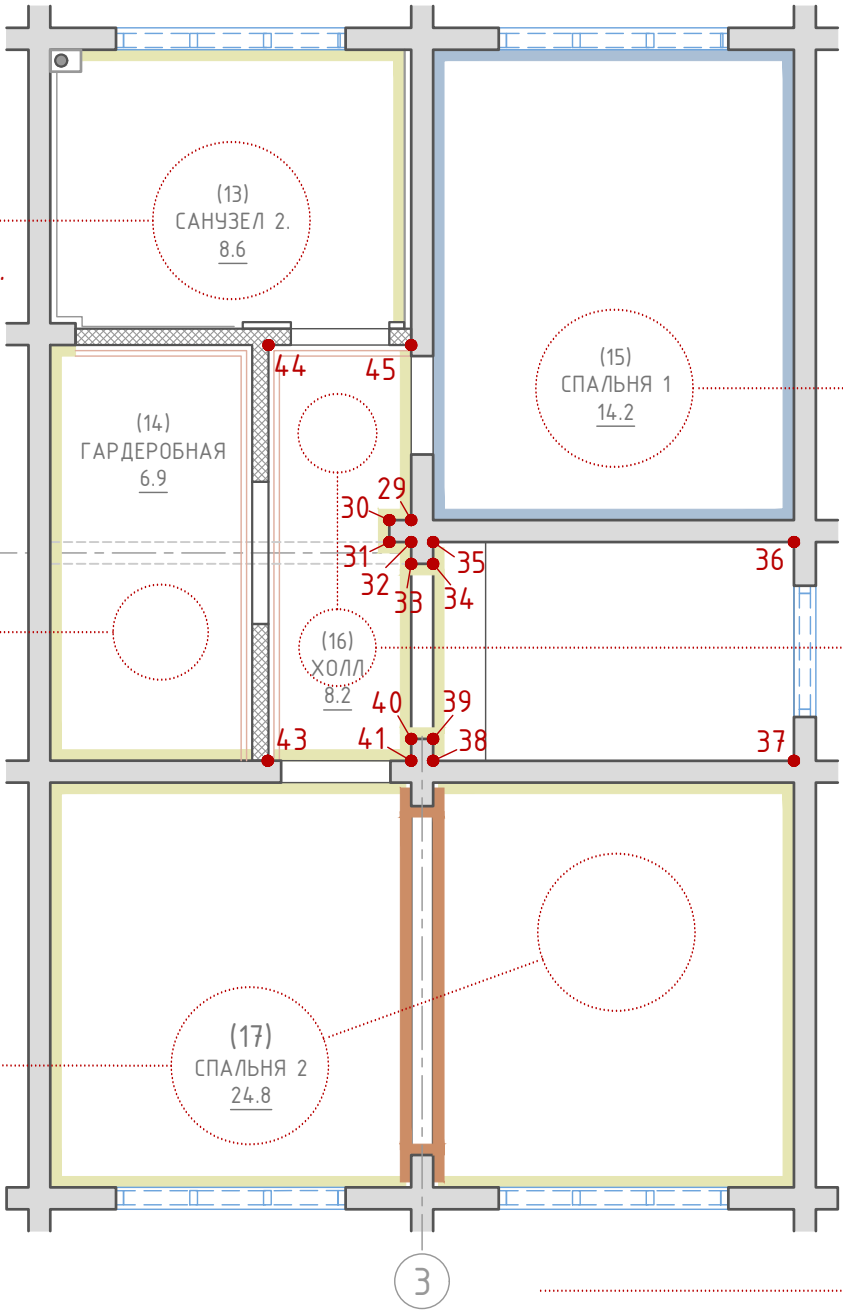



1. стены-брус:
 $S=47,5$ кв.м(RAL 5002(60%))лесс.
2. откосы, наличники окон:
 $S=2,1$ кв.м.(RAL 9010)полуукр.
3. плинтус: $S=2,1$ кв.м.(RAL 9010)полуукр.
4. карниз: $S=2,8$ кв.м.(RAL 9010)полуукр.
5. стеллаж-шкаф, см. лист 26:
 $S=10,2$ кв.м.(RAL 5002(60%))лесс.
 $S=19,2$ кв.м.(RAL 9010)полуукр.
6. потолок: $S=15,1$ кв.м.(RAL 9010)полуукр.

Холл(16):

1. стены, брус: $S=15,3$ кв.м.- (RAL 9001)лесс.
2. стены 43-44-45: обои Architector, колл.Balmoral BM60405- $S=14,5$ кв.м.
3. наличник и торцы портала П2:
 $S=4,4$ кв.м.(RAL 5015(65%))полуукр.
4. плинтус: $S=0,7$ кв.м.(RAL 9010)полуукр.
5. карниз: $S=2,6$ кв.м.(RAL 5015(65%))полуукр.
6. балка по оси E: $S=1,4$ кв.м.(RAL 5015(65%))полуукр.
7. потолок: $S=5$ кв.м.(RAL 5015(65%))полуукр.


Окрашиваемые стены обведены.
Указана покрываемая площадь, цвета даны ориентировочно, по системе RAL.
%- процентное содержание цвета в смешивании с белым
лесс.- лессирующая краска
укр.- укрывная краска
полуукр.- полуукрывная краска

Изм.	Кол.	Лист	№ док	Подпись	Дата		Стадия	Лист	Листов
						Дизайн проект жилого дома		35	38
						План отделки помещений. 2 этаж. Часть 2 из 3			

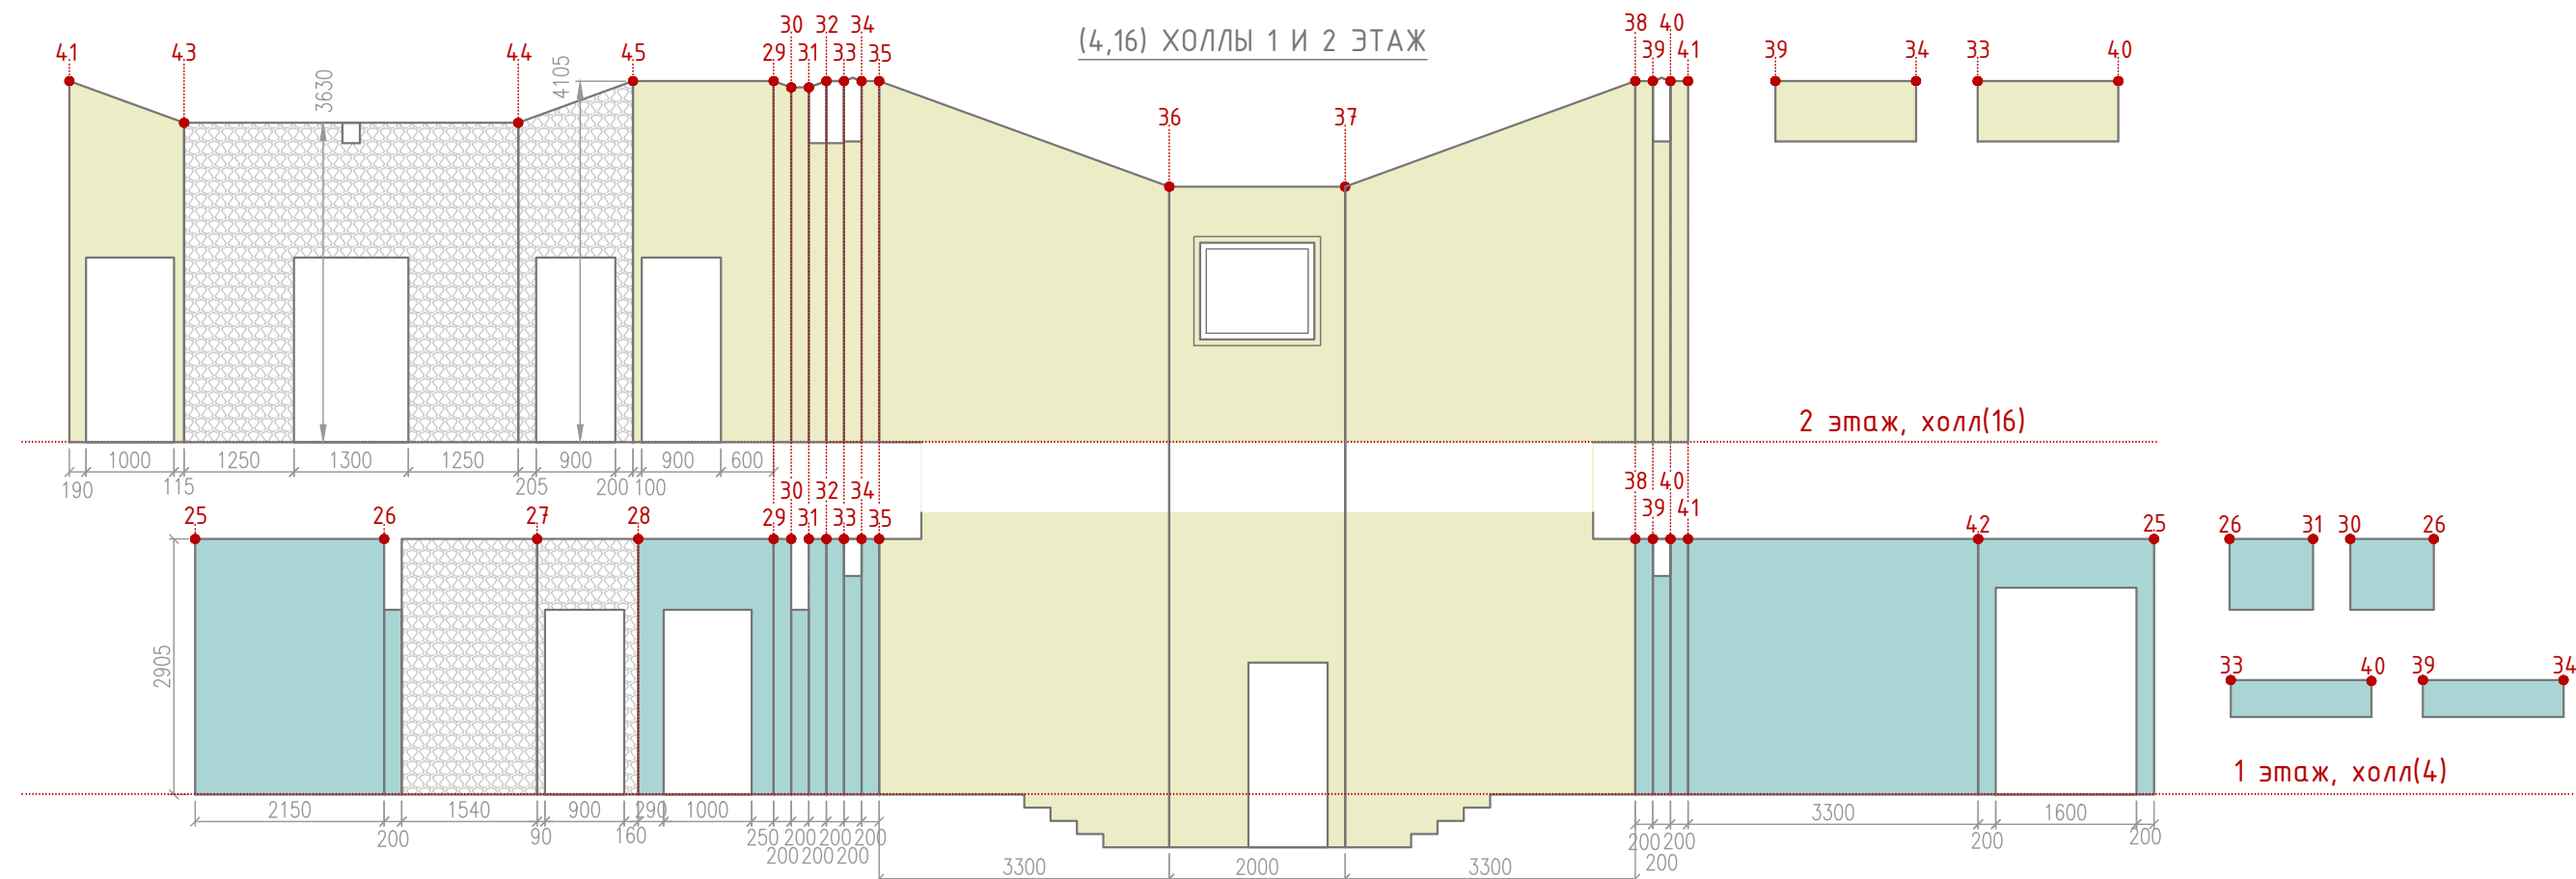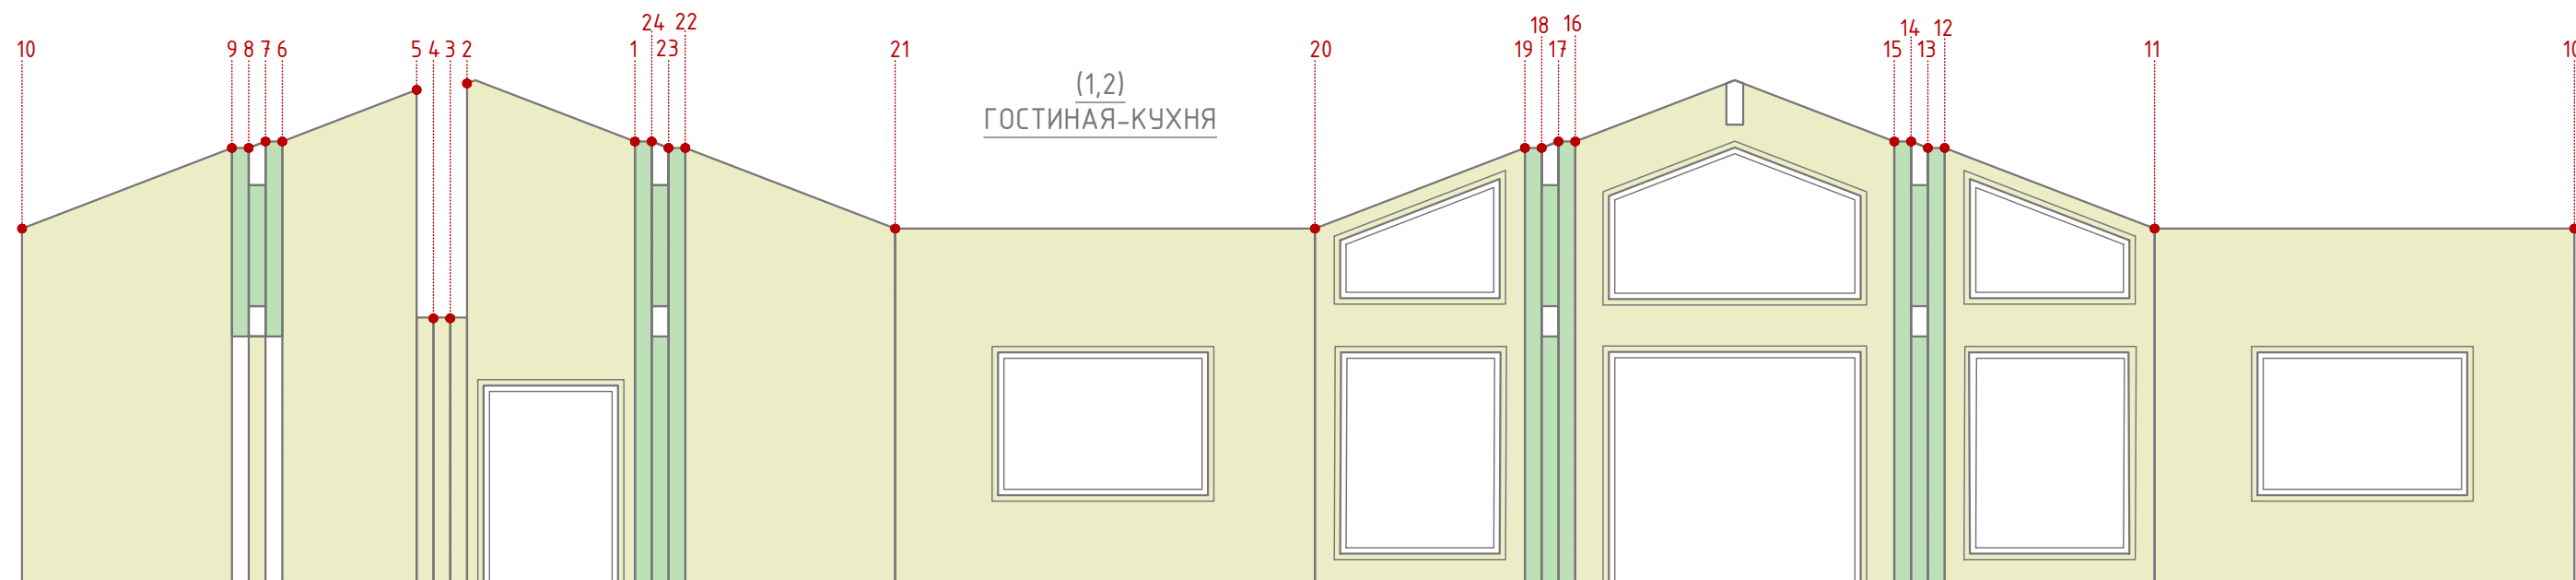

 - окраска (RAL9001)лесс.- гостиная-кухня (1,2) S=95 кв.м.
- окраска (RAL9001)лесс.- холлы (4,16) S=72 кв.м.

 - окраска (RAL5019(70%))лесс. -холл (4) S=28,5 кв.м.

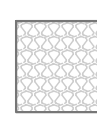 →  - обои Architector, колл.Balmoral BM60405-холлы (4,16) S=6,1+14,5=20,6 кв.м.

 - окраска (RAL5018(60%))лесс.- гостиная-кухня (1,2) S=10,1 кв.м.

Изм.	Кол.	Лист	№ док	Подпись	Дата	Дизайн проект жилого дома	Стадия	Лист	Листов
								36	38
							План отделки помещений. Гостиная-кухня, холлы 1 и 2 этаж, развертка стен. Часть 3 из 3		

1 этаж

(№) Помещение <u>S</u>	Пол		Стены		Потолок	
		кв.м.	п.м.		кв.м.	п.м.
(1) Гостиная– –столовая <u>32,4</u>	плитка 200X200мм Ribesalbes Antigua,	45,5		окраска по дереву стены	105,1	вагонка (раб. ширина – 136мм), окраска по дереву
(2) Кухня <u>13,5</u>	плинтус (тип 3–135 мм)	2,6	17,6	балки, фальшбалки	4,9	
	окраска по дереву			отделка проемов окон, двери	17,3	периметр потолков (гостиная–кухня)
(4) Холл, лестница, второй свет <u>15,5</u>	плитка 200X200мм, Ribesalbes Antigua,	18		окраска по дереву стены	85,2	вагонка (раб. ширина – 136мм), окраска по дереву
	плитка 200X200мм, Equire Carpice			отделка портала, окна	3,7	
	плинтус лестницы, плинтус(тип 3–135), окраска по дереву	6,6	27	обои	6,1	карниз(ТИП 4–180) окраска по дереву
(5) Санузел <u>12</u>	плитка керам. Ribesalbes Antigua, 200X200мм	11,6		окраска по дереву стены	16,9	вагонка (раб. ширина – 136мм), окраска по дереву
				имит.бруса	2,2	
				отделка проема окна	2	карниз(ТИП 4–135) окраска по дереву
	плинтус (тип 3–135 мм)	0,9	5,9	стойки, рей	2,8	
	окраска по дереву			плитка керам. Biselado, 200x100	17,1	
(6) Гост. спальня <u>14,2</u>	ламинат	14,2		окраска по дереву стены	38,5	вагонка(шир.– 136мм), окраска по дереву
	плинтус (тип 3–135 мм)	2,1	14,3	отделка проема окна	2	карниз(ТИП 4–135) окраска по дереву
(7) Гардеробная <u>12,15</u>	плитка керам. 600х600мм	12,17		окраска по дереву стены	36,6	вагонка (шир.– 136мм), окраска по дереву
	плинтус		13,6	отделка проема окна	2	карниз(ТИП 4–90) окраска по дереву
(8) Прихожая <u>12,2</u>	плитка керам. Equire Carpice, 200X200мм	12,9		окраска по дереву стены	34,8	вагонка (шир.– 136мм), окраска по дереву
	плинтус (тип 3–135 мм)	1,6	11			карниз(ТИП 4–135) окраска по дереву
	окраска по дереву					рейки потолка
(10) Гараж <u>34,2</u>	плитка керам. 600х600мм	35				потолок
	плинтус		18,6	стены	67,7	карниз
(11) Котельная <u>7,8</u>	плитка керам. 600х600мм	8,3				потолок
	плинтус		9,5	стены	34,5	карниз
(12) Подсоб.пом <u>7,4</u>	плитка керам. 600х600мм	7,6				потолок
	плинтус		10,1	стены	35	карниз

2 этаж

(13) Санузел 2 <u>8,6</u>	Плитка Boulevard Beige 450x450	9,1		окраска по дереву стены	12,8	вагонка (шир.– 136мм), окраска по дереву
	плинтус (тип 3–135 мм)	0,55	3,6	имит.бруса	3,9	
	окраска по дереву			отделка проема окна	2,1	карниз(ТИП 4–180) окраска по дереву
				стойка, короб фан.тр.	2,2	
(14) Гардеробная <u>6,9</u>	плитка Atlas Concorde Russia Verity Natural 200x1200				17,4	
	ламинат	7,2		окраска по дереву	19	вагонка (шир.– 136мм), окраска по дереву
	плинтус		9,9	обои	16,3	
(15) Спальня 1 <u>14,2</u>	ламинат	14,2		окраска по дереву стены	47,5	вагонка (шир.– 136мм), окраска по дереву
	плинтус (тип 3–135 мм)	2,1	13,7	отделка проема окна	2,1	
	окраска по дереву			стеллаж: стойки, перекл.	10,2	карниз(ТИП 4–180) окраска по дереву
				стеллаж: фасады, полки	19,2	
(16) Холл <u>8,2</u>	ламинат	6,5		окраска по дереву стены	15,3	вагонка (шир.– 136мм), окраска по дереву
	плинтус (тип 3–135 мм)	0,7	4,4	отделка портала	4,4	карниз(ТИП 4–180) окраска по дереву
	окраска по дереву			обои	14,5	балка
(17) Спальня 2 <u>24,8</u>	ламинат	23		окраска по дереву стены	66,7	вагонка (шир.– 136мм), окраска по дереву
	плинтус (тип 3–135 мм)	3,3	21,8	отделка проемов окон	4,8	карниз(ТИП 4–180) окраска по дереву
	окраска по дереву			перегородка	14,8	

Всего:

	вагонка на потолок и окраска потолков–	175,2 кв.м.
	другие потолки ((гараж(10), котельная(11), подсоб.пом.(12))–	50,5 кв.м.
	карнизы (ТИП 4–90/135/180)–	154,3 п.м.
	окраска карнизов (ТИП 4–90/135/180)+рейки(прихожая(8))–	31,3 кв.м.
	другие карнизы/уголок(периметр потолков((гараж(10), котельная(11), подсоб.пом.(12)))–	61,6 п.м.
	карниз/уголок(периметр потолков (гостиная))–	58,6 п.м.
	окраска стен из бруса–	478,4 кв.м.
	окраска имит.бруса на стену–	6,1– кв.м.
	отделка стен((гараж(10), котельная(11), подсоб.пом.(12))–	137,2– кв.м.
	обои на стены–	20,6 кв.м.
	керамическая плитка на стены–	34,5 кв.м.
	окраска наличников и откосов окон–	32,2– кв.м.
	окраска порталов дверей–	8,2– кв.м.
	окраска балок, фальшбалок–	41,9– кв.м.
	окраска конструкций(стоек, рей, стеллажа, перегородки)–	49,2– кв.м.
	керамическая плитка на пол (в доме)–	109,3– кв.м.
	керам. плитка на пол((гараж(10), котельная(11), подсоб.пом.(12))–	50,9– кв.м.
	плинтус(тип 3–135 мм)(включая плинтус лестницы– 10,1 п.м.)–	119,3– п.м.
	окраска плинтуса(тип 3–135 мм)(включая плинтус лестницы– 4,1 кв.м.)–	20,5–кв.м.
	другой плинтус((гардеробная(7), гараж(10), котельная(11), подсоб.пом.(12), гардеробная(14))–	61,7– п.м.
	Всего окраски стен, потолка, конструкций и элементов–	843 кв.м.

(указаны покрываемые площади и длины, кол–во материала дано без запаса)

Изм.	Кол.	Лист №док	Подпись	Дата	Дизайн проект жилого дома	Стадия	Лист	Листов
							37	38
					Ведомость отделочных материалов и элементов			

(№) Помещение S	розетки	розетки(уличн.)	розетки тв	розетки инт-т	выкл.1кл.	выкл.2кл.	выкл.3кл.	перекл.прох.1кл.	перекл.1кл(уличн.)	перекл.прох.2кл.	перекл.2кл(уличн.)	панель рег. т.п.	регул. тепл.п.	рег.каб.подогр.	бра/подсветка	пот.св./люстра	свет.встраив	led лента(п.м.)	уличн.бра/подсв	уличн. потол.св.	вентилятор.выт.	роллета
(1) Гостиная- -столовая	8		1	1		5					1				2	2		23				
(2)Кухня	23					2										1	18					
(3)Терраса		2																	4	2		3
(4)Холл, лестн., второй свет	4					1	1		1		1				4	5						
(5)Санузел	6				1	2					1					2		5,4			1	
(6)Гост. спальня	7		1	1		3					1				4	2						
(7)Гардеробная	5				2						1			2		2						
(8)Прихожая	4				3	1		1		1	1				1	1						
(9)Крыльцо											1								2			
(10)Гараж	11	2						2	1	2						4			2	2		
(11)Котельная	6				1						1					1						
(12)Подсоб.пом	4				1											1						
(13)Санузел 2	5						1					1			1	1					1	
(14)Гардеробная	3				1										1	2						
(15)Спальня 1	8		1	1		3									4	1						
(16)Холл	1					1			1							1						
(17)Спальня 2	11		1	1		2			3						7	2						
Наруж. фасад																		26,4	6			5
Всего:	106	4	4	4	9	20	2	3	1	8	1	7	1	2	24	28	18	54,8	14	4	2	8
	розетки	розетки(уличн.)	розетки тв	розетки инт-т	выкл.1кл.	выкл.2кл.	выкл.3кл.	перекл.прох.1кл.	перекл.прох.1кл(уличн.)	перекл.прох.2кл.	перекл.2кл(уличн.)	панель регул. в.т.п.	регул. теплого пола	регул.кабеля подогрев.	бра/подсветка	потолоч.свет./люстра	светильн.встраив	led лента(п.м.)	уличн.бра/подсветка	уличн. потолоч.свет.	вентилятор.вытяжной	роллета

Изм.	Кол.	Лист	№док	Подпись	Дата	Дизайн проект жилого дома	Стадия	Лист	Листов
								38	38
						Ведомость электрооборудования			